חתך YX-X2 בבריכת החימצון המתוכננת
קנ"מ 1:100\250

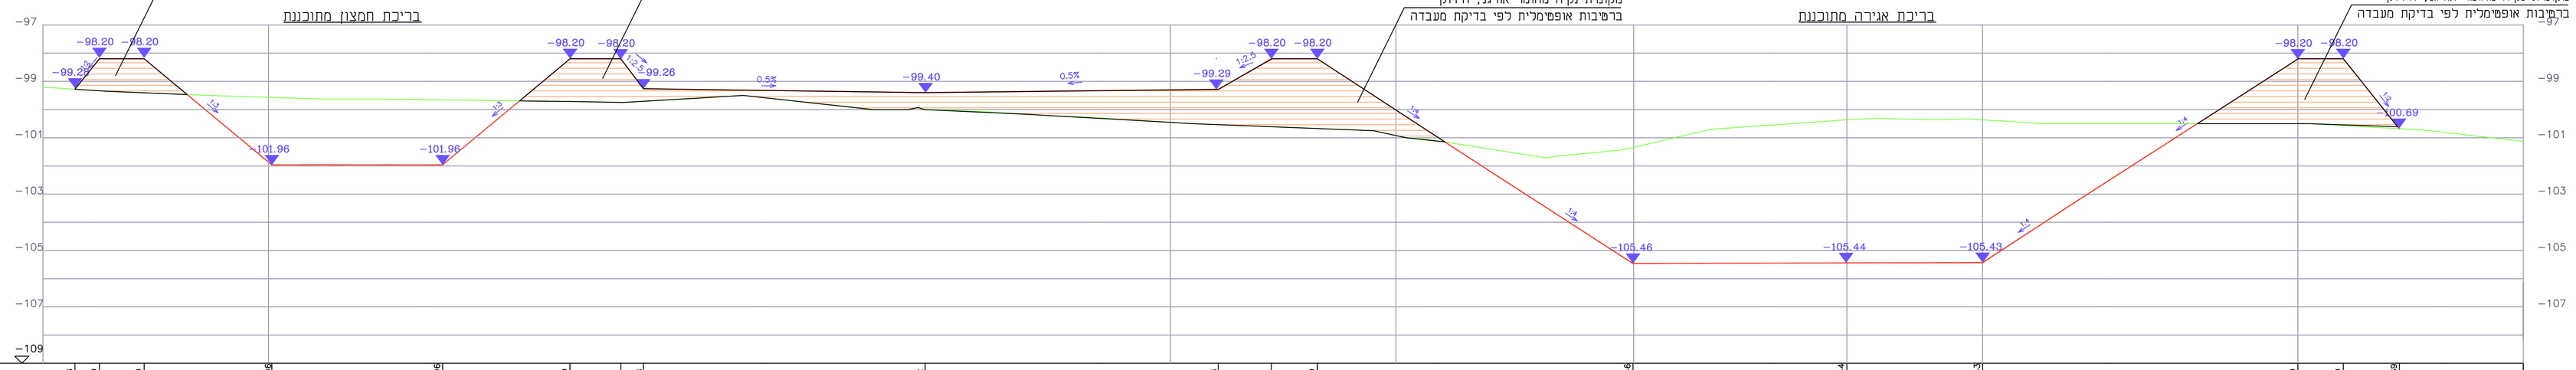

| | | |