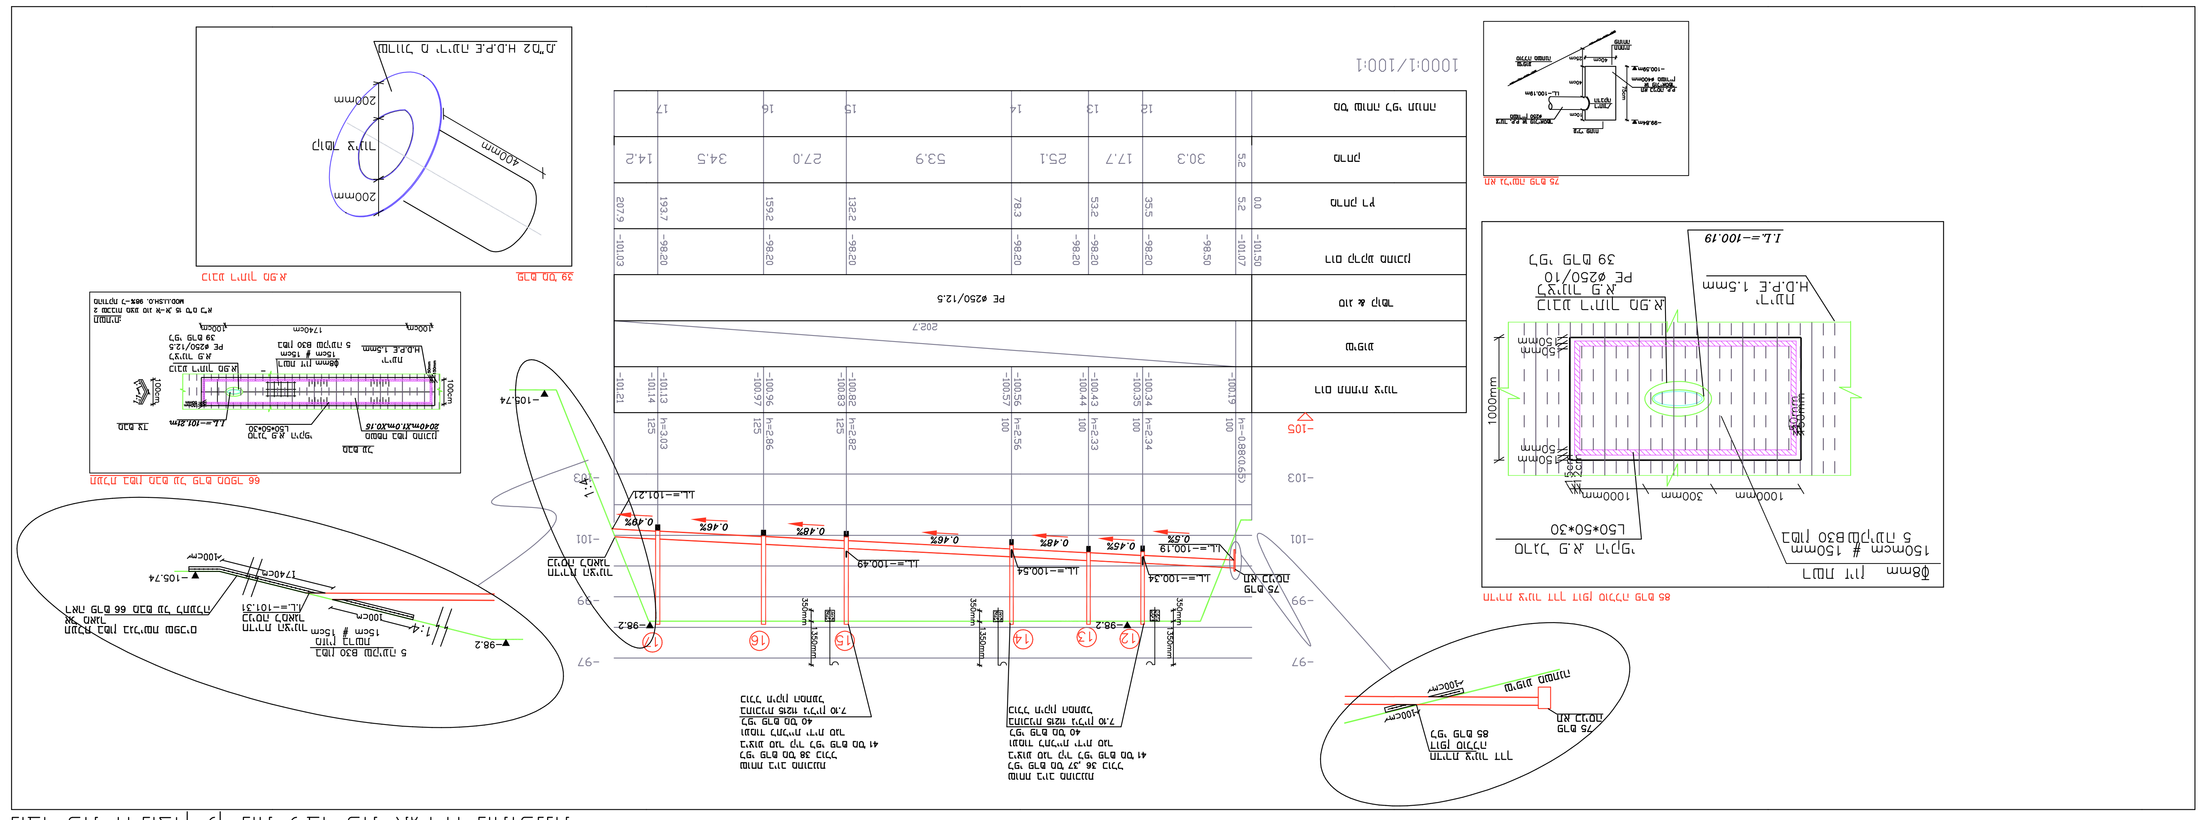

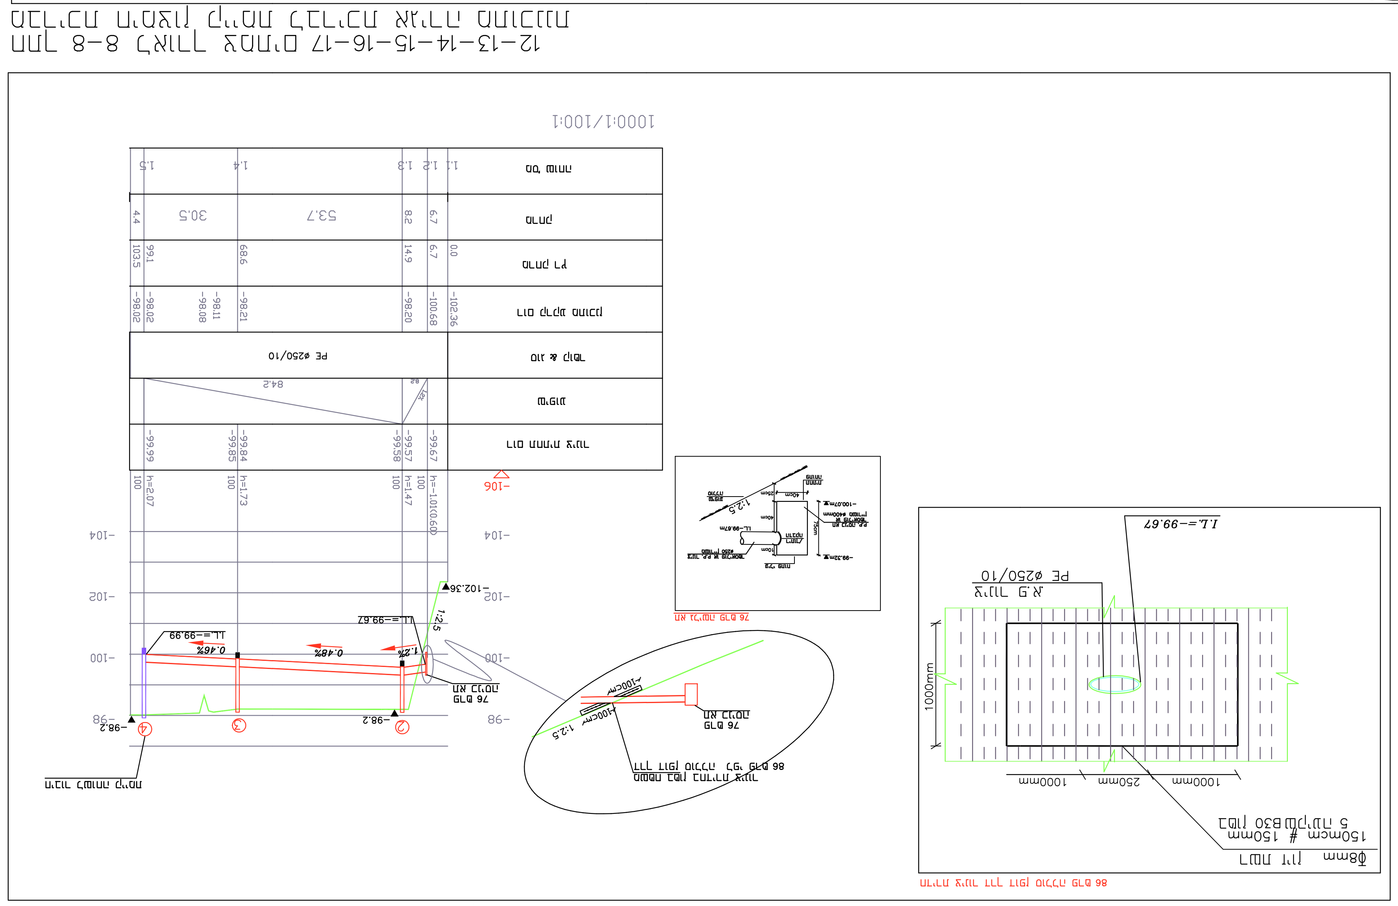

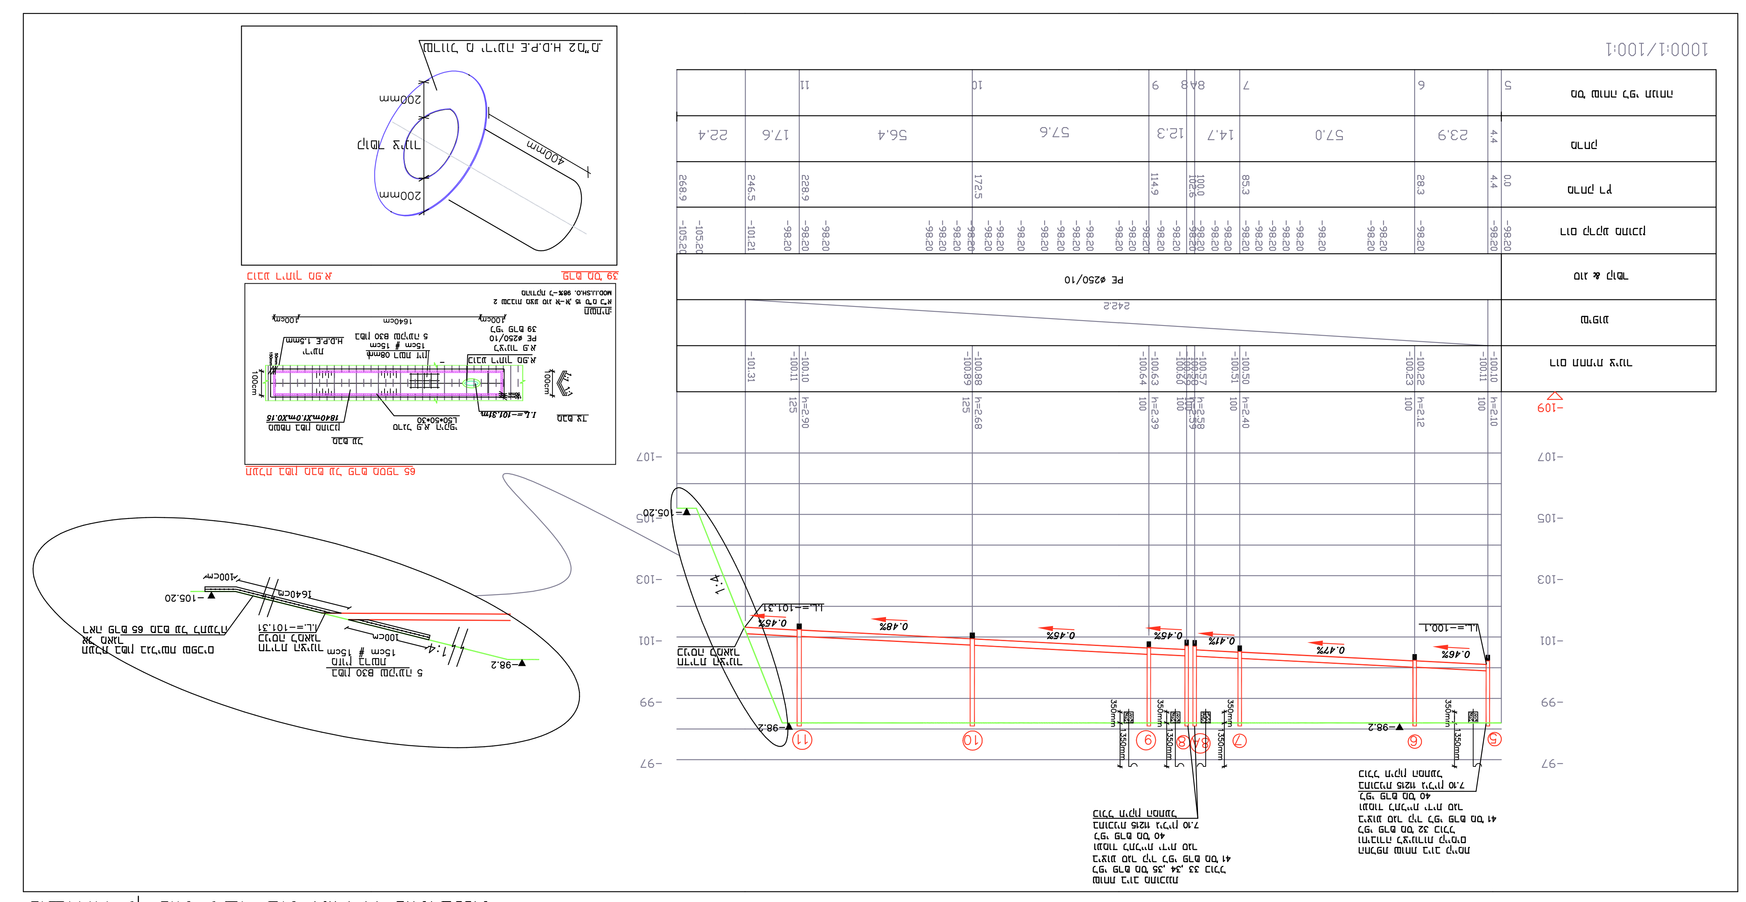

A.N. KAPLAN
Engineering & Projects
מהנדסי תכנון ופרויקטים
מרח' הנרי סולד 14 ת.ד. 3885 הרצליה פיתוח
04-6268000 :טלפון 04-6268001 :פקס
e-mail: office@ankaplan.com

מהנדס	
מתכנן	
מודד	
מבצע	
מנהל הנדסי	
מנהל פרויקט	
מנהל מקצועי	
מנהל	
מנכ"ל	

מהנדס			
מתכנן			
מודד			
מבצע			
מנהל הנדסי			
מנהל פרוייקט			
מנהל מקצועי			
מנכ"ל	