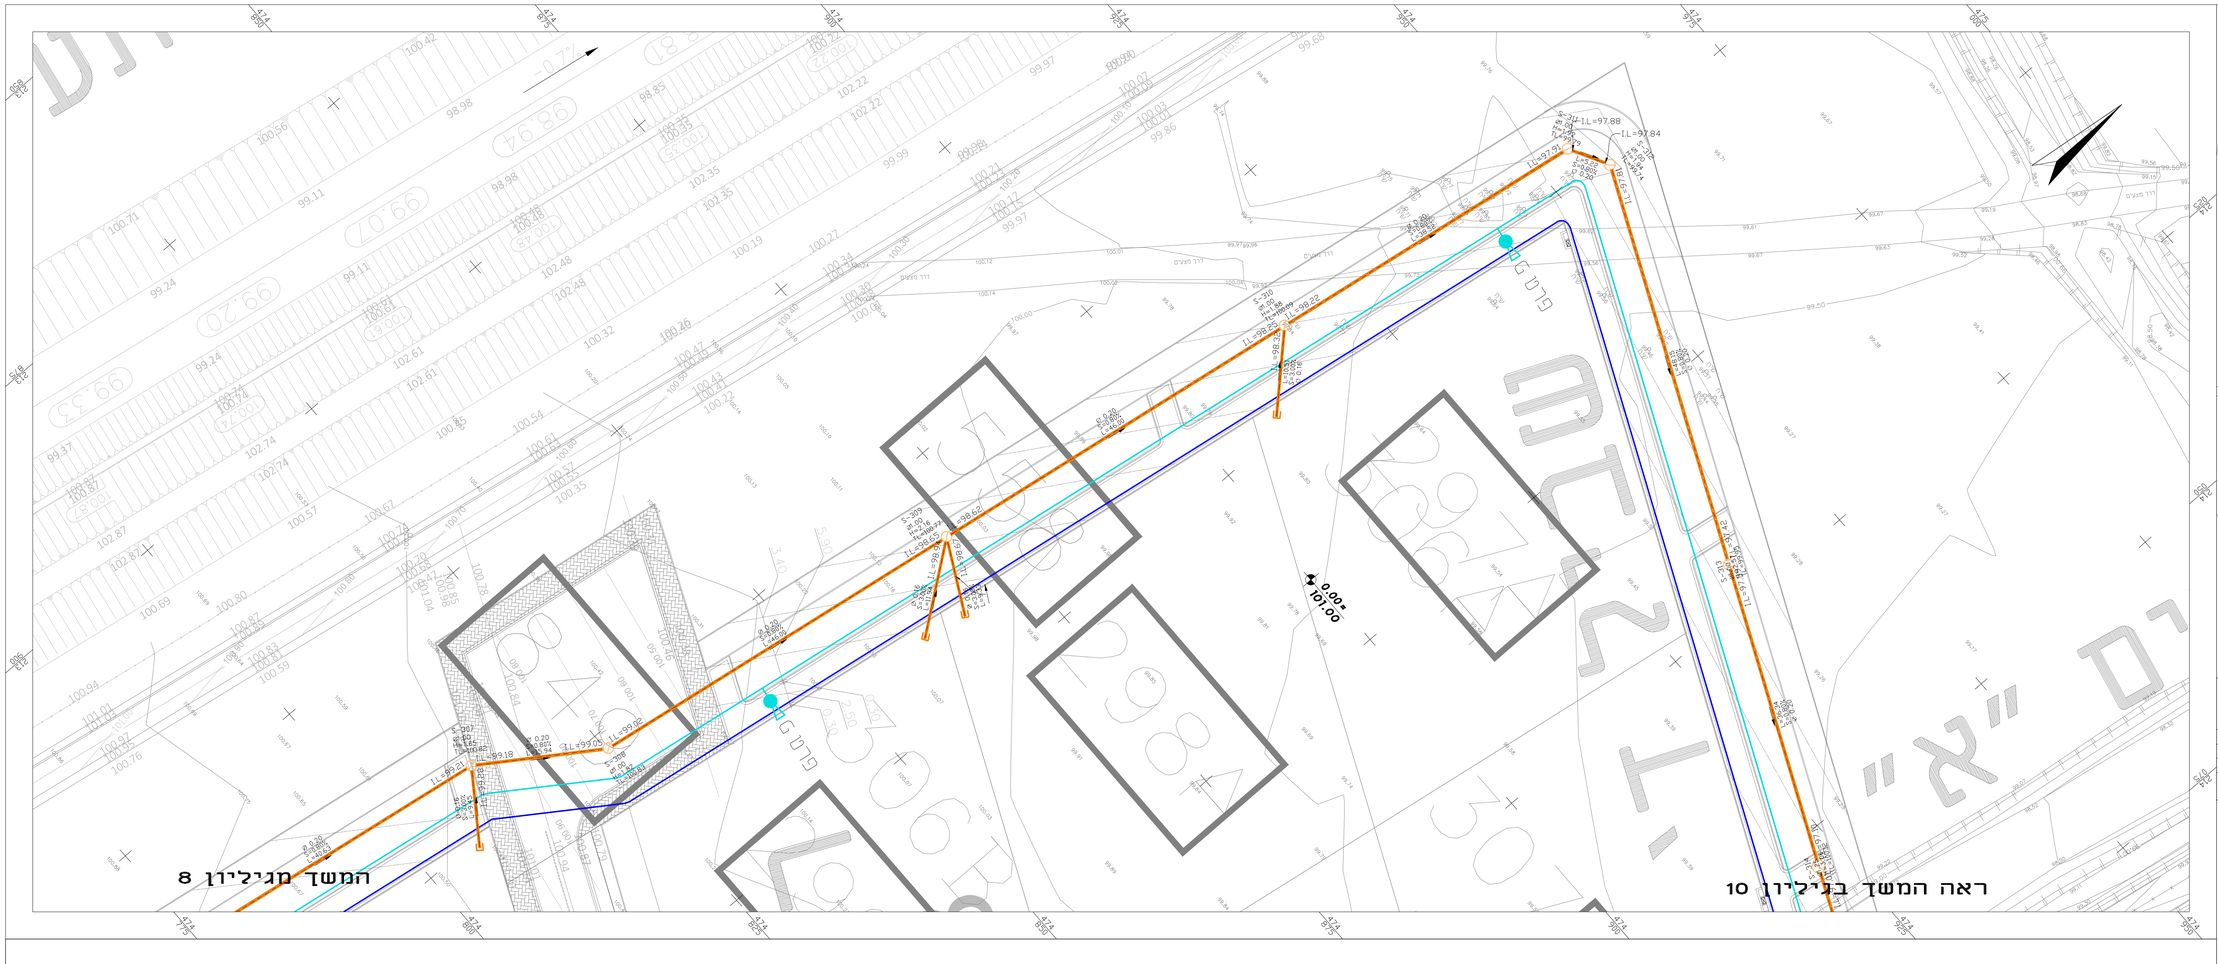

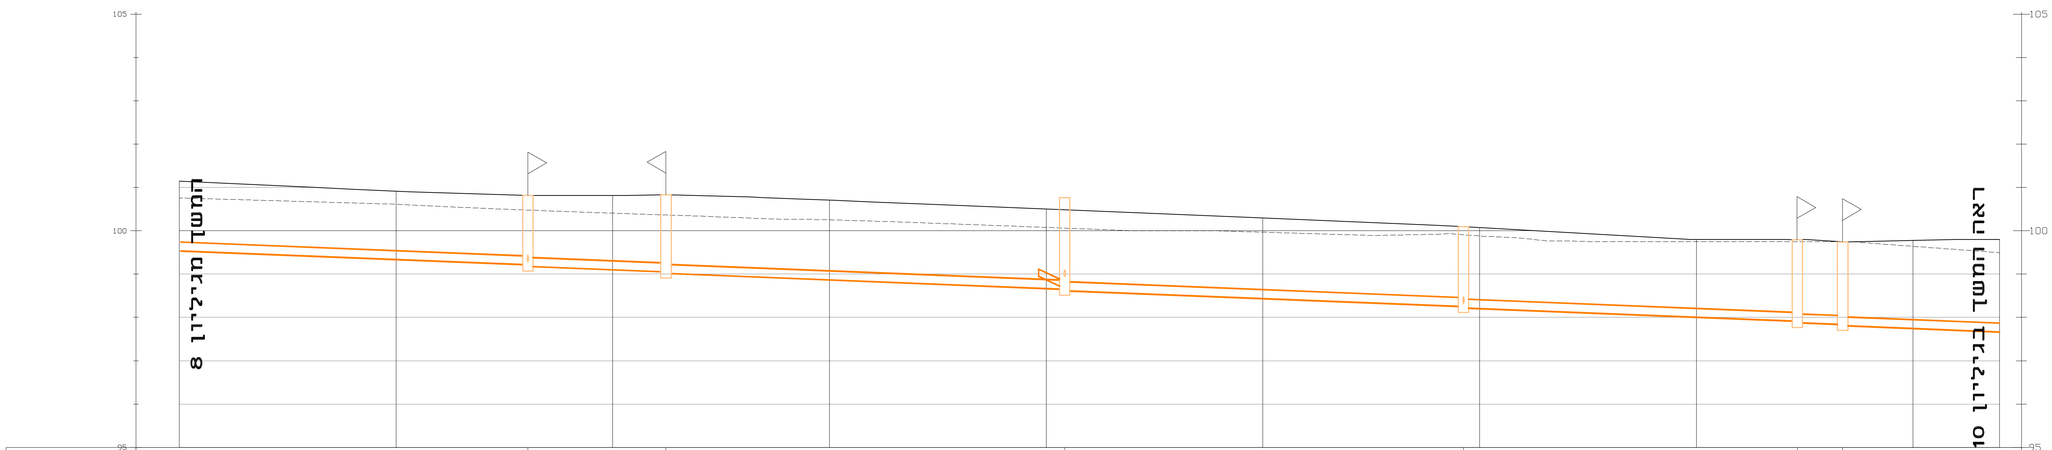

MANHOLE SIZE מידות השוחה			D1.00 H=1.65	D1.00 H=1.82		D1.00 H=2.16		D1.00 H=1.88		D1.00 H=1.94	D1.00 H=1.84	
MANHOLE NAME שם השוחה			S-307	S-308		S-309		S-310		S-311	S-312	
EXIST ELEVATION רום קיים			100.48	100.36		100.06		99.91		99.75	99.75	
DESIGN ELEVATION רום מתוכנן			100.82	100.83		100.48		100.09		99.79	99.74	
INVERT LEVEL OF PIPE INOUT רום קרקעות צנור כניסה ויציאה	99.54		99.21 99.18	99.05 99.02		98.65 98.62		98.25 98.22		97.93 97.90	97.84 97.81	97.42
MANHOLE BOTTOM LEVEL&DEPTH רום קרקעית שוחה עומק השוחה			H=1.65 H=1.17	H=1.82 H=1.01		H=2.16 H=1.51		H=1.88 H=1.22		H=1.94 H=1.79	H=1.84 H=1.80	
SLOPES שיפוע מתוכנן	S=0.80%	L=39.63	S=0.80%	L=14.94	S=0.80%	L=45.00	S=0.80%	L=45.00	S=0.80%	L=37.52	S=0.80% L=4.22	S=0.80% L=47.16
PIPE DIAMETER קוטר צנרת (מ)		PVC SN-8 ø200		PVC SN-8 ø200		PVC SN-8 ø200		PVC SN-8 ø200		PVC SN-8 ø200	PVC SN-8 ø200	PVC SN-8 ø200
DISTANCE מרחק ביניים		40.63		15.94		46.00		46.00		38.52	5.22	48.15
CUMULATIVE DISTANCE מרחק מצטבר			280.29	296.14		342.14		388.14		426.66	431.88	

מפתח גיליונות

פרטי מדידה

שם המודד:	אלקא מהנדסים (עמי ויעקב) בע"מ
סוג מדידה:	טופוגרפית 1:250
תאריך מדידה:	23/08/2018
הערות למדידה:	

מקרא:

- קו ביוב לביצוע
- שוחת ביוב לביצוע
- פקק P.V.C. לסגירת קצה צינור
- קו מים שפירים
- קו מים מליחים

הערות

1. יש לבדוק את המפה הנ"ל לפני תחילת העבודה, במידה ובמידה ויש אי התאמה קיימים
2. מיקום הצינורות והמיתקנים הקיימים משוער, לאיתור קווים קיימים יש בצע חפירות גישוש (בתאום עם מנהלת המועצה)
3. יש לתאם את העבודה עם הגורמים המתאימים (בזק, חשמל, מים וכו')
4. יש לעמוד על מרחב מינימלי של 3 מ' מתשתיות קיימות, אלא אם צוין אחרת.
5. יש לקבוע בכל אמצעי הבטיחות הנדרשים.
6. התוכנית טובה לביצוע רק אם קיים רתר בנייה בתוקף ונתקבלו כל האישורים לתאמי התשתיות האחרות (מערות, חשמל וכו').
7. אין לעשות שימוש במידות מדודות מתוך התוכנית אלא רק במידות הרשומות במפורש.
8. הוצאת קו מערות תתבצע מתחתיו ב-מה מדוקן לדוקן.
9. יש לעמוד על מרחק של 5 מ' מעמודי מערות.
10. מרידות יבוצע במרחק אבני 1 מ' נמוכות מתוחתית תשתיות שהאתר בגישוש ידני.
11. עומק הצרוול של קודקודו יהיה לא פחות מ 5 מ' מתחת לפני אספלט קיים ולא פחות מ 1.5 מ' מתחת לתחתית תעלת ניקוז עירונית.
12. מיקום קווי מערות בתוחזה הוא משער.

מהדורה	תאריך	תאור עדכון / אסמכתא / יזום העדכון	אישר
03	05.08.19	עדכון תכנית למכרז	אמיר א.
02	01.04.19	הטמעת תכנון לאחר כניס 12 ובעיני תוואי ביוב בתאום	אמיר א.
01	15.10.18	עדכון גבהים והוספת הביוב בבנים 4 מחוץ לבנים קיים	אמיר א.

כל הזכויות שמורות כחברת אפיק – הנדסת סביבה והידרולוגיה.
אין לשכפל, מסמך זה, לעשות בו שימוש או להפיצו ללא אישור בכתב.

אפיק
הנדסת סביבה והידרולוגיה
רח' הגרן 4 טל': 08-6460914
פארק תעשיה עומר פקס: 08-6460918

שם עבודה: הרחבה – פארן
38 נחלות + 27 יח"ד

שם תכנית: תנוחה + חתך
38 נחלות – גיליון 9/10

מס' פרוייקט מתכנן: 8970 קנ"מ: 1:250

הוכן עבור: מועצה אזורית – ערבה תיכונה

מטרה: לעיון (FI) ○ לאישור (FA) ○ למכרז (TE) ● לביצוע (FC) ○

מהדורה	תאריך	תכנן	בדק	אישר
03	05/08/2019	יוחנן ש.	יוחנן ש.	אמיר א.
02	01/04/2019	יוחנן ש.	יוחנן ש.	אמיר א.

מיקום פרוייקט:
R:\store8\8970-פארן\DWG\למכרז

שם קובץ הגיליונות: 8970-02-F.dwg

שם קובץ הדפסה: 8970-02-38N-(9).pdf