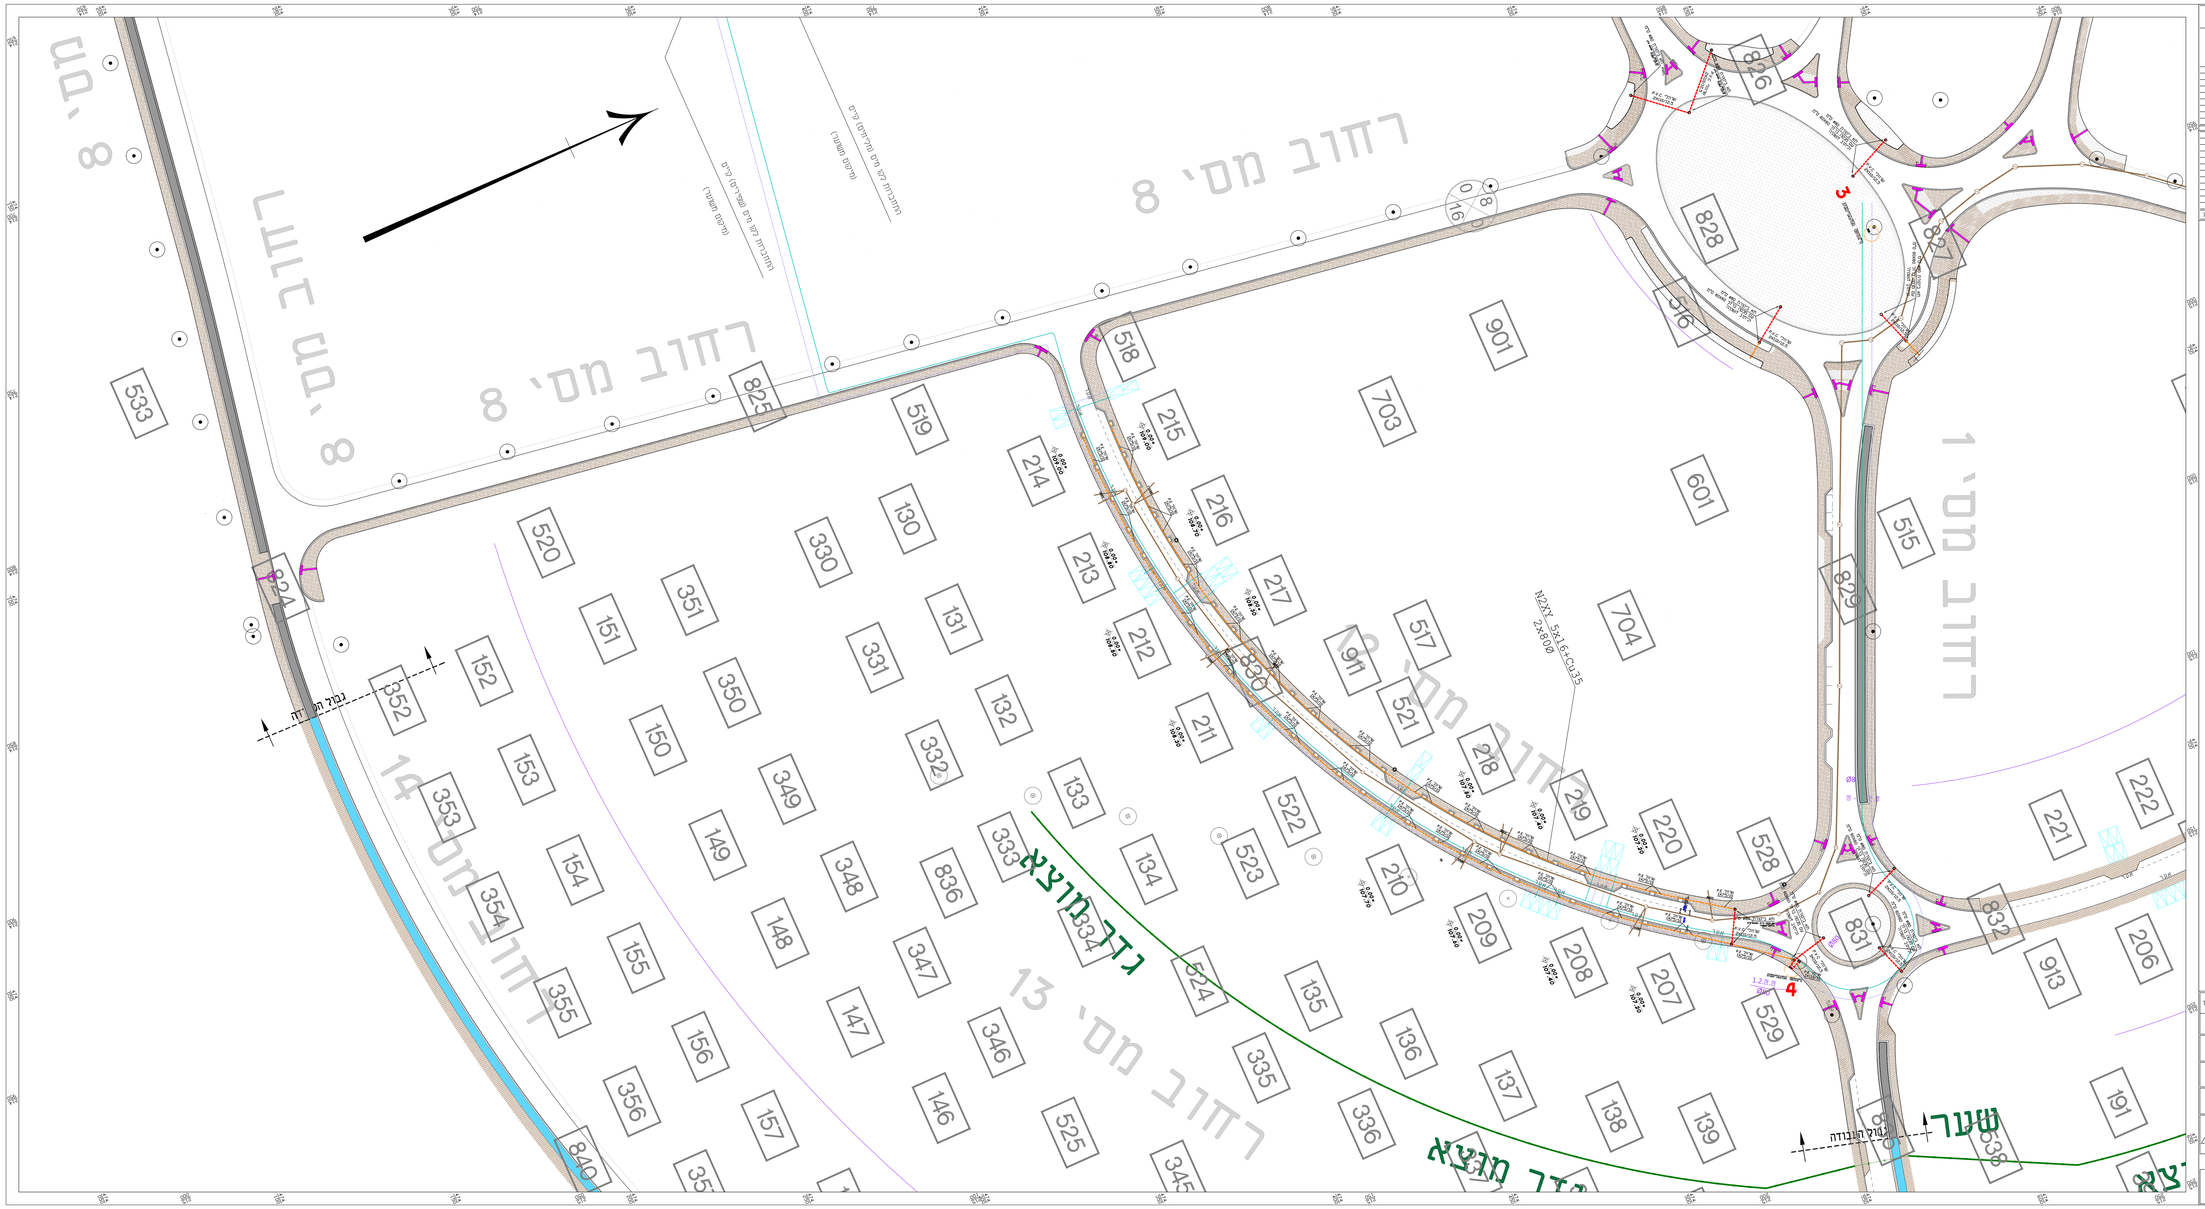
רחוב מס' 8
רחוב מס' 1
רחוב מס' 13
רחוב מס' 14
רחוב מס' 8
רחוב מס' 8
גדר מרצא
גדר מרצא
שנער
N2XY 5X16+CU35
2x80\0
גבול תוואי דרך
גבול תוואי דרך
תוכנית קיר תיק מעריכים קיים
(מיקום חשמל)
תוכנית קיר תיק מעריכים קיים
(מיקום חשמל)
תוכנית
מקרא :
שטח מונוג
ריצוף מאבן משתלבת
קצאסטלים גוון וקרמיד פוסטר
ריצוף מאבן משתלבת
סאוסר סלים גוון אפור
ריצוף מאבן סימון רצוותים
עם בקשות
ריצוף מאבן סימון רצוותים
עם פסים
שביל אופניים
פתח רגע מאבן גן
עץ חדש
מערכת מרכזית
מפרט ראש מערכת
נמשק מ.ס מפר הבנים
מדיה מלאשדרם נמשר לפי תכנית זרם מ.ס
נמשק מ.ס מפר ומדיהבה
הערה: קבע ואחריות שבנה מל אל מ.ס מים מלר
בתיאום הבשאים שיקיים ומחליר ריקמה CLEAN
מים נמשר נמשר מפ מים מפ מכסה יעמה
נמשר 60 מים מים עלה מתר הטרה
כמכרז
לעניין
לביצוע
לאישור
הנבנה אוכר בבריכת הפרדות והתאמתן
על כל אי הדמאה אי מצות עבין לחרוב בשמנבנ.
אין לקנות מדיות במחיר הגרוע מן הקבנית.
מחיר המשאבים נקבעות ומחירים עם תכנית זו
מחיר המשאבים נקבעות ומחירים עם תכנית זו
ללא הסכמה בכתב עם המתכנן.
נושא:
מוגעצה אזורית ערבה תיכונה
הפרויקט
מושב פארן
38 יח"ד
תוכנית
תכנית שרוולים ור.מ
1
מהדורה
תאריך
25/06/2018
שם תוכנית
3-2
שם תוכנית
bna-dorot
קנ"מ
1:500
תאריך
אילנה
שרטט
אילנה
מתכנן
אילנה
אילנה קליינהוף מהנדסת בנין
רח' גוזכי 17 רמת גן מיקוד 52224
נייד. 054-4827037 פקס. 03-6328187
E-mail:kleinhoffner@gmail.com
תאריך
שנויים
בוצע
תוצאה