



תחום עבודה

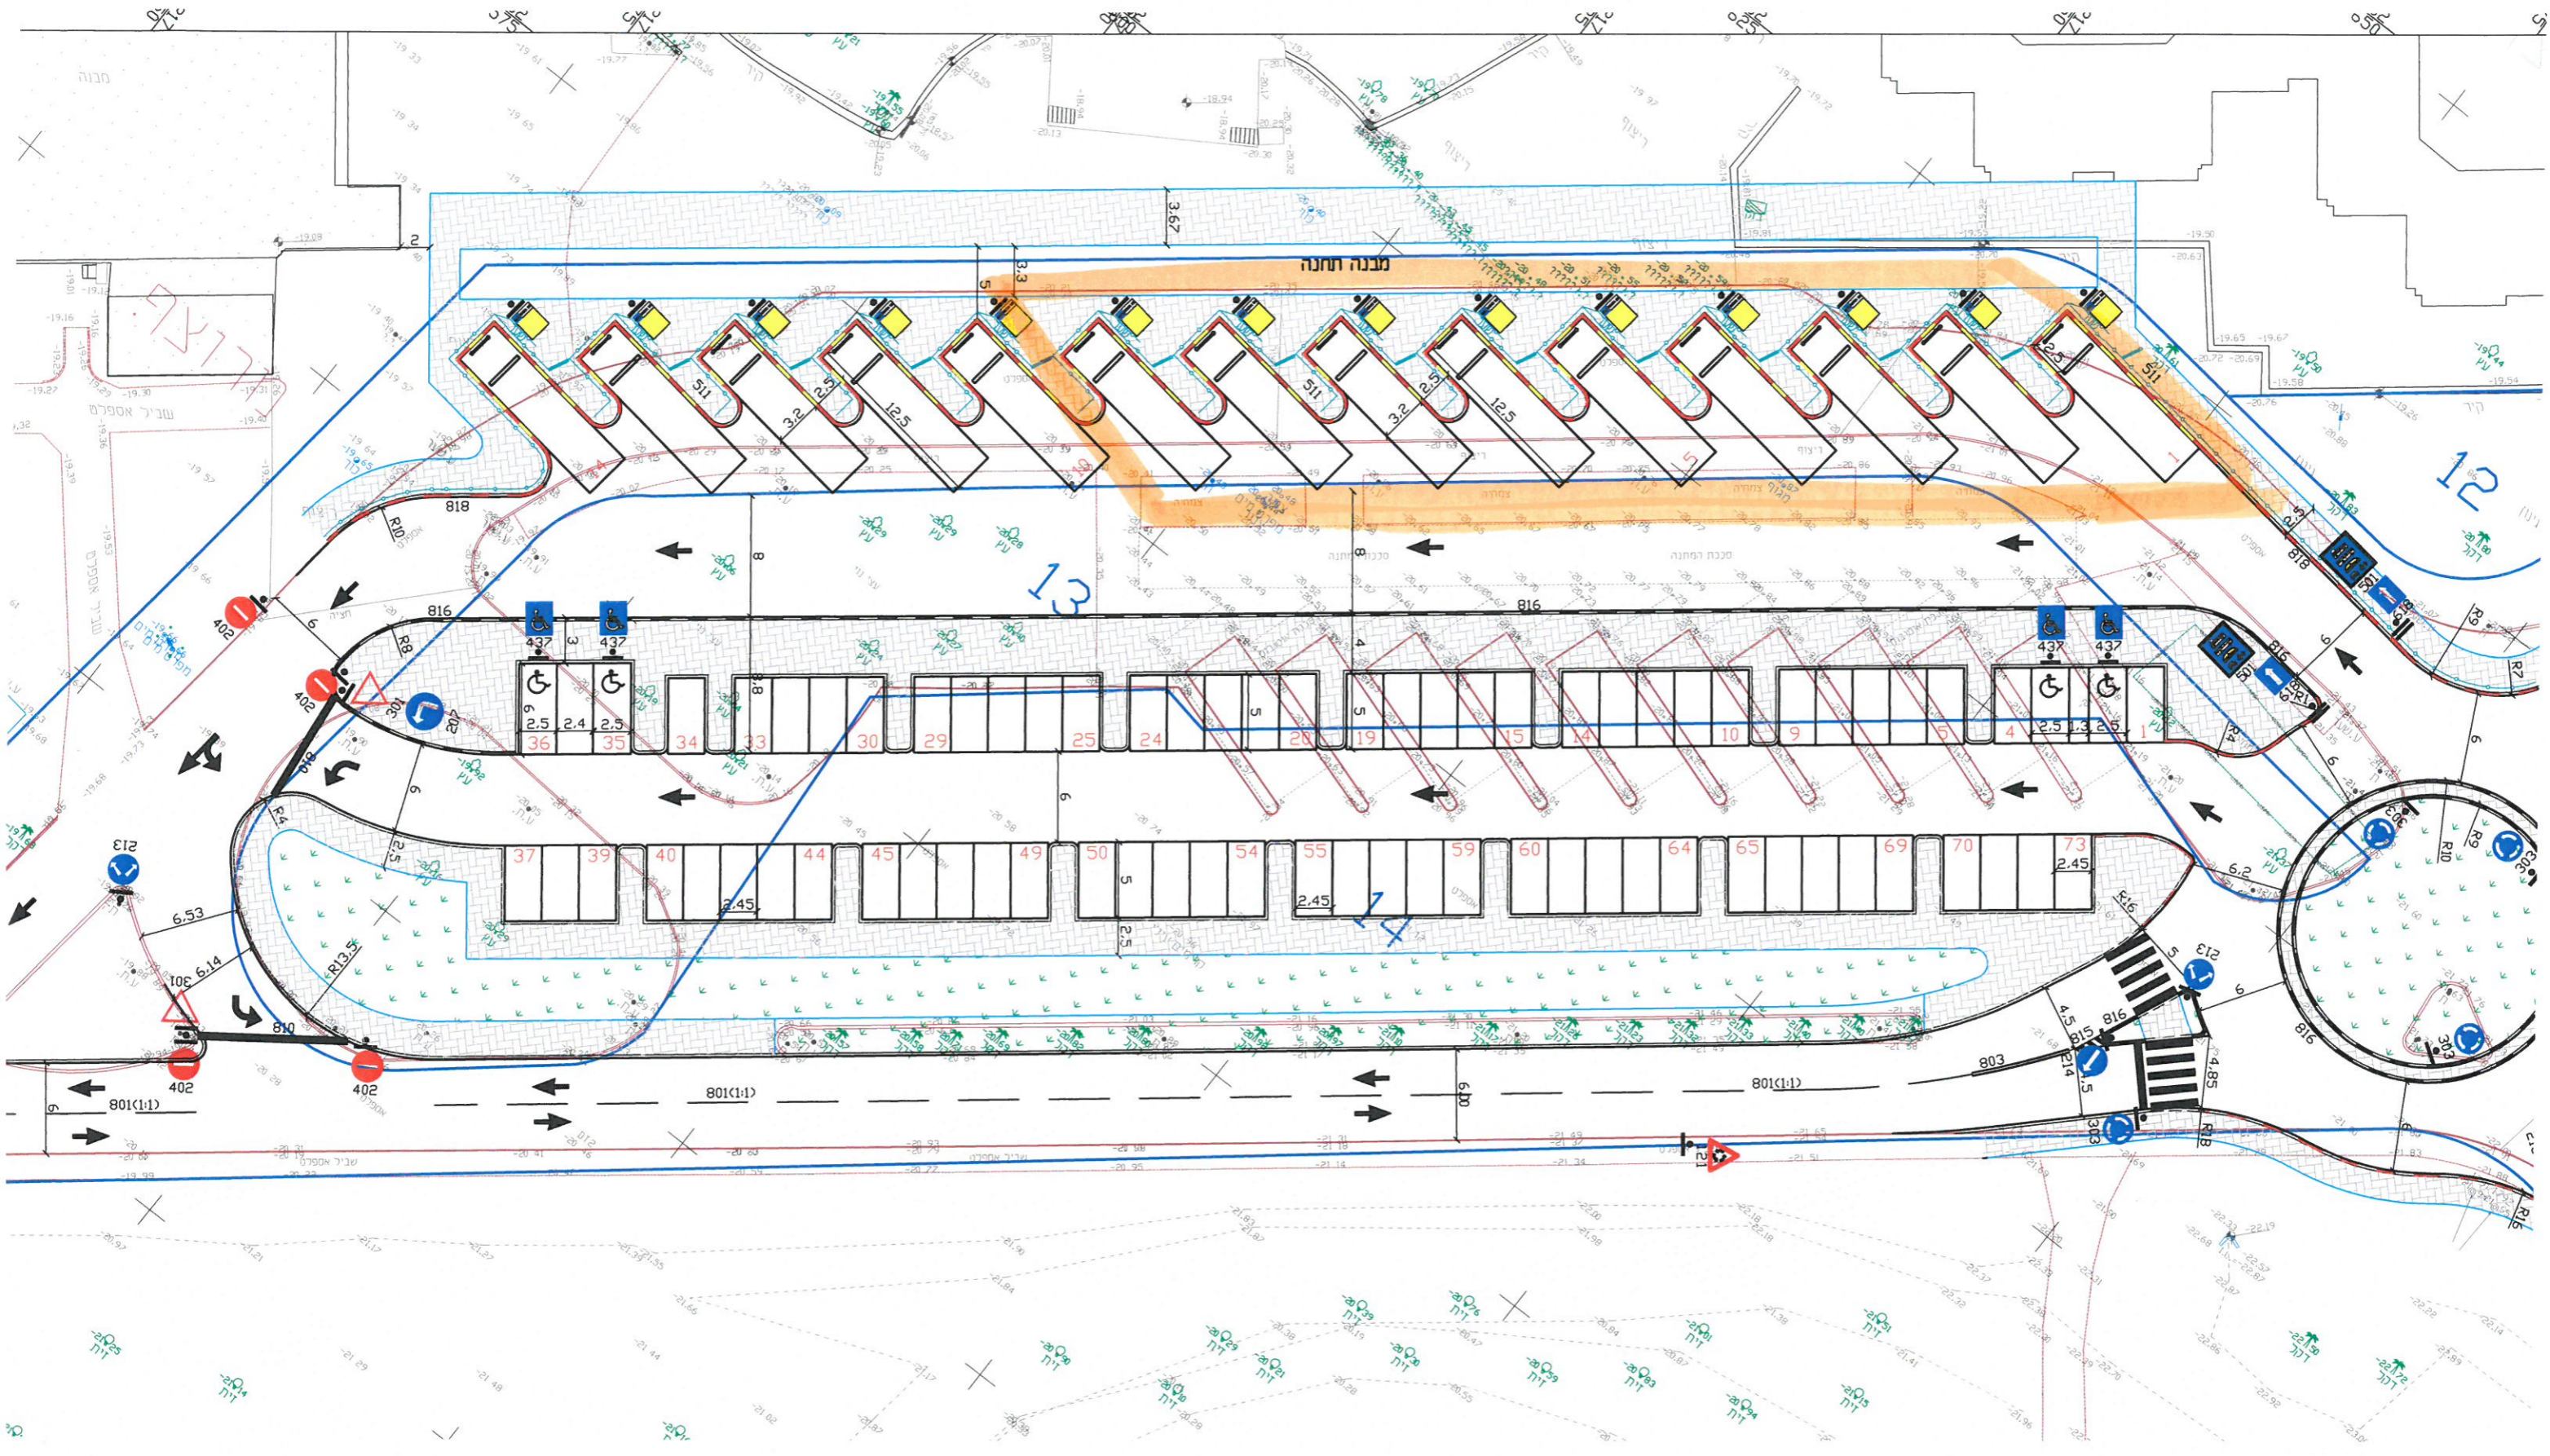


2) תכנית טיהור מצלמות חניית מוסדה

סה"כ 72 מקומות חניה (כוללים 5 חניות לנכים)

+ אמבולנס אחד

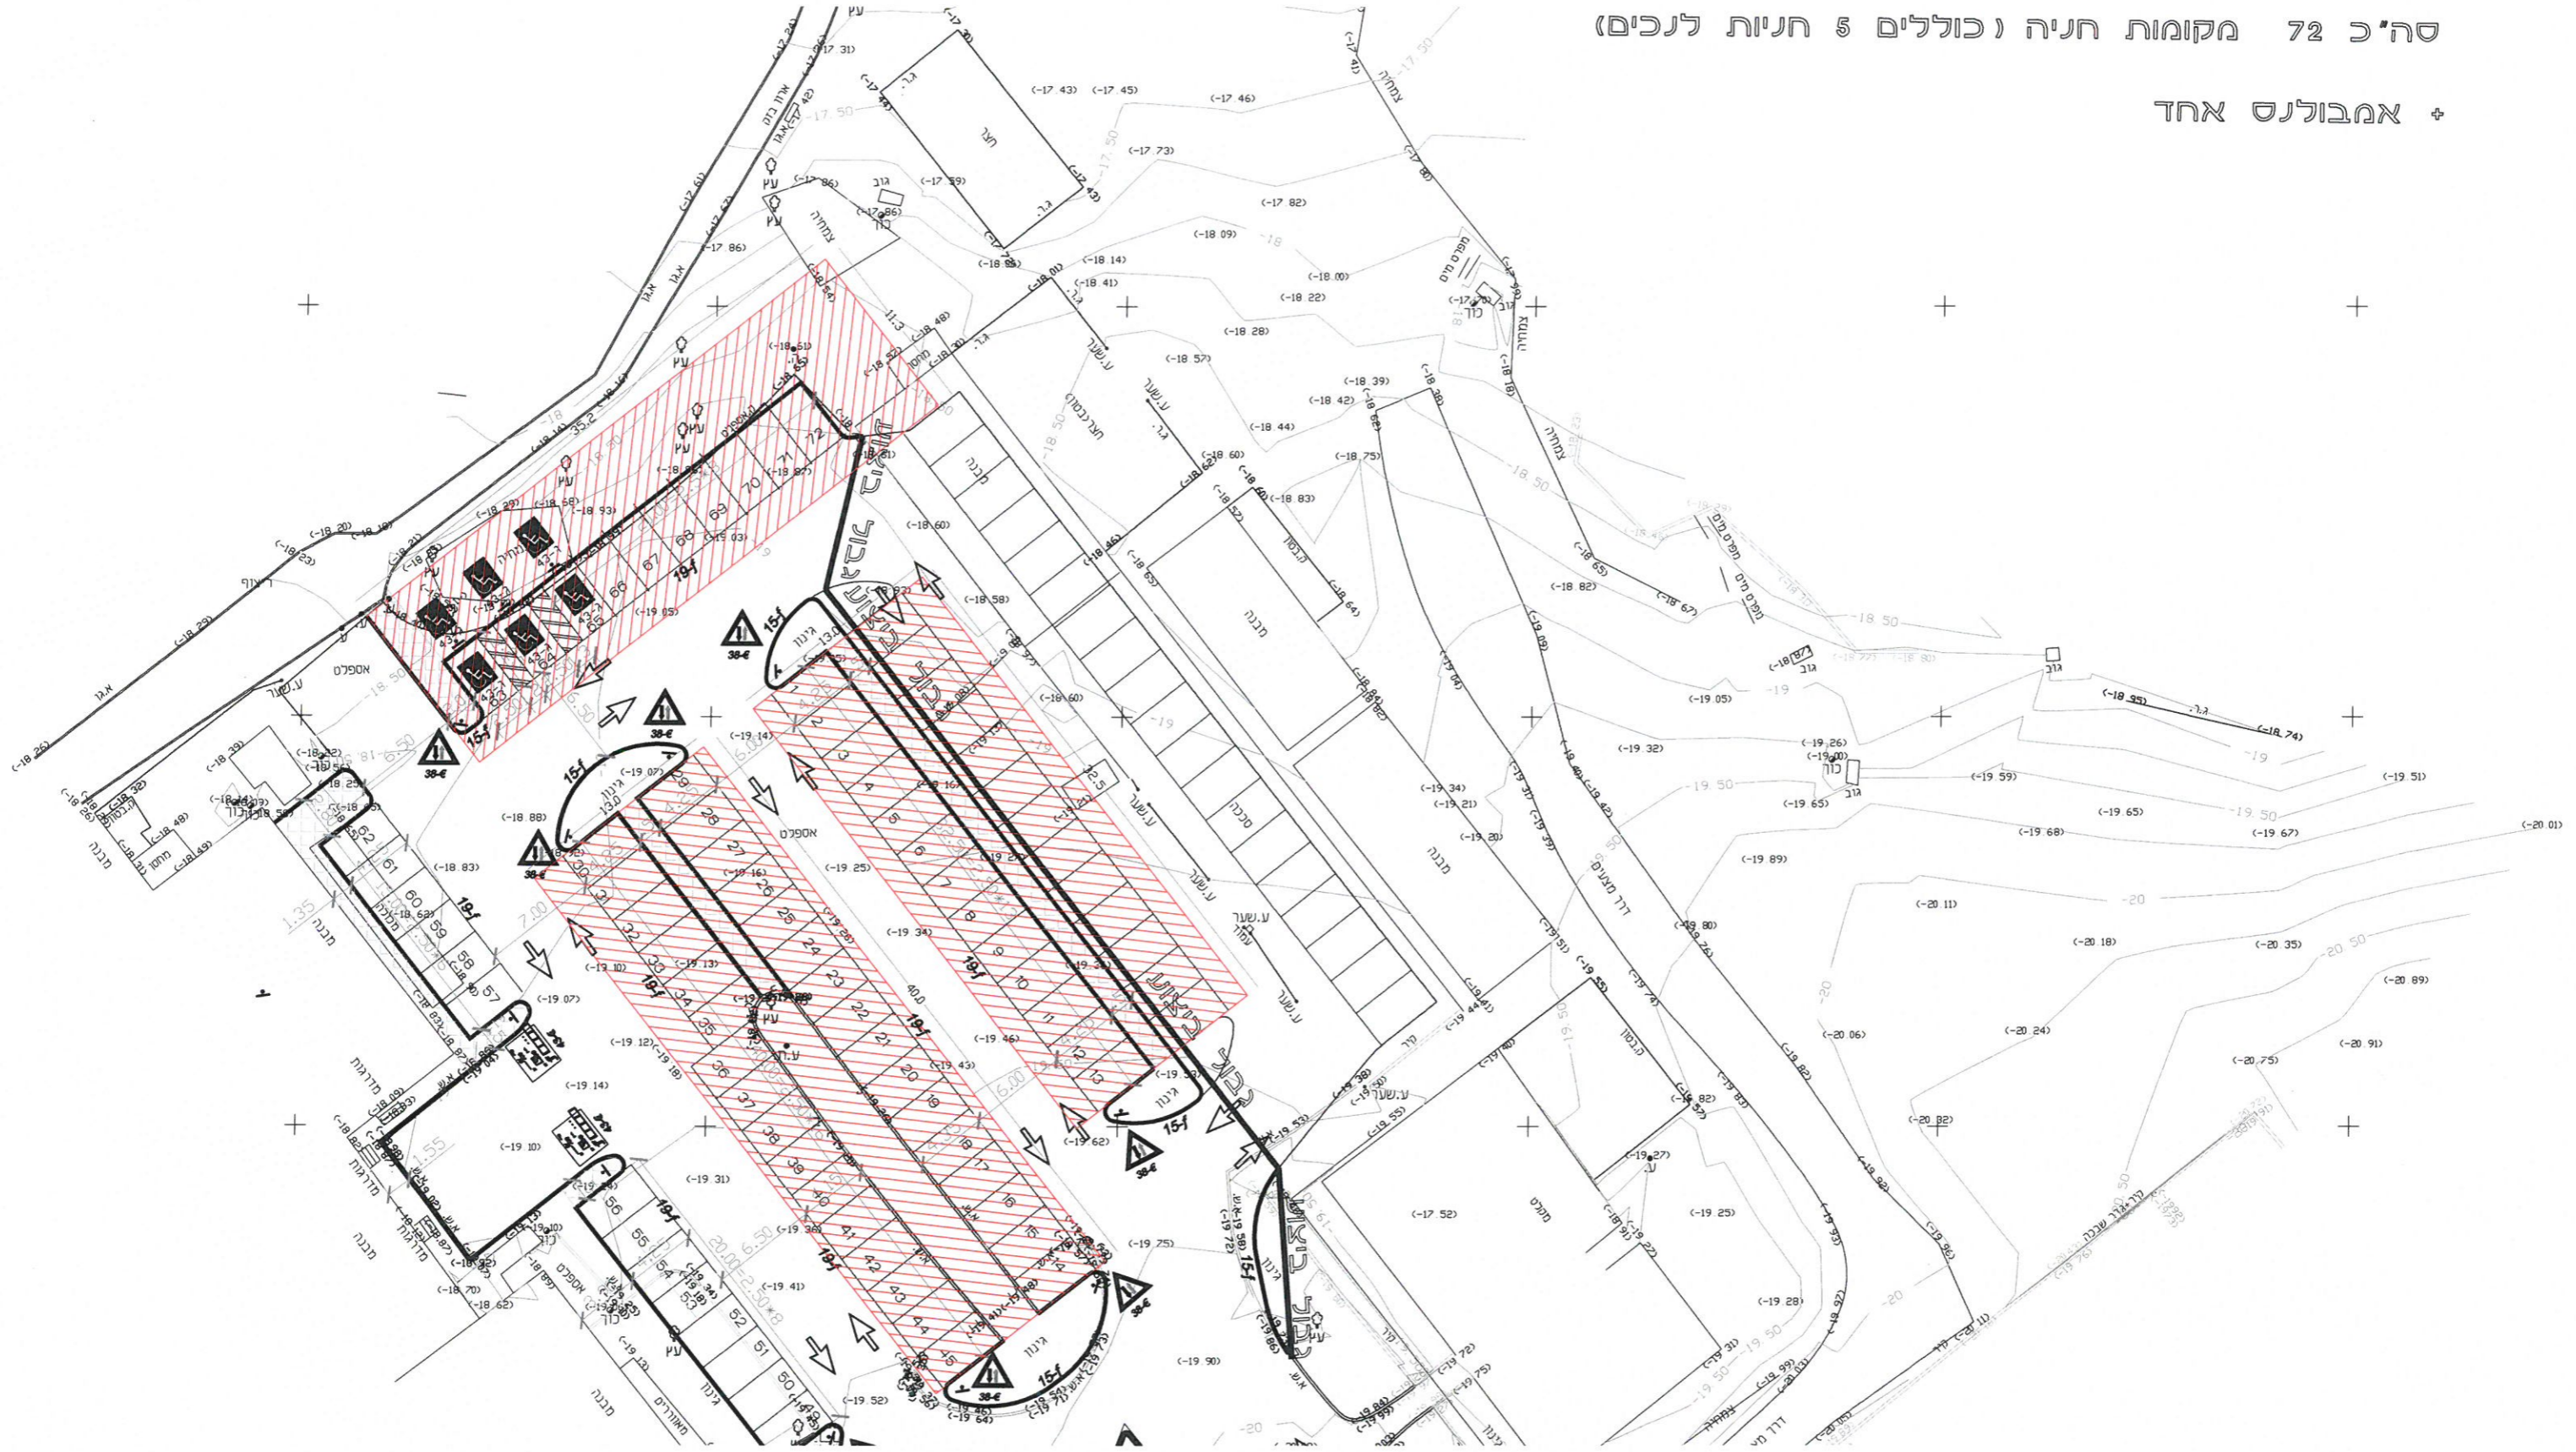

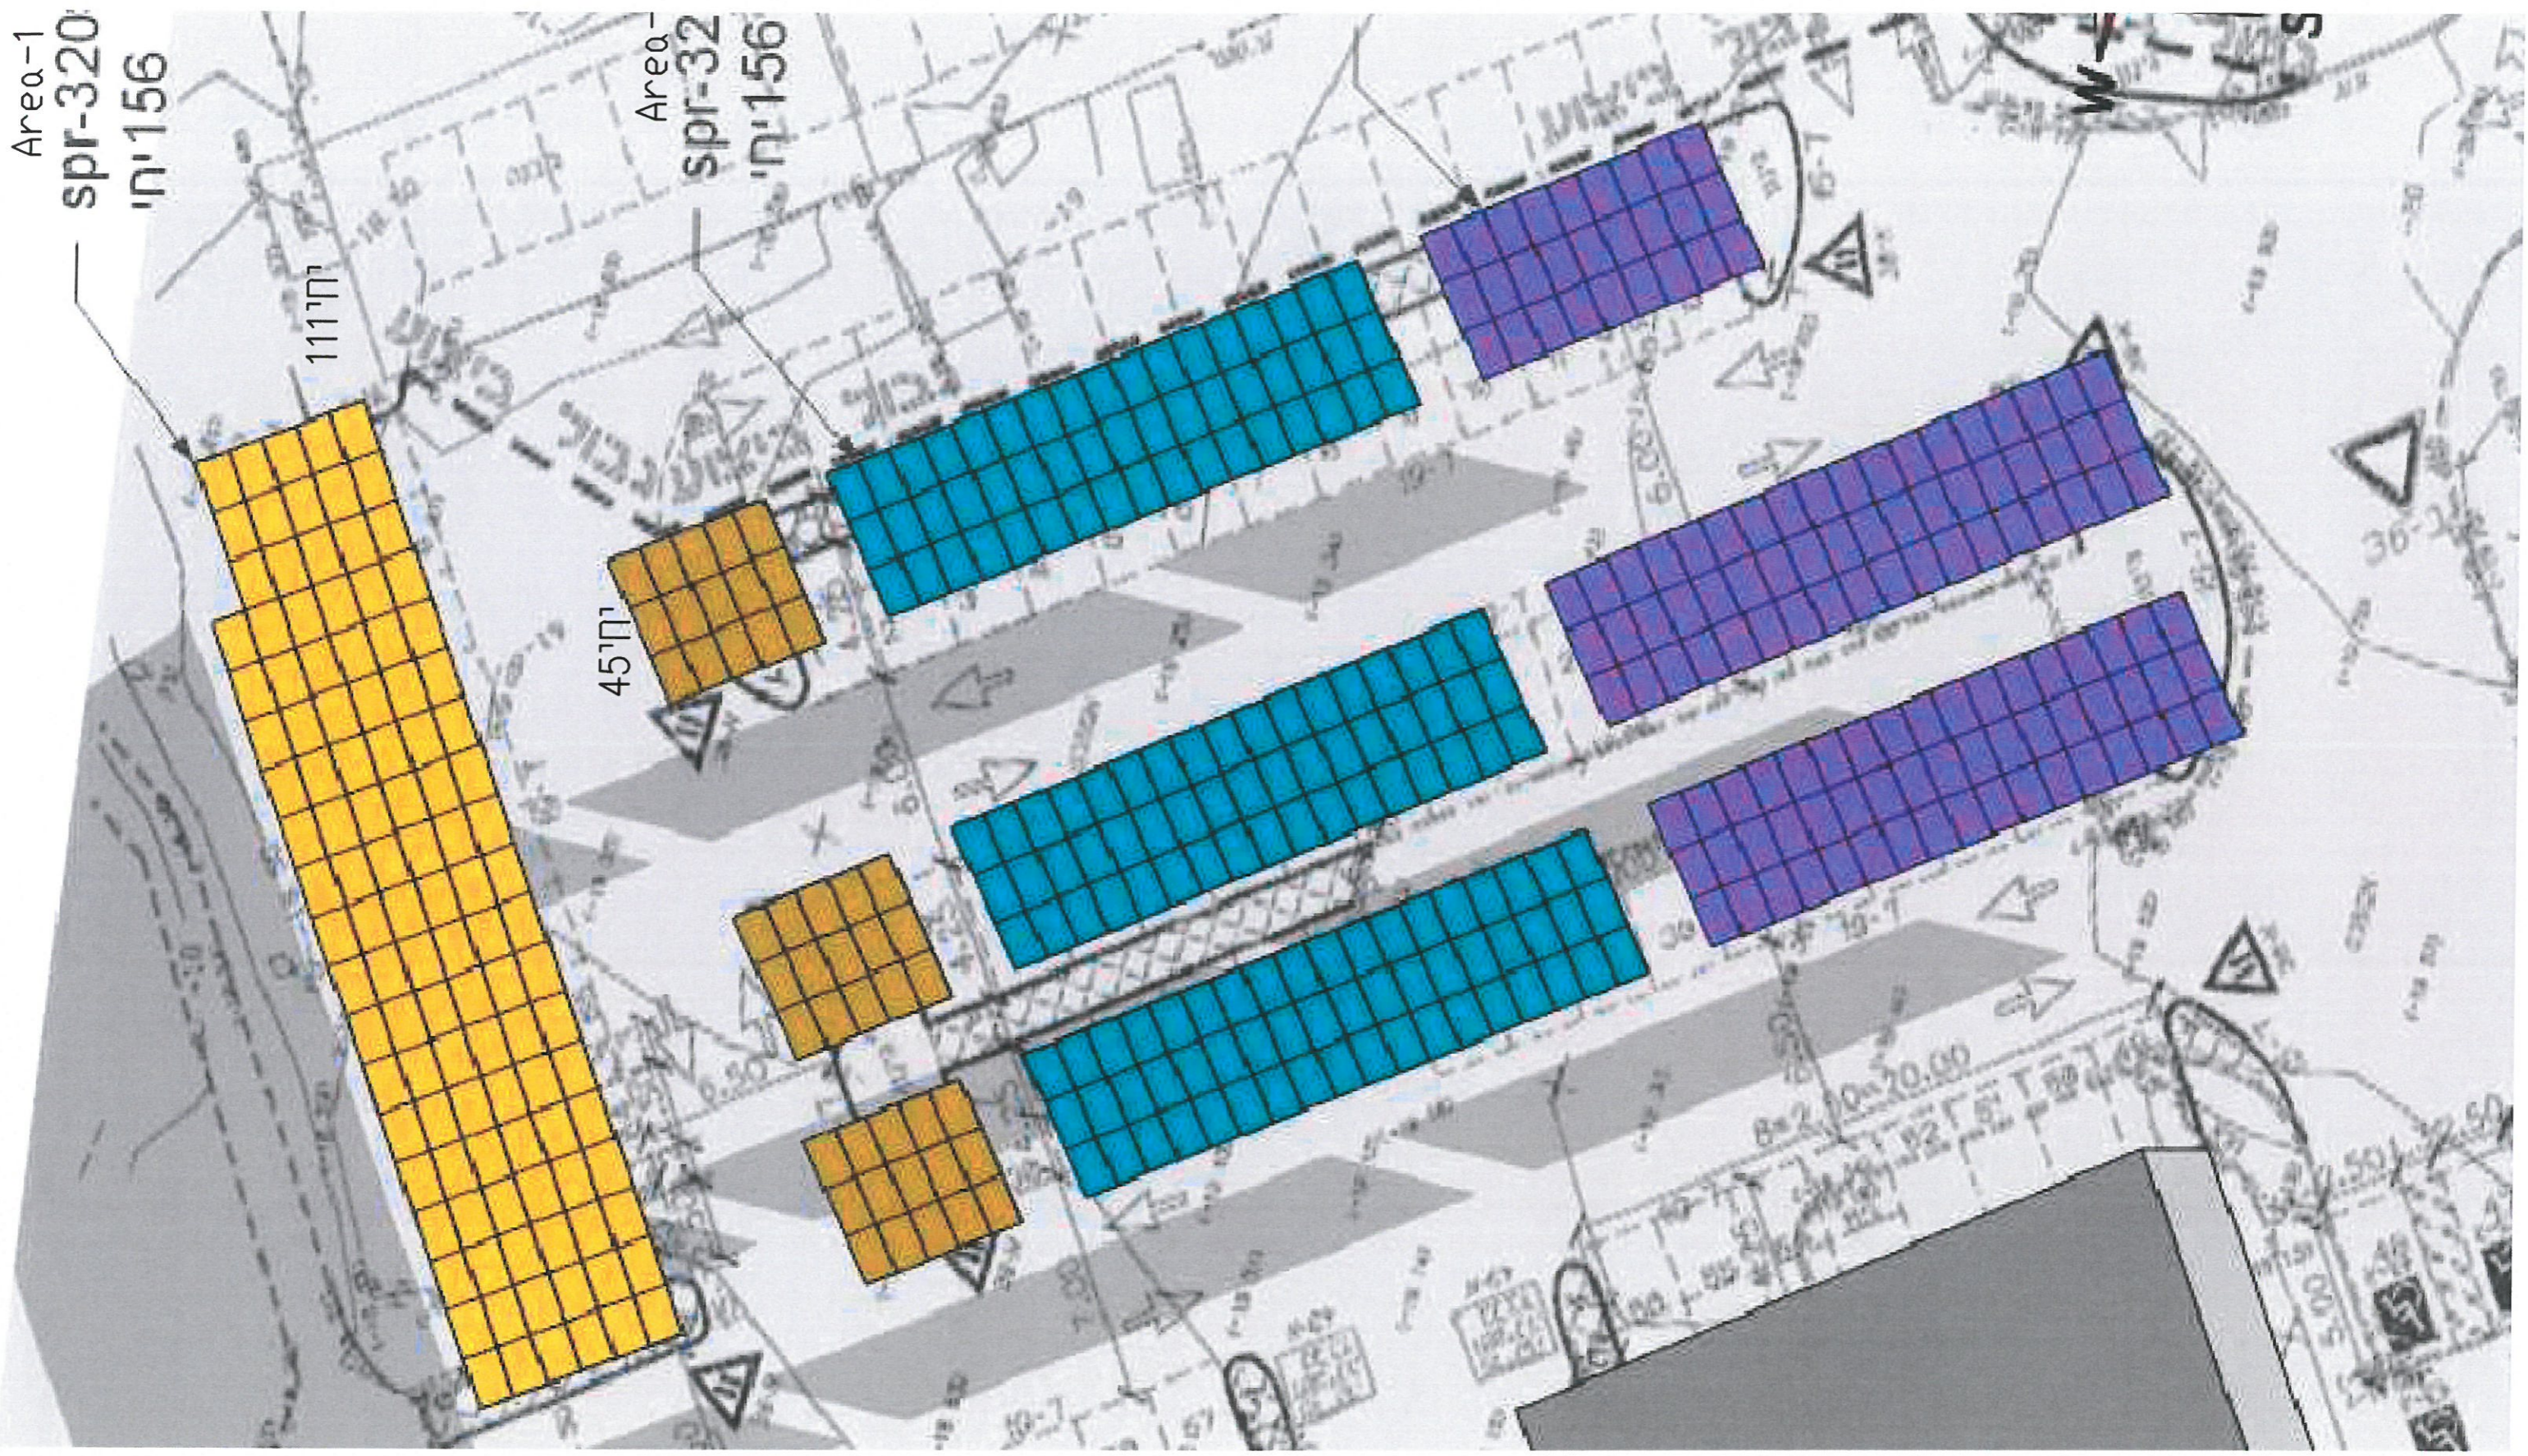

(4) சிமன்ட் கோ. த.மி.க

