PRODUCED BY AN AUTODESK EDUCATIONAL PRODUCT

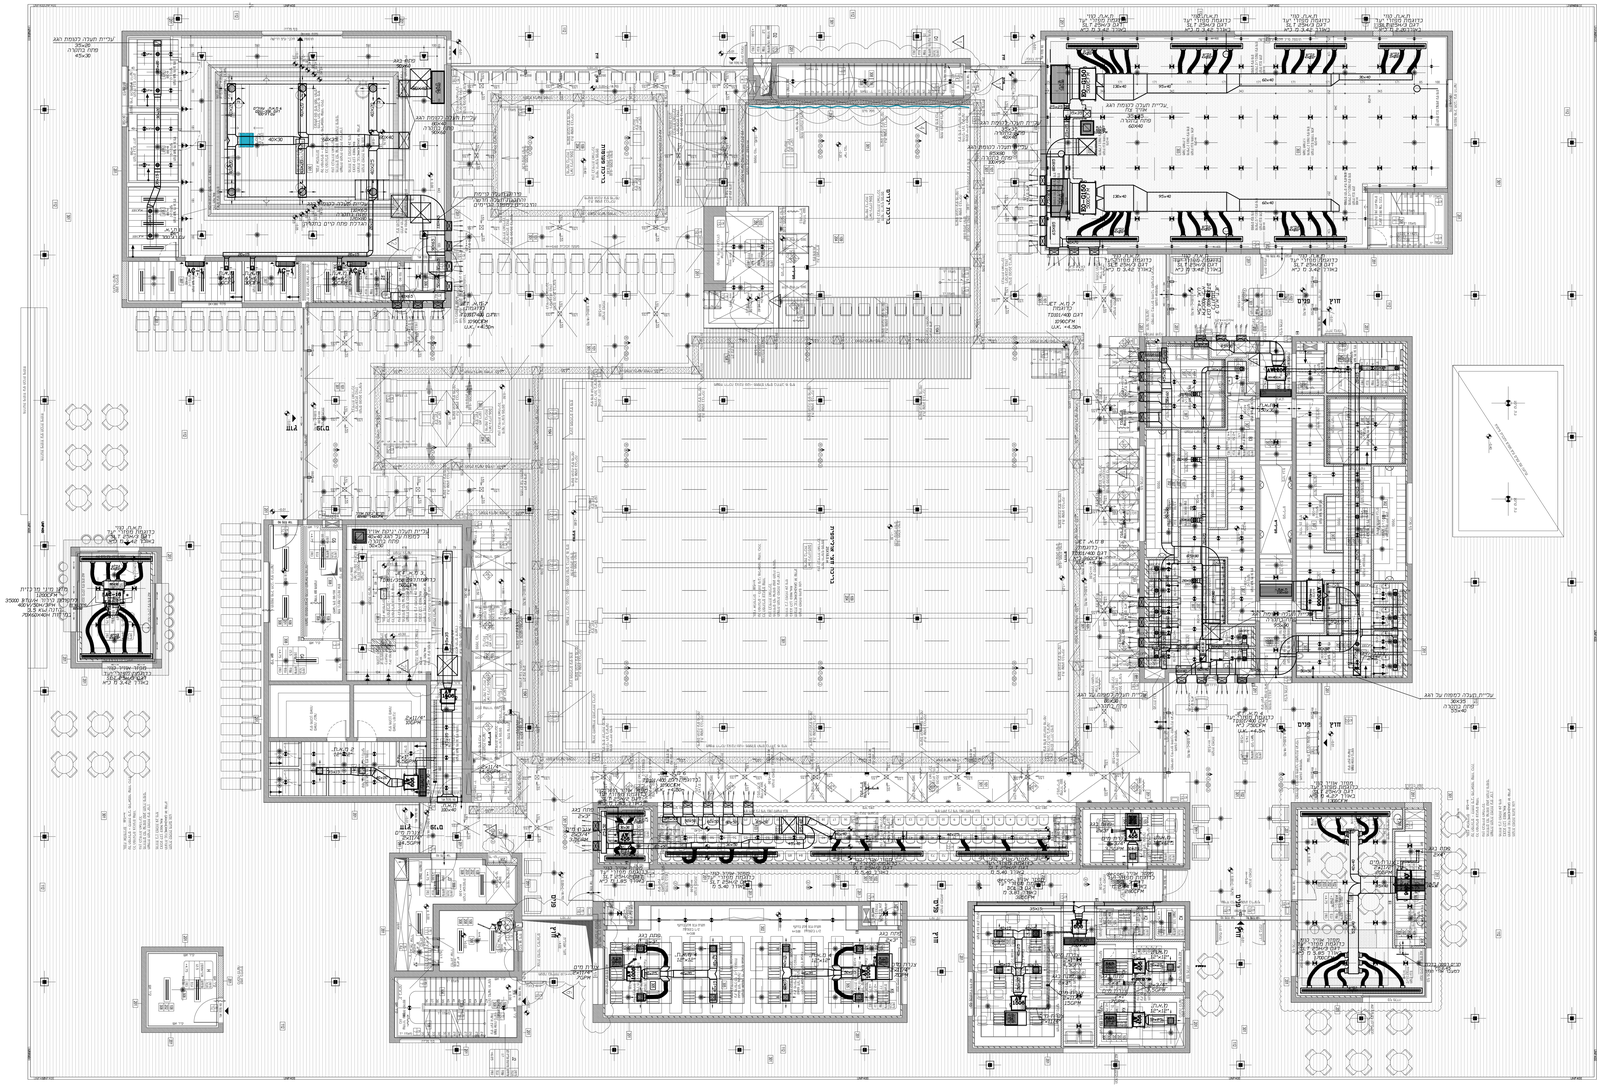

הערות

המבנים אחראי לבדיקת התכניות והתאמתן במקום
על המבנים לבנות את כל הדרוש הנובע לפי תכנית זו
ביחד עם כל תוכניות הנוגעים הנדסיים

בכל סטיה של אי התאמה או טעות עליו להודיע למתכנן

אין לבצוע מידות ע"י מדידה בשרטוט

אין לשנות כל שהוא בתכנית זו או בדרישות המחייב בה.
לא אישר בכתב מהמתכנן

אין לבצע תכנית זו ללא קבלת היתר בנייה

תאריך	
מהדורה	
תוכן	

מקרא:

- קיר בטון
- קיר בלוקים
- לוח/קיר גבס
- פרים אלומינרים
- פרים מרוחים
- פרים מסגרות
- פרטי ערוחים
- עמ"ק יא

שינויים עיקריים במהדורה זו:

עדכון	2.11.20
עדכון	13.10.20
עדכון	25.08.20
עדכון	27.08.18
עדכון	11.01.17
עדכון	25.08.16
עדכון כבצוע	11.08.16
עדכון לפי אדריכלות חדשה	20.12.15
עדכון לפי אדריכלות חדשה	13.07.15
עדכון כללי	20.07.15

Evleyn Lipper Swimming & Training Facility

מרכז אוולין ליפר לשחייה

מס'	10060-1
שם גילון	
תוכן גילון	קומת קרקע - מיזוג אויר
תאריך	02.11.2020
מהדורה	7
קנ"מ	1:75
צבע	
לעיון	
למכרז	
לביצוע	■

תוכן	שם/חתימה	תאריך

Jewish National Fund -USA

החברה לפיתוח ובניין הנגב

ירושלים, רח' בנק הפועלות 1, ת.ד. 1083, מיקוד 91010, טל' 02-6203333, פקס' 02-6203300, E-mail: info@jnf.co.il

ניהול ופיקוח **רמון מהנדסים**

רח' הפסגה 12, ת.ד. 528 כרכור 85338
טל' 0725509341, פקס' 0544806632
E-mail:ofer@ramon-engineers.com

אהרון מילנר הנדסה

מערכות מיזוג אויר אוורור הסקה וקרור
חיסכון באנרגיה

ת.ד. 528 כרכור 85338
נייד 0725509341, פקס' 0544806632
E-mail:ofer@ramon-engineers.com

PRODUCED BY AN AUTODESK EDUCATIONAL PRODUCT