הערה: לפרטים 1–13 ראה פרטי אדר'
פרטים 14–22 ראה גיליון 8

מבנה בריכה ע"פ תכנית בנייה אדריכלית

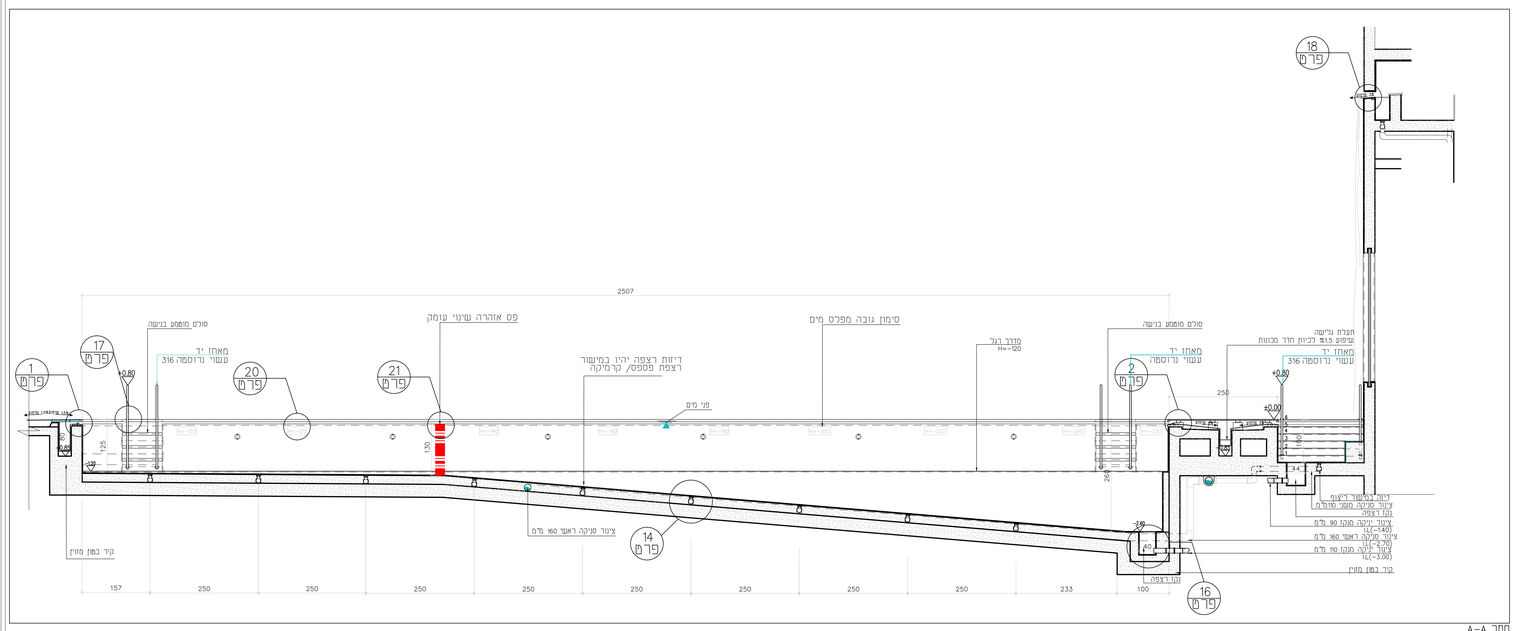

חתך A–A
קנ"מ 1:50

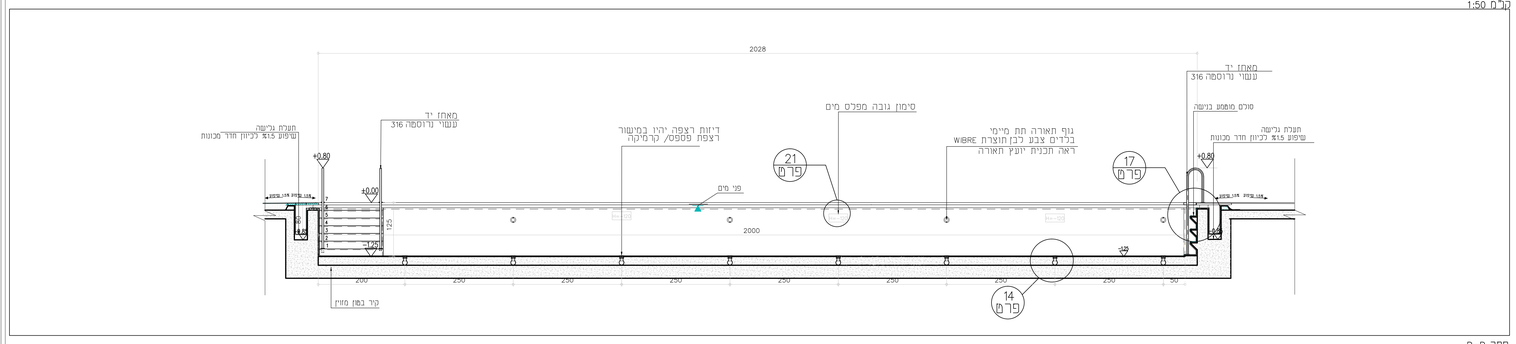

חתך B–B
קנ"מ 1:50

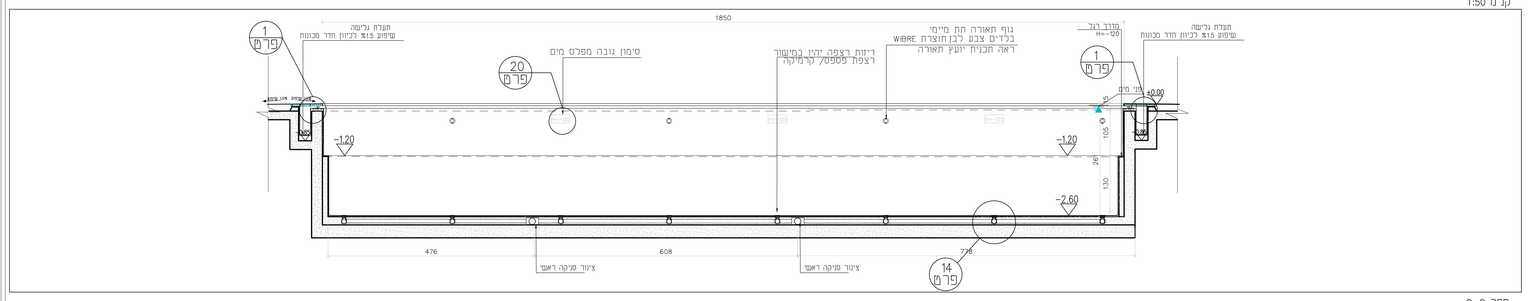

חתך D–D
קנ"מ 1:50

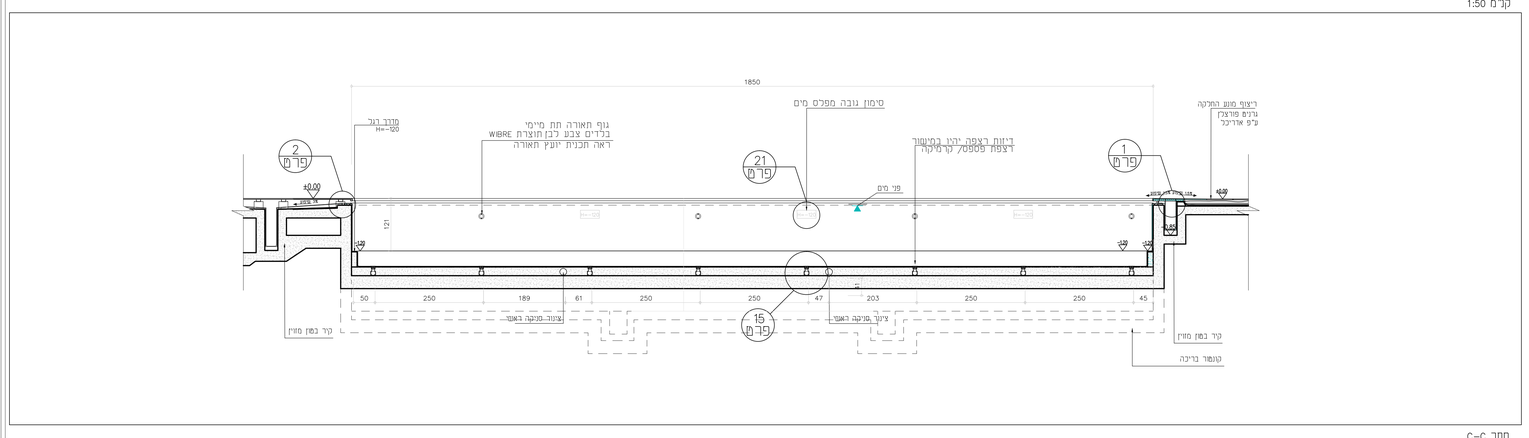

חתך C–C
קנ"מ 1:50

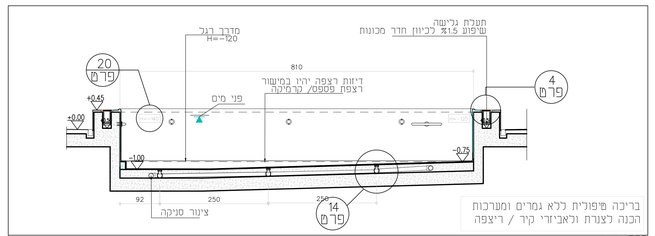

חתך H–H
קנ"מ 1:50

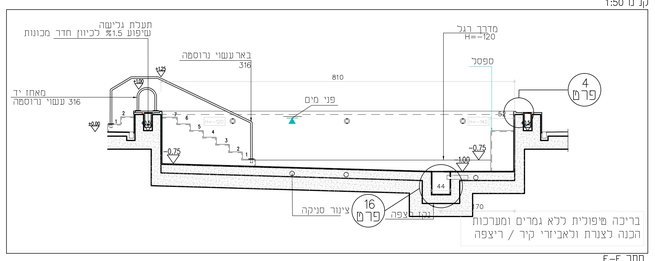

חתך F–F
קנ"מ 1:50

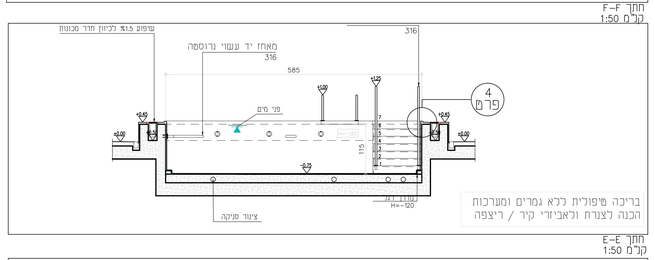

חתך E–E
קנ"מ 1:50

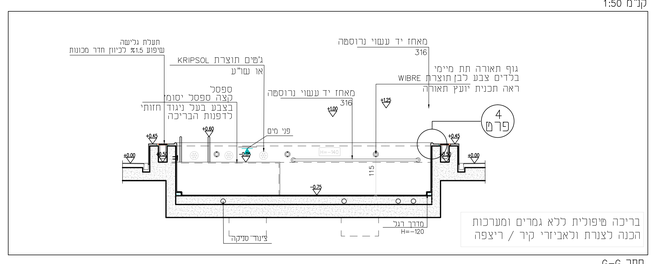

חתך G–G
קנ"מ 1:50

הערות

המבצע אחראי לבדיקת התכניות ולהתאמתן במקום
על המבצע לבקר את כל הסדרות ולעבור לפי תכנית זו
ביחד עם כל תוכניות היועצים הנוספים

בכל מקרה שבו אי התאמה או סטות עליו להודיע למתכנן.

אין לקבוע מידות ע"י מדידה בשרטוט

אין לעשות כל שמוש בתכנית זו או בדעיונות הגלומים בה
ללא אישור בכתב מהמתכנן.

אין לבצע תכנית זו ללא קבלת היתר בניה