מקרא מצב מתוכנן:

- כבישים
- שביל אופניים
- ריצוף מדרכה או אי תנועה
- שטח כיכר / רחוב משולב
- גינון
- מפעים
- ציר כבישים
- גדר אוטוברלין
- כניסה/יציאה למגרש
- תמרור על עמוד נמוך
- תמרור על עמוד גבוה
- תמרור מתוכנן
- תמרור טיסקרים כביש/גרים לתעבורה
- עמוד תאורה מתוכנן

מקרא מצב סטטוסורי קיים:

- שצ"פ, שטח ציבורי פתוח (במידה וקיים)
- טיפול נופי (במידה וקיים)
- זכות דרך R.O.W
- גבול גוש
- גבול חלקה

מקרא מצב קיים:

- עמוד חשמל
- כביש אספלט
- עמוד תאורה
- אבן שפה
- עמוד טלפון
- דור (עמ'/מגרים)
- שוחה
- תעלה
- שוחת חשמל
- קיר/גדר רשת
- שוחת מים
- מעבה ביטחון
- ברז שריפה
- ריצוף
- תמרור
- טרסה
- רמזור
- ציבור
- עמוד סימון
- גבול מעובד/עסק
- תכנה
- עץ
- צריח/מכבה/עמדה
- מוניגון
- אספלט סריק
- דרך שרוות/עפר קריטה
- ריצוף של מדרכה (או תנועה) קיימת

הערות:

1. צורת התמרורים וגודלם, ואופן סימון פסי הביחוב ורוחבם, יבוצע בהתאם ל: " תקנות והנחיות להצבת תמרורים" במהדורתם המעודכנת ביותר.
2. עיני חתול יבוצעו בהתאם ל: "הנחיות ליתקנת סמנים מחזירי אור וסימני אור כסימון בכבישים" במהדורתם המעודכנת ביותר.
3. צביעת וסימון הכבש יבוצעו בהתאם ל: " הנחיות לבחירה והצבת של תמרים חצבים לסימון דרכים " במהדורתם המעודכנת ביותר.
4. דרגת החזר האור של תמרורים: דרגה 3.

מהדורה	תאריך	תיאור עדכון / אסכולה / יזום העדכון	אישר
06	22/07/20	עדכון סימון כניסות +הוספת כביש מס' 7	ג.ס
05	03/05/20	ביטול אספלט מלא כניסות (מגרשים)	ג.ס
04	09/04/20	עדכון שלב מצעים	ג.ס
03	26/02/20	שינוי בחתכי כבישים – כללי	ג.ס
02	24/10/19	הכנת תכנון מפורט	ג.ס
01	06/08/19	הכנת תכנון מפורט	ג.ס
00	15/07/19	הכנת תכנון מפורט	ג.ס

אין להכינת שמחות כ- ג. הנדסה – מאגר הנדסה אחריות תכנון תנועה וחסימה

על המבצע לבדוק את כל הפרטים והמידע המסומנו על כל מעמוד או אי התאמה, אין לבצע פרטים ע"י פרטיה בשטחים.

משרד הביצוע והשיכון

ג. הנדסה
אדריכלית תנועה והתחבורה בע"מ
מרגנו 40400 רח' מגמוד הדרוש (34) ת.ד. 58
טל: 09-7991018 פקס: 09-7992275
Office@g-handasa.com
www.g-handasa.com

חרשים סביבה (כלא הנ"מ):

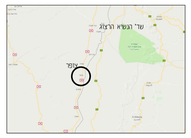

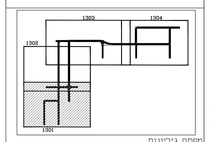

מפתח גיליונות

פרוייקט:

צופר
שכונה חדשה

שם התכנית:

הסדרי תנועה סופיים

עדכנות	ראשוני (50)	מפורט (51)	מפורט (00)
מצב	ביצוע (31)	לאישור(41)	נמכרז (71) לביצוע(61)

מהדורה	תאריך	תכנון	שרטט	אישר
06	22/07/20	יונס.מ	יונס.מ	ג.ס
00	15/07/19	יונס.מ	יונס.מ	ג.ס

מס' פרוייקט: **41090** קנ"מ: 1:500

שם קובץ עבודה: SKETCH FILE NAME: GHN-TR-SFR-SFR18_24-DD-130X.dwg
שם קובץ הדפסה: PLOT FILE NAME: GHN-TR-SFR-SFR18_24-DD-1301-06.plt
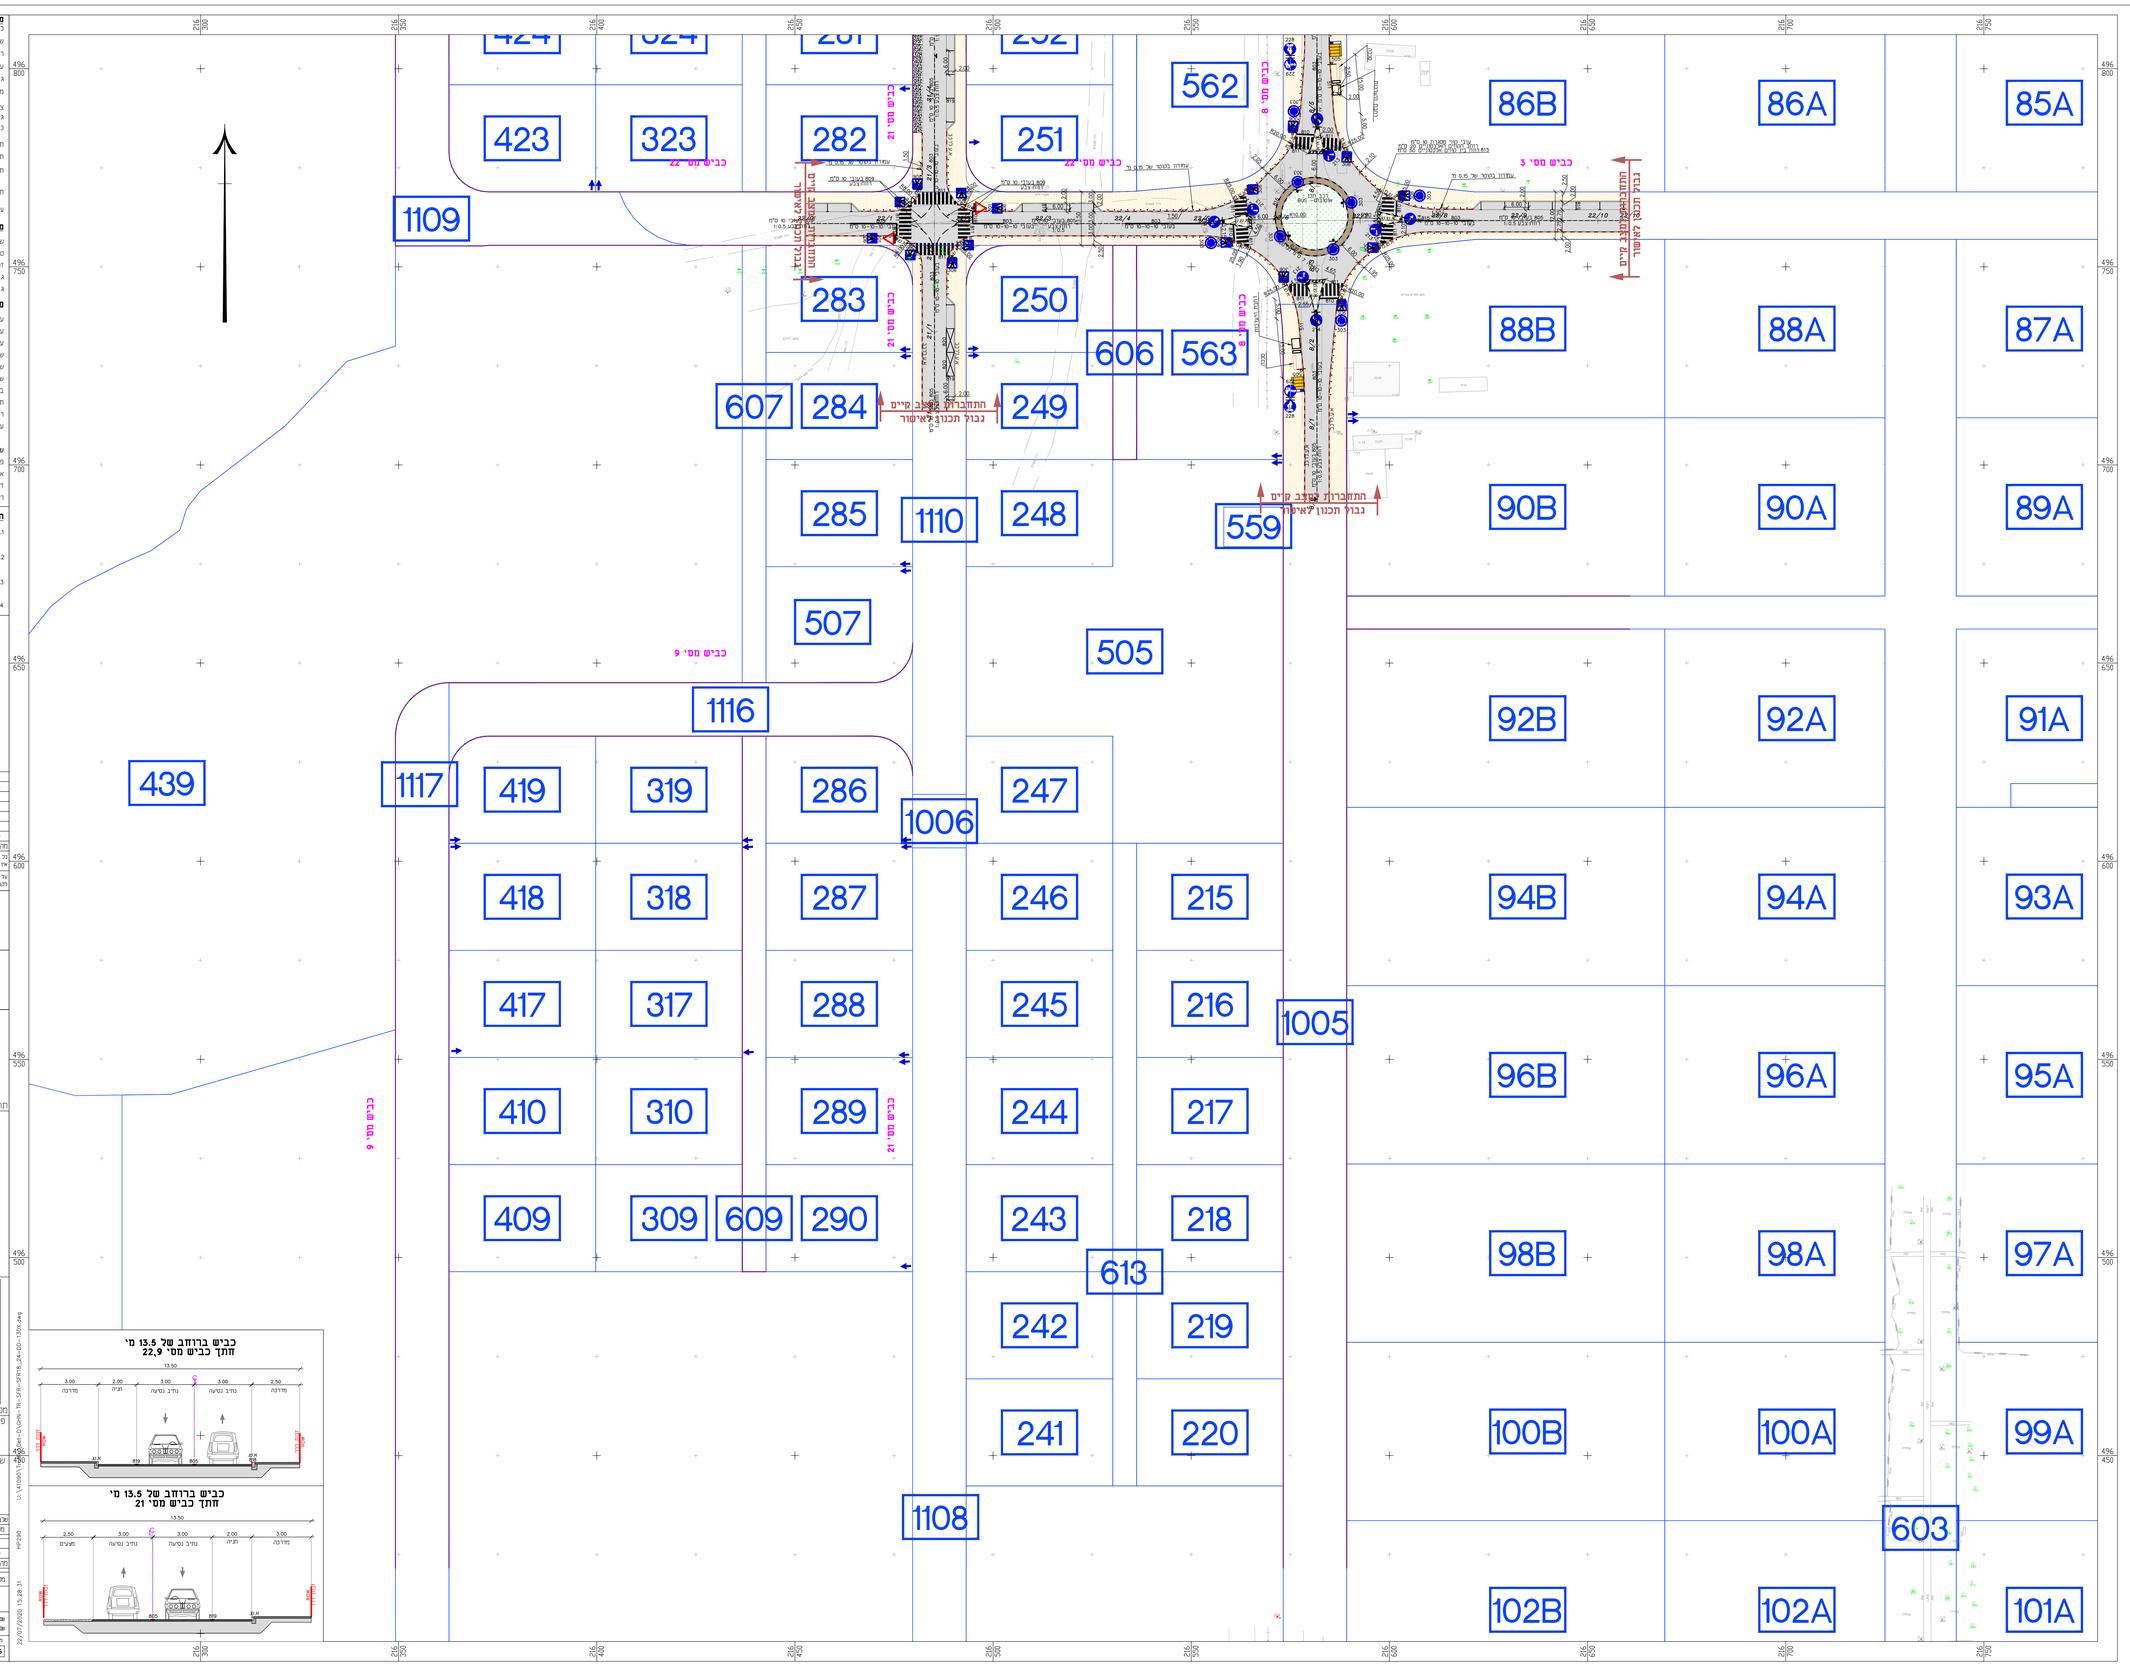
מהדורה	גיליון	שלב מדיניים	אלכסון/גם הפאפיין	מגוס	תחום	מתכנן
GHN-TR-SFR-SFR18_24-DD-1301-06