מקרא מצב מתוכנן:

- כביש
- ריצוף מדרכה או אי תנועה (עפ"י אדריכל)
- דרך גרוסה מתוכננת שמסלול
- עמדת כיבוי (עפ"י אדריכל)
- גינון
- תכנון פיתוח
- גדר כביש
- קיר מתוכנן
- קיר קיים
- שטיפת מי גשר
- מדרון מא נגיש
- מדרון מא נגיש
- מבנה מגרש מא נגיש
- גדר נגישה
- מעבר חציה נגישה
- סולם נגישה
- מעבר/מעבר חלקי מתוכנן

מקרא מצב קיים:

- דרך בשימוש נוסף בשולי הדרך
- זכות דרך R.O.W
- גבול גוש
- גבול תכנית

מקרא מצב קיים:

- עמוד חשמל
- כביש אספלט
- עמוד תאורה
- אבן שפה
- עמוד טלפון
- דרך עפר/מעבדה
- שלט
- תעלה
- שוחת חשמל
- קיר/גדר רשת
- שוחת מים
- מעבה ביטחון
- רצוף
- בור שרשים
- תמרור
- קו גובה ראשי
- כמוד
- קו גובה משני
- עמוד טיטון
- סרטה
- עץ
- עצור
- שיח
- גבול מבנה/עמע
- פוליגון
- מבנה
- גדר/מבנה/עמה
- אספלט קיים
- דרך עורקי/עפר קיים
- רקיפ של מדקה/ אי תנועה קיים
- קו ניקוז קיים

הערות:

1. בתחום הוא רשום אחרת, כל המוקצים יהיו עם 2 שבבות.
2. נתמונות נראים מתמבר הוי מחוץ מ- 1 מ' לא לסמיה
3. את הבניים הכיים בדוחים מיקומאי שם 1 מ' ואז לבצע
4. את כל ראשי אי תנועה יש בבנוי לפי פיס על מתכנית
5. פיסי הכבנה שמספרה 6002-GHN-HW-_____ את כל "האזניים" כל המלמה הנה שם אם תיה יש לבצע לפי פיס מ' בתכנית פיס הנבנה שמספרה 6001-GHN-HW-_____

04	22/07/20	עדכון פיתוח נגישות +מצב כביש מס' 7	ג.ד
03	30/05/20	הוספת אספלט כולל כל הכיתות חדשים	ג.ד
02	09/04/20	עדכון שולי מצבים	ג.ד
01	15/04/20	תיקוי בכיתים	ג.ד
00	15/07/19	הוכנה תכנון ראשוני	ג.ד

מהנדס: ד"ר ראול קלמר / אינג' אלכסנדר ריגוס, הדר הנדסה | אישור

אין הוראות עמודות כ.י. ובנתים - מאריך הנדסה אחריות תקנה מקצועה מתוכנית

אין האמור מפורט זה, לעשות כן שיחיה ולא יחשב כדלא ויאשר בתקנון

על המקבל לבצע את כל הפירוט הדרוש בתוספת בשטחים על כל מנת שיא אי הלאמה. אין מקבע מידות על מידות בשטחים.

ג. הנדסה
אדריכלים תכנון והתכנות בנים
מרכז אבן גבירול 17 תל אביב-יפו, 6473925
טל' 09-7992275 פקס' 09-7991078
office@g-handasa.com
www.g-handasa.com

חדרים סביבה (כלא קב"ן)

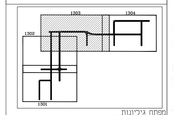

מפתח גיליונות

מרחב:

צופר
שכונה חדשה

שם התכנית:

תנוחה

מערכות ראשי (מס')	מקום (מס')	מקום (שם)	
מהנה	קיים (מס')	ראשי (מס')	מקום (מס')	מרכיבים
04	22/07/20	יונס מ.	יונס מ.	מאי ג.
00	15/07/19	מאלב.ד	מאלב.ד	מאי ג.
מהדורה	תאריך	תוכן	עורכים	אישור
1:500	מס' פרויקט 41090			

שם קובץ שרטוט: GHN-HW-SFR-SFR18_24-DD-130X.dwg
שם קובץ הדפסה: GHN-HW-SFR-SFR18_24-DD-1303-04.plt

מספר	כותרת	שם	תאריך
GHN-HW-SFR-SFR18_24-DD-1303-04			

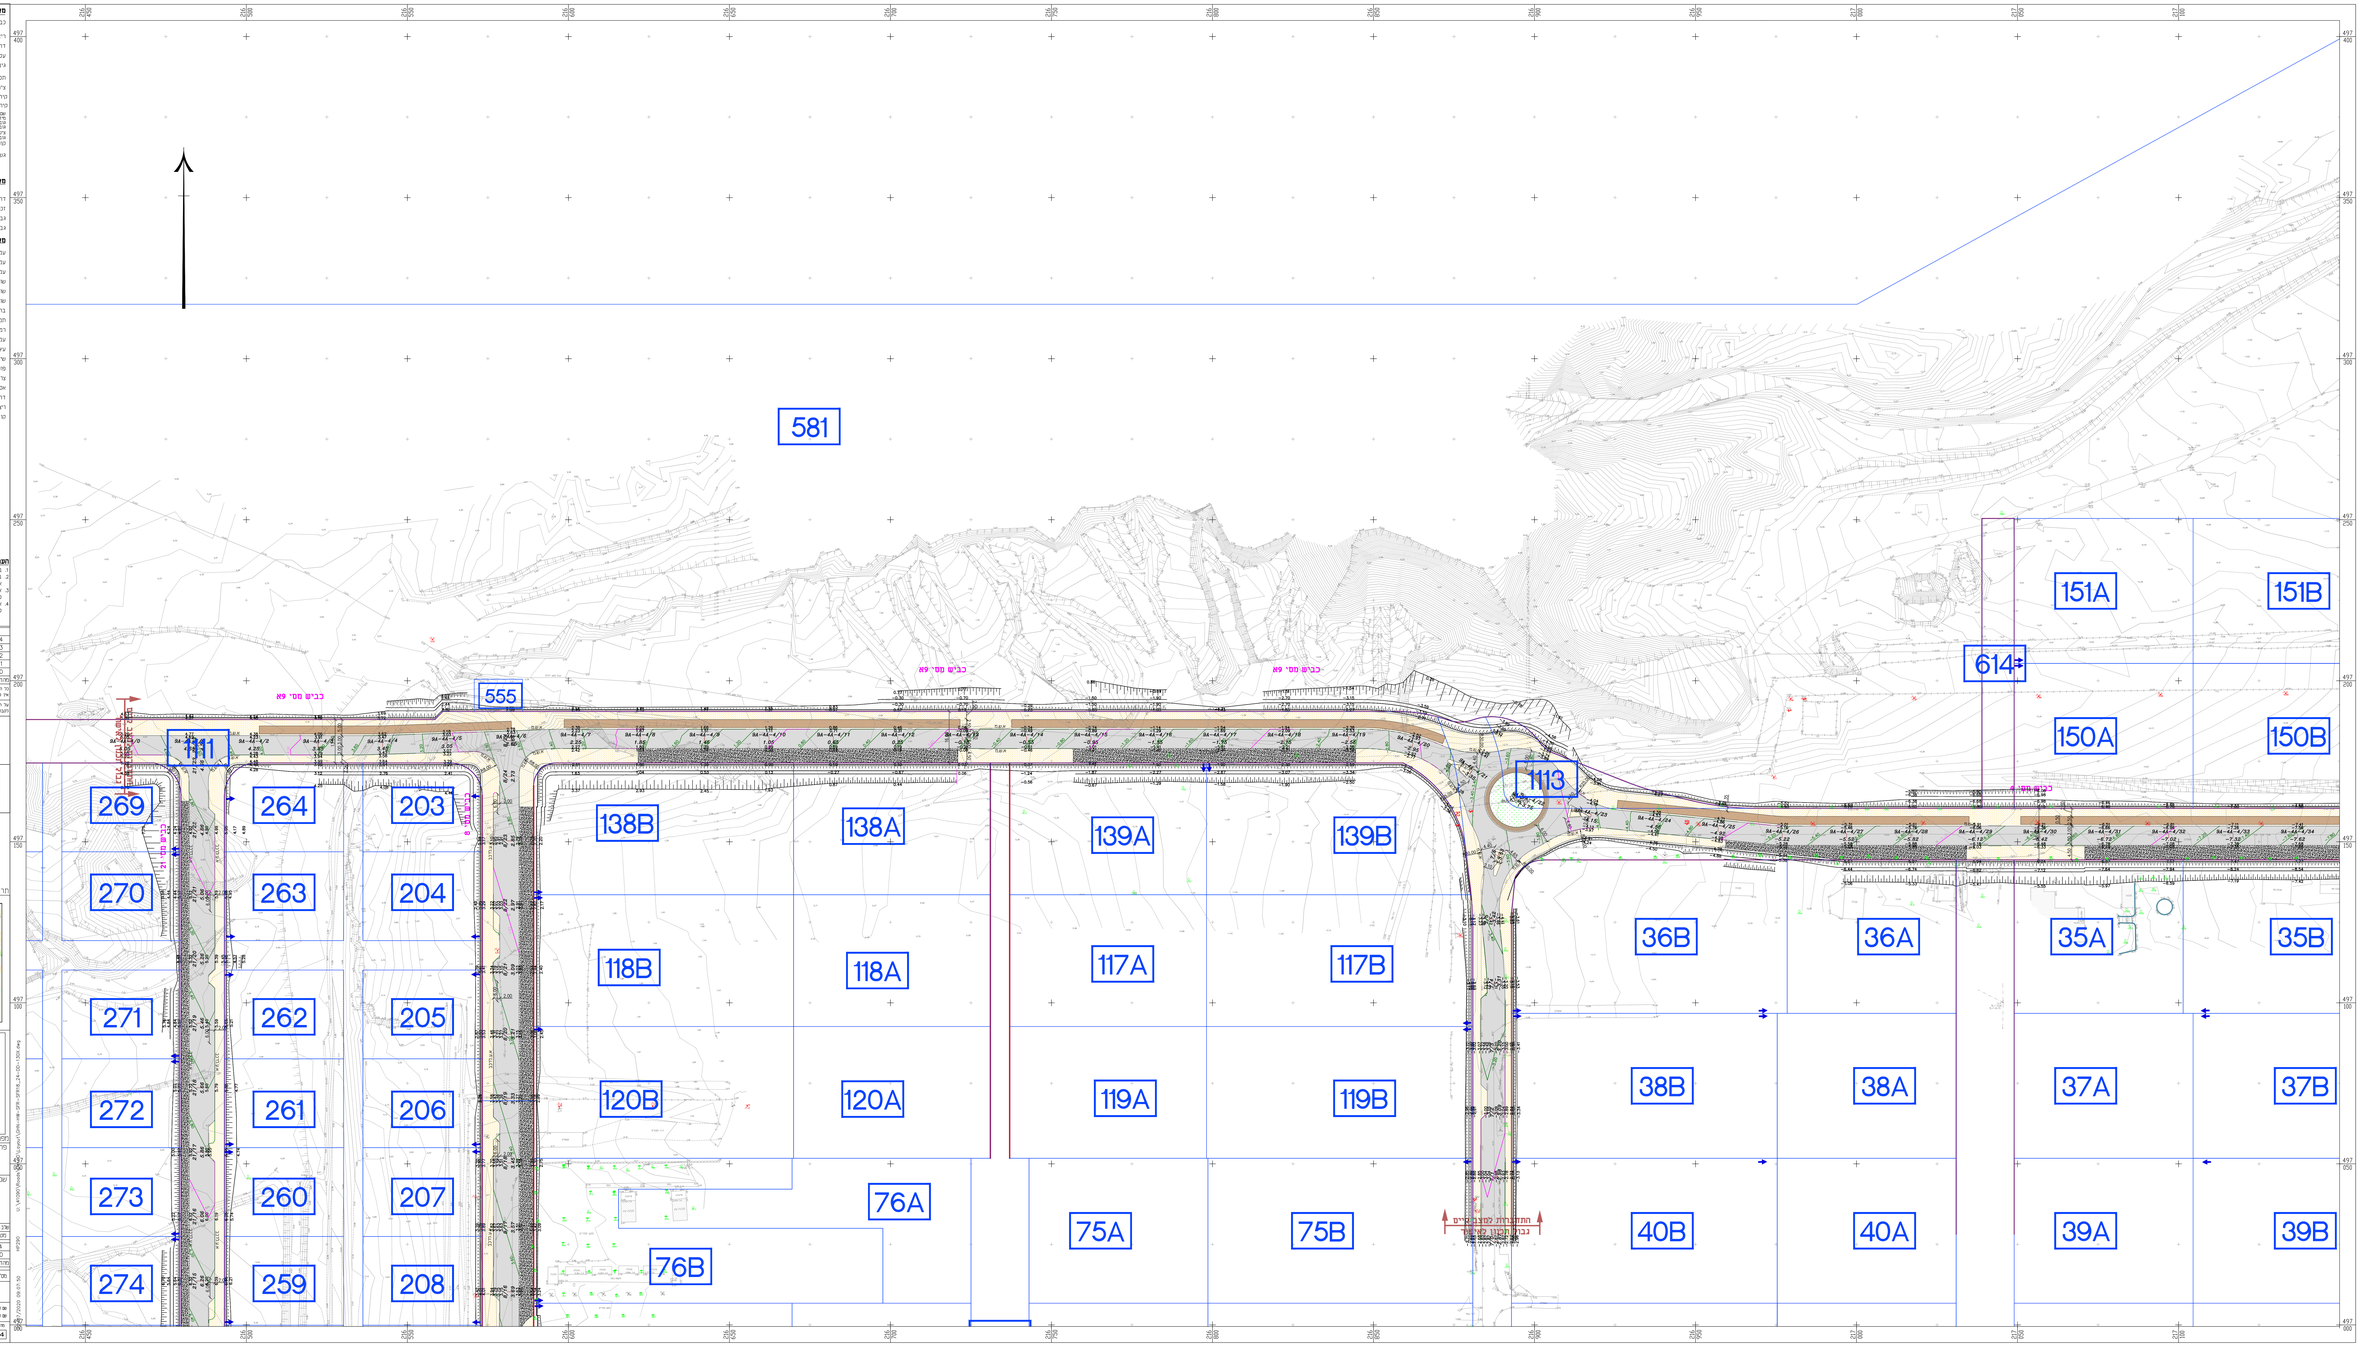
581
555
1111
1113
614
151A
151B
150A
150B
269
264
203
138B
138A
139A
139B
270
263
204
36B
36A
35A
35B
118B
118A
117A
117B
271
262
205
120B
120A
119A
119B
38B
38A
37A
37B
272
261
206
273
260
207
76A
75A
75B
40B
40A
39A
39B
274
259
208
76B
כביש מס' 9א
כביש מס' 9א
כביש מס' 9א