מקרא מצב מתוכנן:

- כביש
- ריצוף מדרכה או אי תנועה (עפ"י אדריכל)
- דרך שרות מתוכננת מאספלט
- עמדת כיבוי (עפ"י אדריכל)
- גינון
- תכנון פיזי
- גיר כביש
- קיר מתוכנן
- קיר כפירוק
- שם/מספר תא ניקוז
- מדידה תא ניקוז
- גובה תא ניקוז
- גובה מקסי תא ניקוז
- גובה תחתית צינור ניקוז
- קולטן ניקוז
- גשר/מעבר תת"ל מתוכנן

מקרא מצב סטטוסורי קיים:

- דרך לטיפול נופי בשולי הדרך
- זכות דרך R.O.W
- גבול גוש
- גבול חלקה

מקרא מצב קיים:

- כביש אספלט
- אבן שפה
- דור (עפר/צינורות)
- תעלה
- שוחת תאמל
- כיוון עדיר רשת
- מערה ביטחון
- ריצוף
- תמרור
- רמזור
- סרטה
- ציונר
- ערה
- מפיגון
- גדיש/מכבה/עמדה
- אספלט טריים
- דרך שרות/עפר קיימת
- ריצוף של מדרכה (אי תנועה) קיימת
- קו ניקוז קיים

הערות:

1. במידה וקיא רשום אחרת, כל הקוטרים יהיו עם 2 שכבות.
2. במפגשים בקוים הרחוב המתכנן הינו פחות מ- 1 מ' יש לפחתה את הכביש וחברים לדוחוב מדיסאאי של ל' ולאז לבצע.
3. את כל ראשי אי התנועה יש לבצע לפי פרט ע' בתוכנית פרטי הקמה שמספרה 6002-GHN-HW-.....
4. את כל "האוזניים" וכל התחרה וקצה שם חניה יש לבצע לפי פרט מ' בתוכנית פרטי הקמה שמספר 6001-GHN-HW-.....

01	שינוי תוואי דרך בטחון	23/07/20	ס.ג'
00	הכנת תכנון מפורט	07/07/20	ס.ג'
מהדורה	תאריך	תאור עדכון / אסמכתא / יוזם העדכון	אישר

כל הזכויות שמורות כ.ג. הנדסה - משרד הנדסה אזרחית תכנון ופיקוח בע"מ
אין לשכפל מסמך זה, לעשות בו שימוש או להציגו ללא אישור בכתב.

על הסכנע לבנר אין כך הפרוזה והמידע המתכנו על כך טעות או אי התאמה, אין לבצע פיתוח ע"י מדידה בשטח.

משרד תכנוני והשיכון

ג. הנדסה
אדריכלים תכנון והתחברות בע"מ
מרכז 40400 רח' מסמר הרוש (34) מ.ד. 56
טל: 09-7996208 פקס: 09-7992227
Office@g-handasa.com
www.g-handasa.com

חתשים סביבה (כלא קנ"מ):

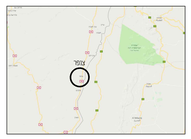

מפתח גיליונות

פרוייקט:
צופר
דרך בסמון

שם התכנית:
כללית

שלב תכנון	ראשוני (50)	מתוכנן (55)	מפורט (60)			
מטרה	לעיון (10)	לאישור (14)	למכרז (17)	לביצוע (20)		
00	23/07/20	יונס ת.	יונס ת.		ס.ג'	
00	07/07/20	יונס.ת	יונס.ת		ס.ג'	
מהדורה	תאריך	תכנן	שר'סס		אישר	

מס' פרוייקט: **41090** קנ"מ: 1:250

SHEET FILE NAME: GHN-HW-SFR-SFR_D.B-DD-100X.dwg שם קובץ הגיליון:
PLOT FILE NAME: GHN-HW-SFR-SFR_D.B-DD-1001-01.plt שם קובץ הדפסה:

מהדורה	גיליון	שם הגיליון	אלמנטים נוספים	מקור	תיאור	מקור
01	1001	GHN-HW-SFR-SFR_D.B-DD-1001-01				

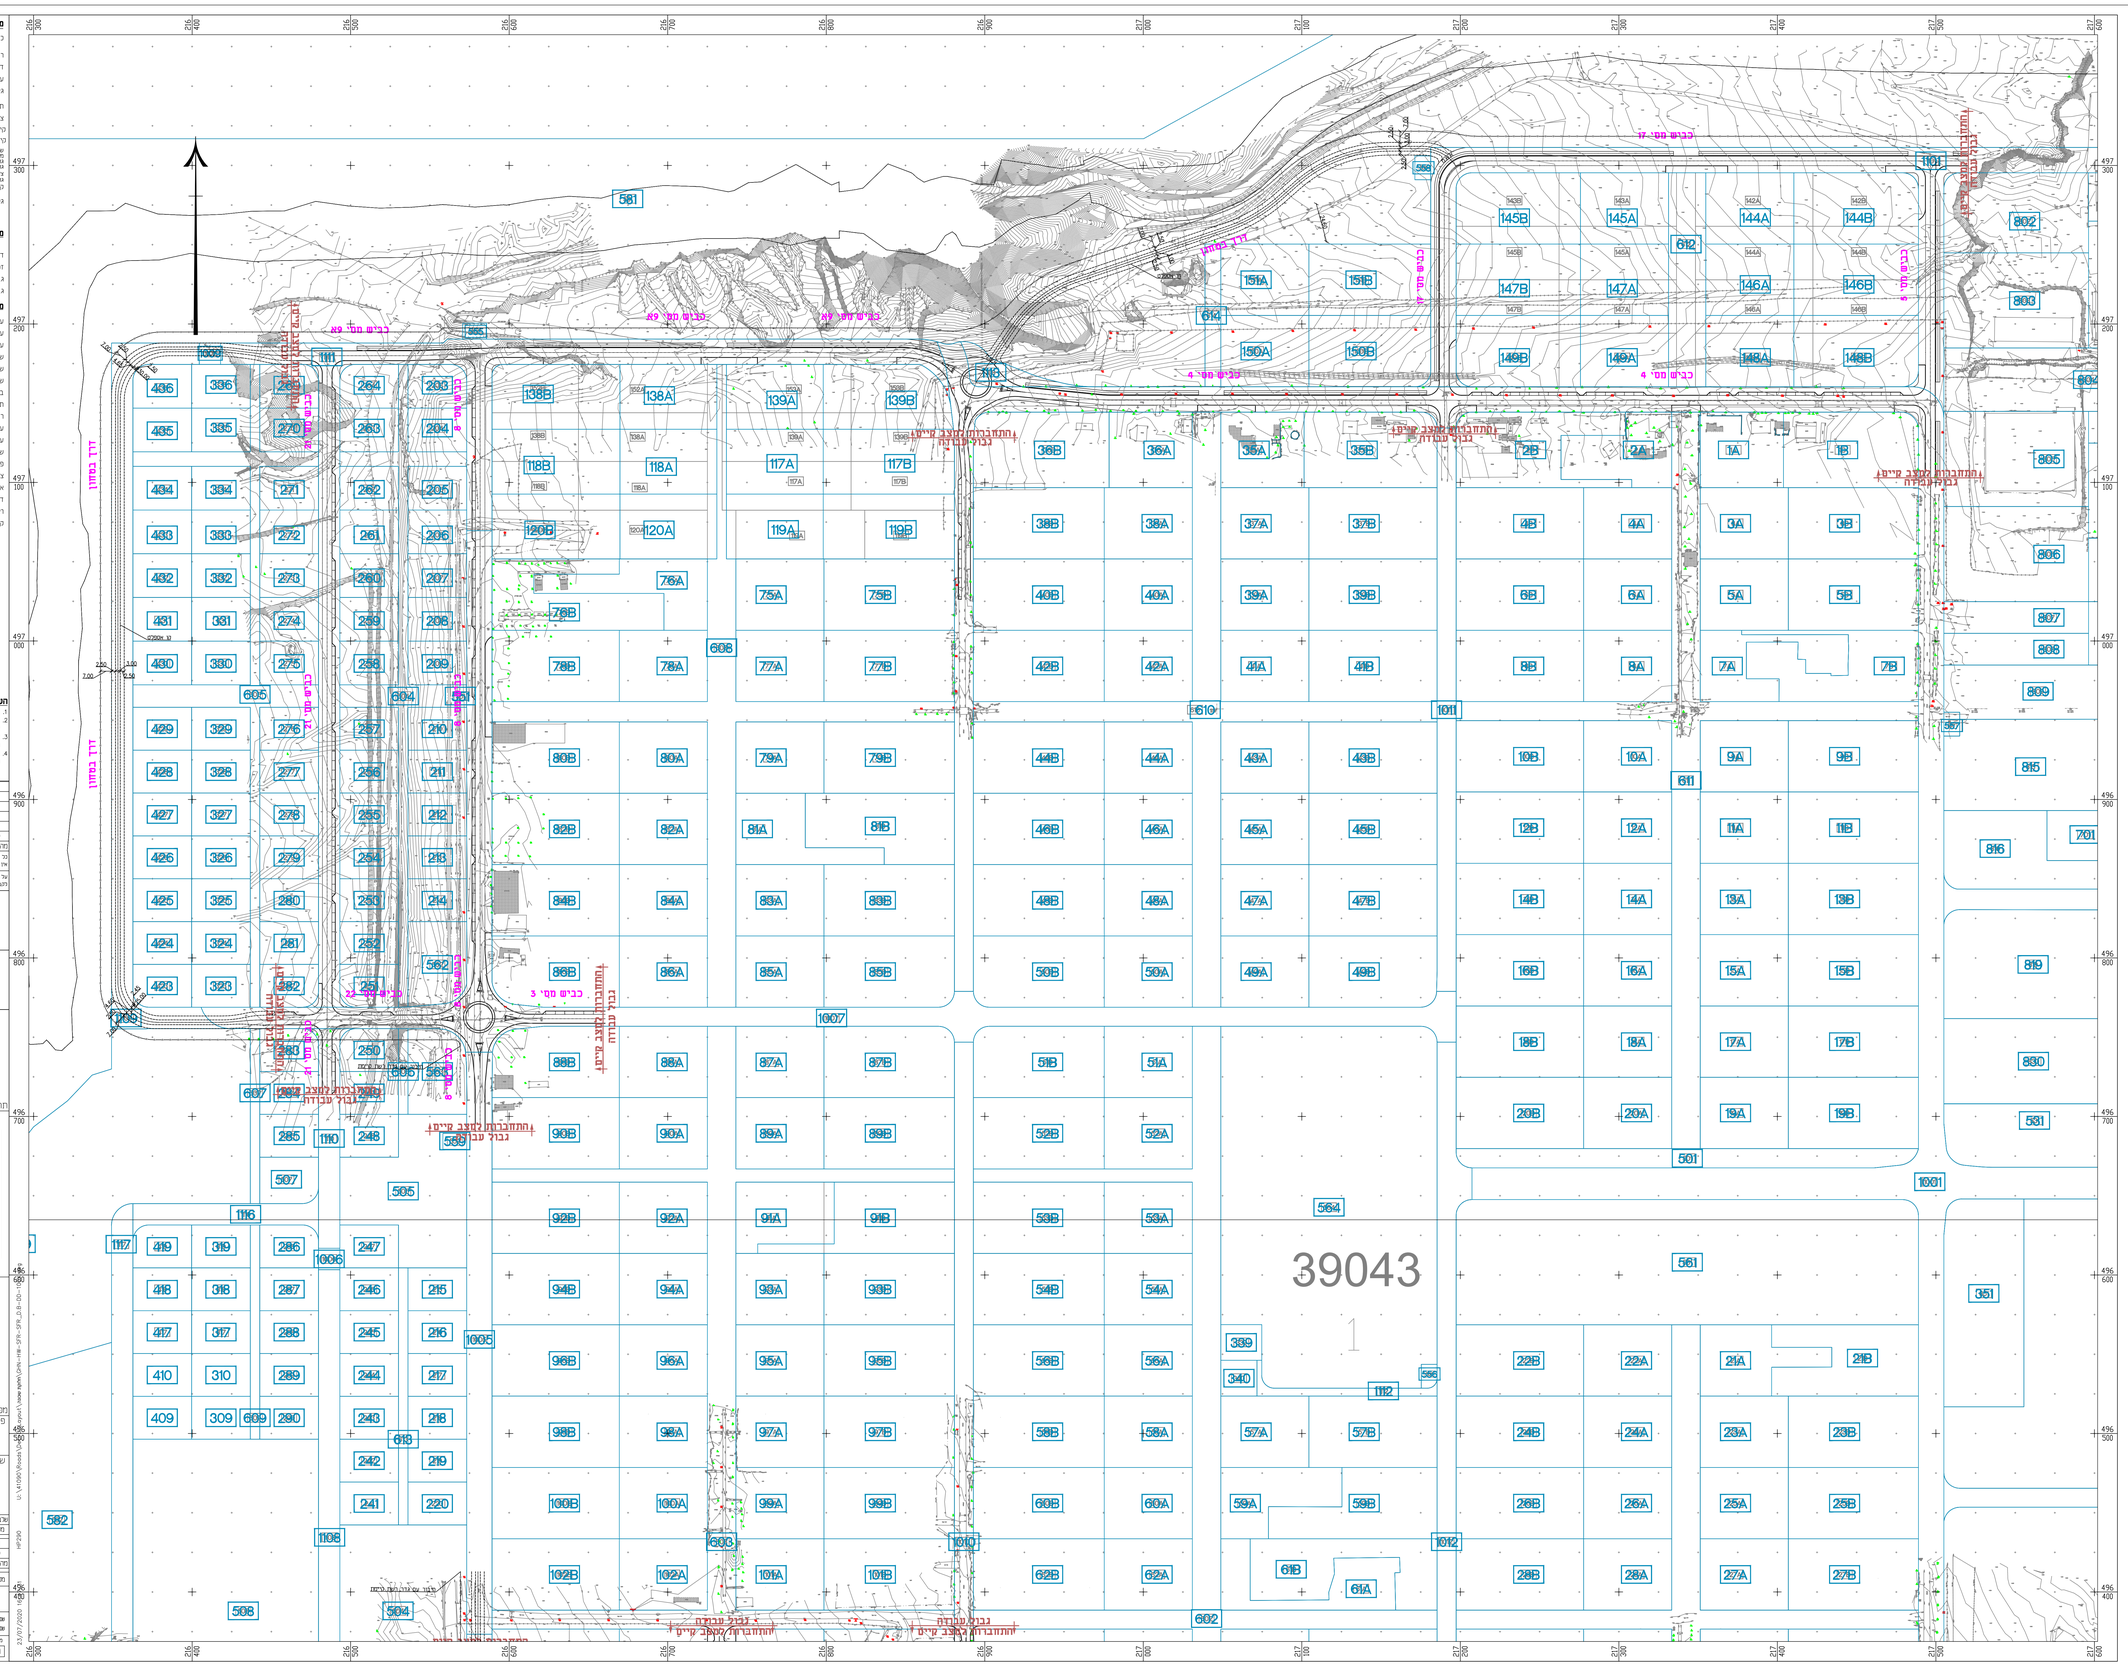
39043
1
כבישים מס' 17
כבישים מס' 9
כבישים מס' 4
כבישים מס' 3
דרך לסמון
דרך בטחון
דרך עפר
נגבול עבודה
נגבול עבודה
נגבול עבודה