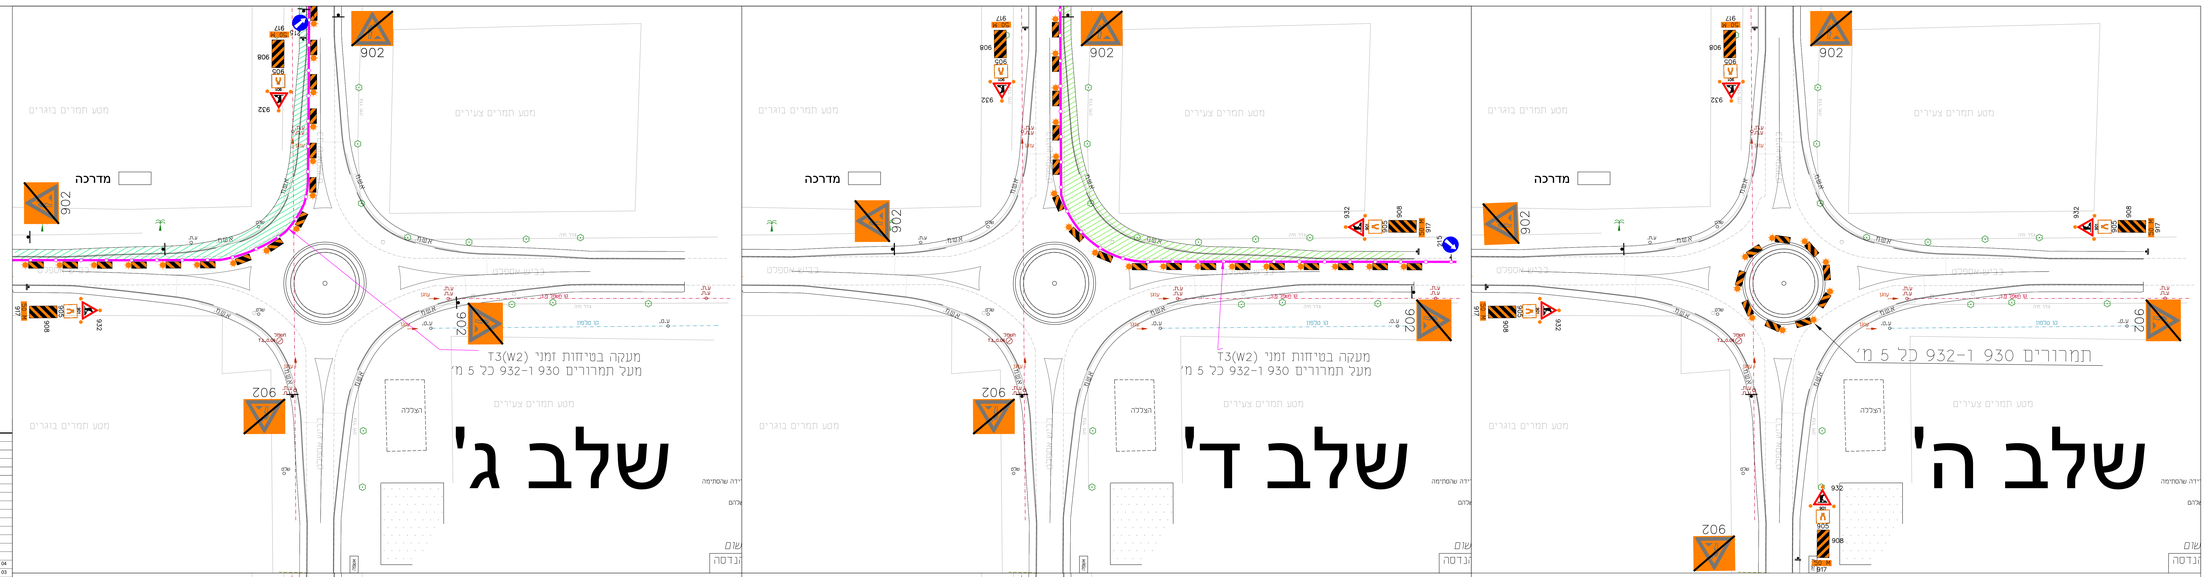

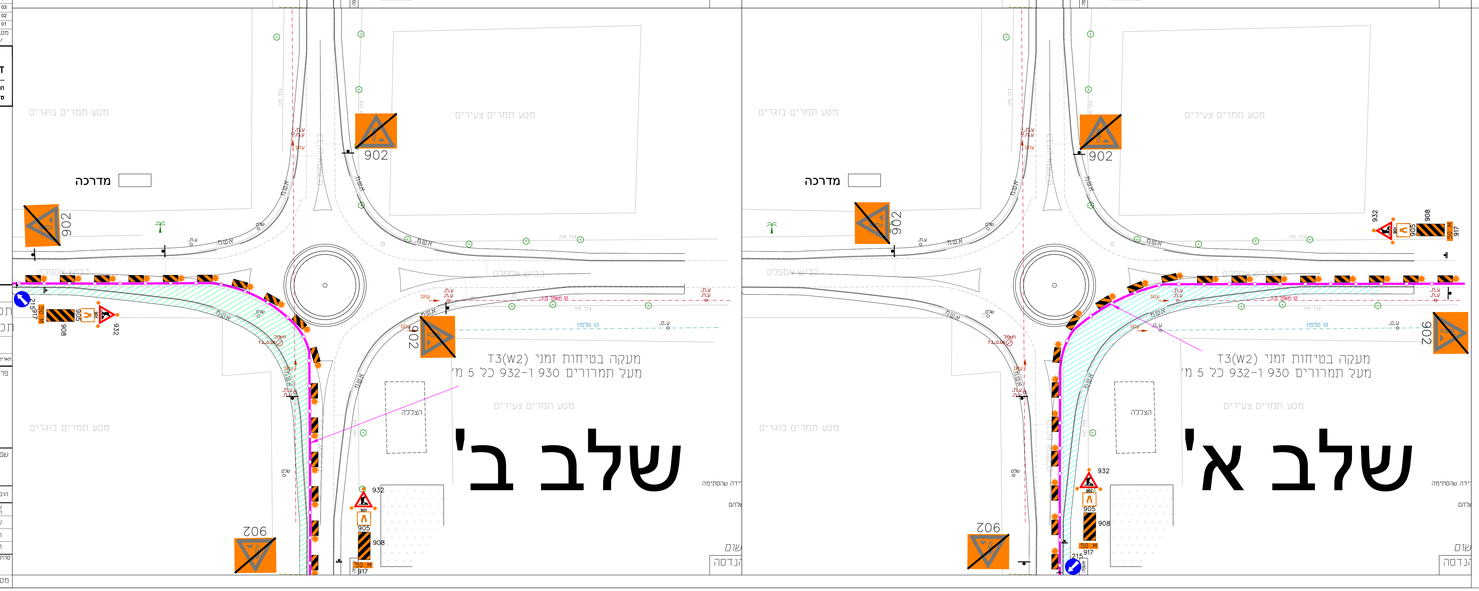

מס. עדכון	תאור העדכון	תאריך	חתימה
01			
02			
03			
04			

דורון חופשי הנדסה אזרחית
השיף 28 כפר חנניה 7687500
E-mail : dhofshy@gmail.co.il
מל. 08-9158904 פקס. 050-8971871 נייד 054-4499080

מעמד התכנית :

תכנון ארעי ○ תכנון מפורט ●
תכנון מוקדם ○

קיים	○	סופי	●
לעיון	○	למכרז	○
לביצוע			

תאריך: תאריך: 21-04-2021 תאריך: תאריך:

פרוייקט :

צופר

כיכר

שם התכנית :

שלבי ביצוע

הנו עבור :

עורכים המאשרים				
שם:	עקב	עקב	נבדק:	לקוח:
חתימה:			דורון חופשי	
תאריך:	21-04-2021			

סוג תכנית		
מס' עבודה	מהדורה 0	DHR-HAJ-ZOFAR 1
קנה מידה		1:250

D:\פרוייקטים\הרצליה\תיק\שלבי ביצוע\שלבי ביצוע-zofar36.dwg, 22/04/2021 13:32:50