


פרט מסי 1
אבני שפה וריצוף למעגל תנועה


קב"מ 1:10

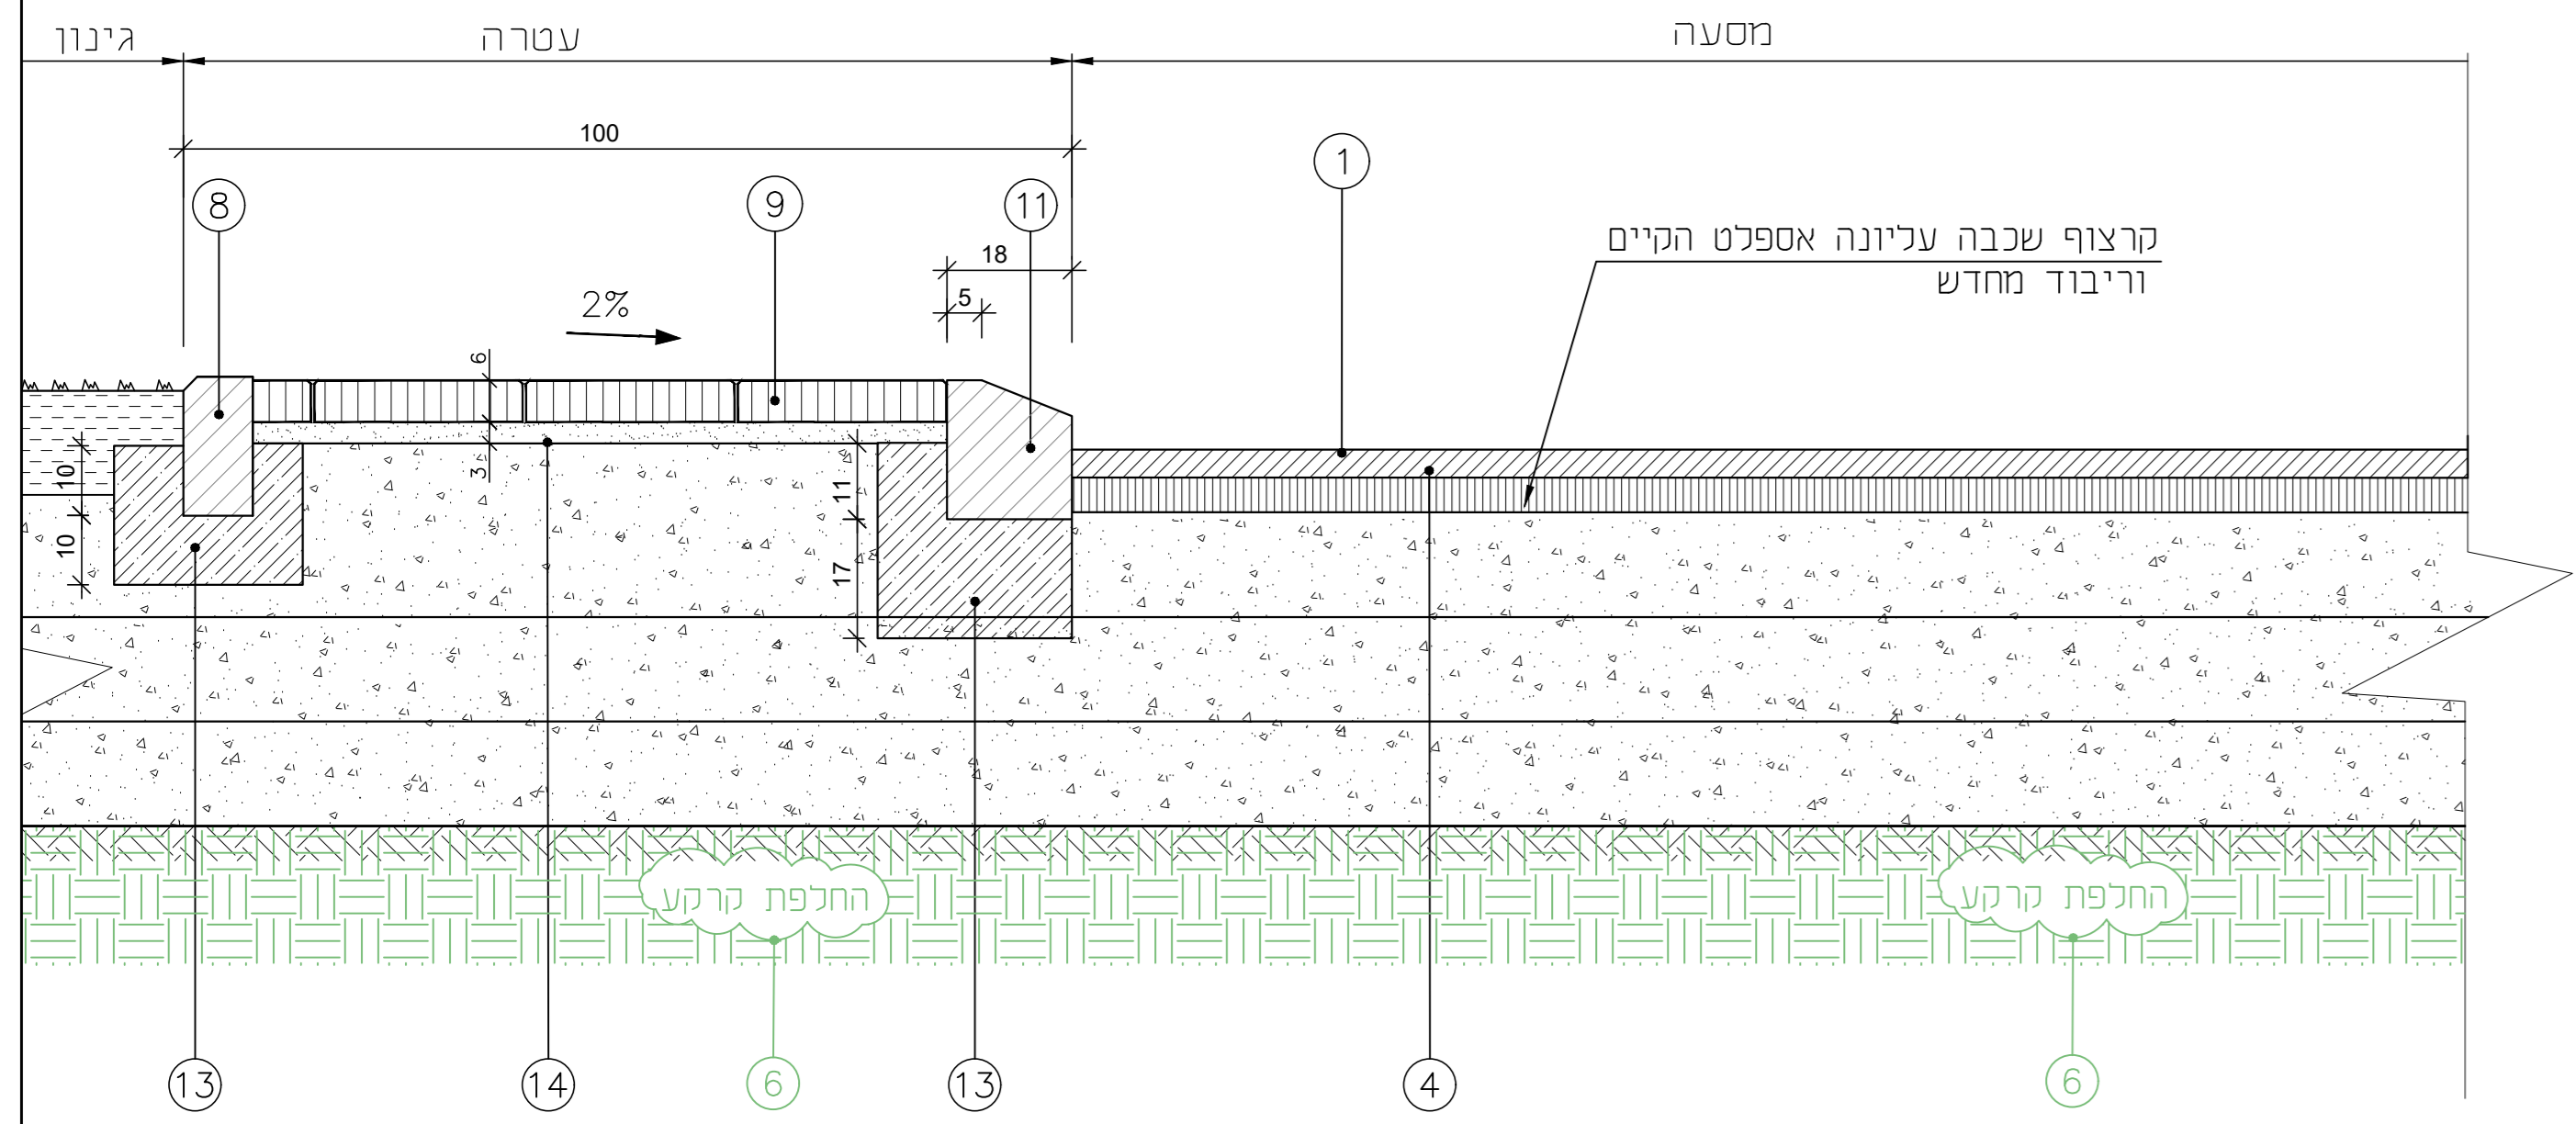

1. שכבת בטון אספלט נושאת תא"צ "3/4" בעובי 4 ס"מ
2. שכבת בטון אספלט תחחונה תא"צ "3/4" בעובי 5 ס"מ (בעטרה 5 ס"מ בלבד)
3. ציפוי יסוד-ריסוס ביטומן מסוג M.S.10 בשיעור 0.8-1.2 ק"ג/מ"ד
4. ציפוי ביטומן מסוג PG 65-10
5. שכבות מצע סוג א' בעובי 15+15+20 ס"מ מוהק לצפיפות 100% מודיפייד א.א.ש.ט.ו.
7. הידוק שתיית באופו מבוקר לפי נפרט הנכלל

פרט מסי 2
מבנה כביש ומדרכה


קב"מ 1:10

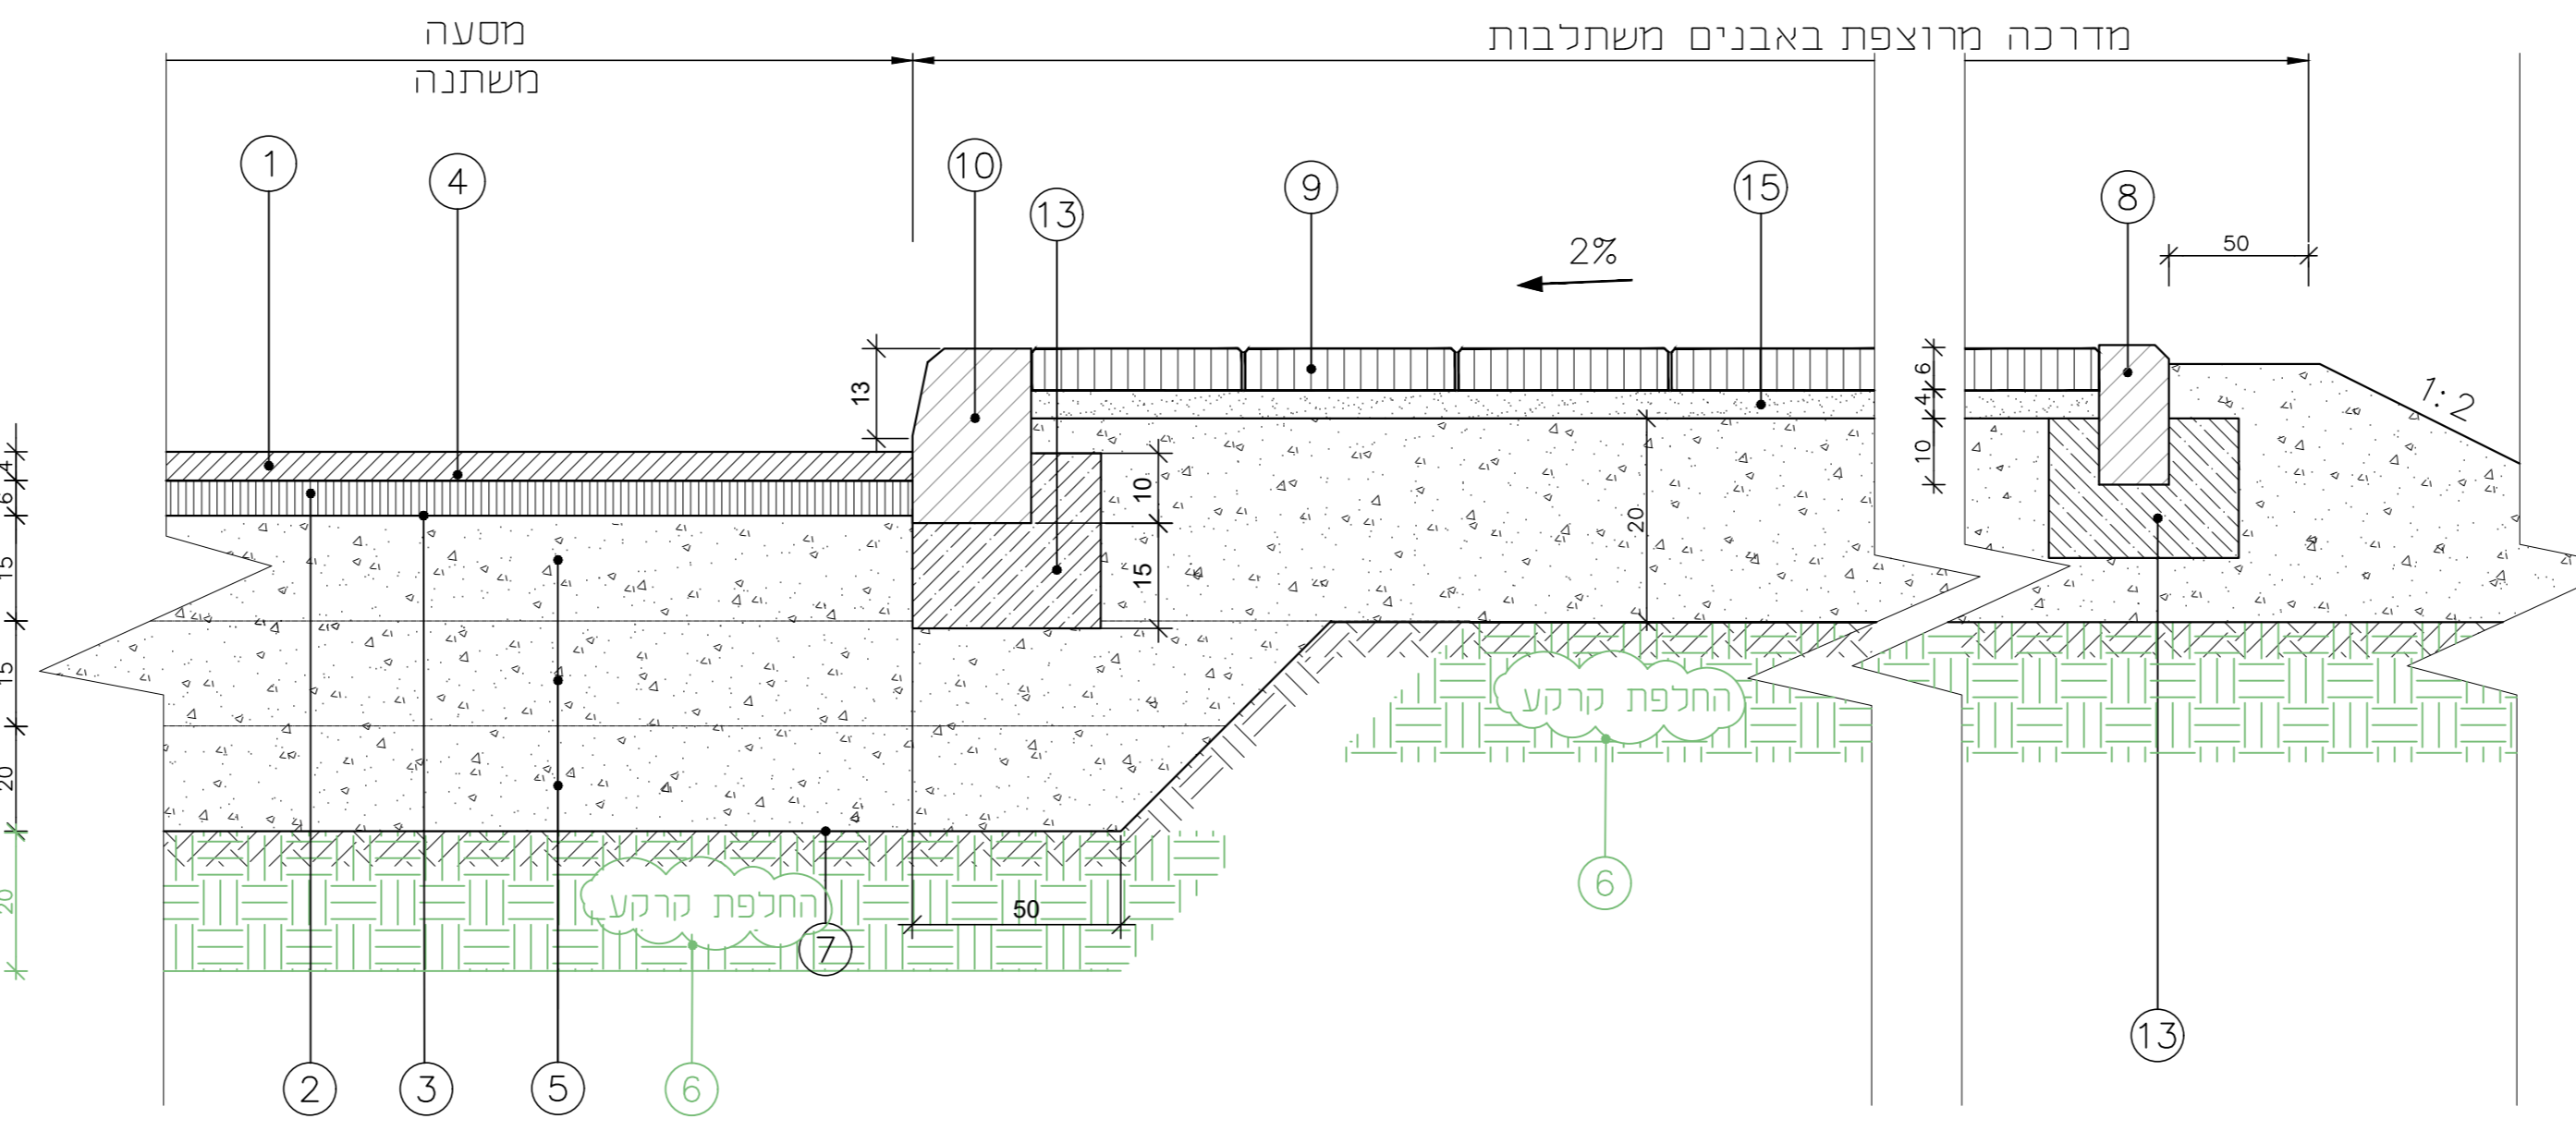

8. אבן גו טרומה במידות 10/20 ס"מ
9. אבן משתכלת מלבנית 10/20 ס"מ
10. אבן שפה טרומה במידות 17/25 ס"מ
11. אבן שפה נתקת במידות 18/20 ס"מ
12. אבן שפה מונמכת במידות 15/15 ס"מ
13. תושבת לאבן שפה מבטון ב-20
14. חול עם צמנט 7% בעובי 4 ס"מ
15. חול בעובי 4 ס"מ
6. התכפת קרקע 20 ס"מ, במקומות שהחיים המפקה מהרוק לצפיפות 100% מודיפייד א.א.ש.ט.ו.


פרט מסי 1
אבני שפה וריצוף למעגל תנועה

קב"מ 1:10

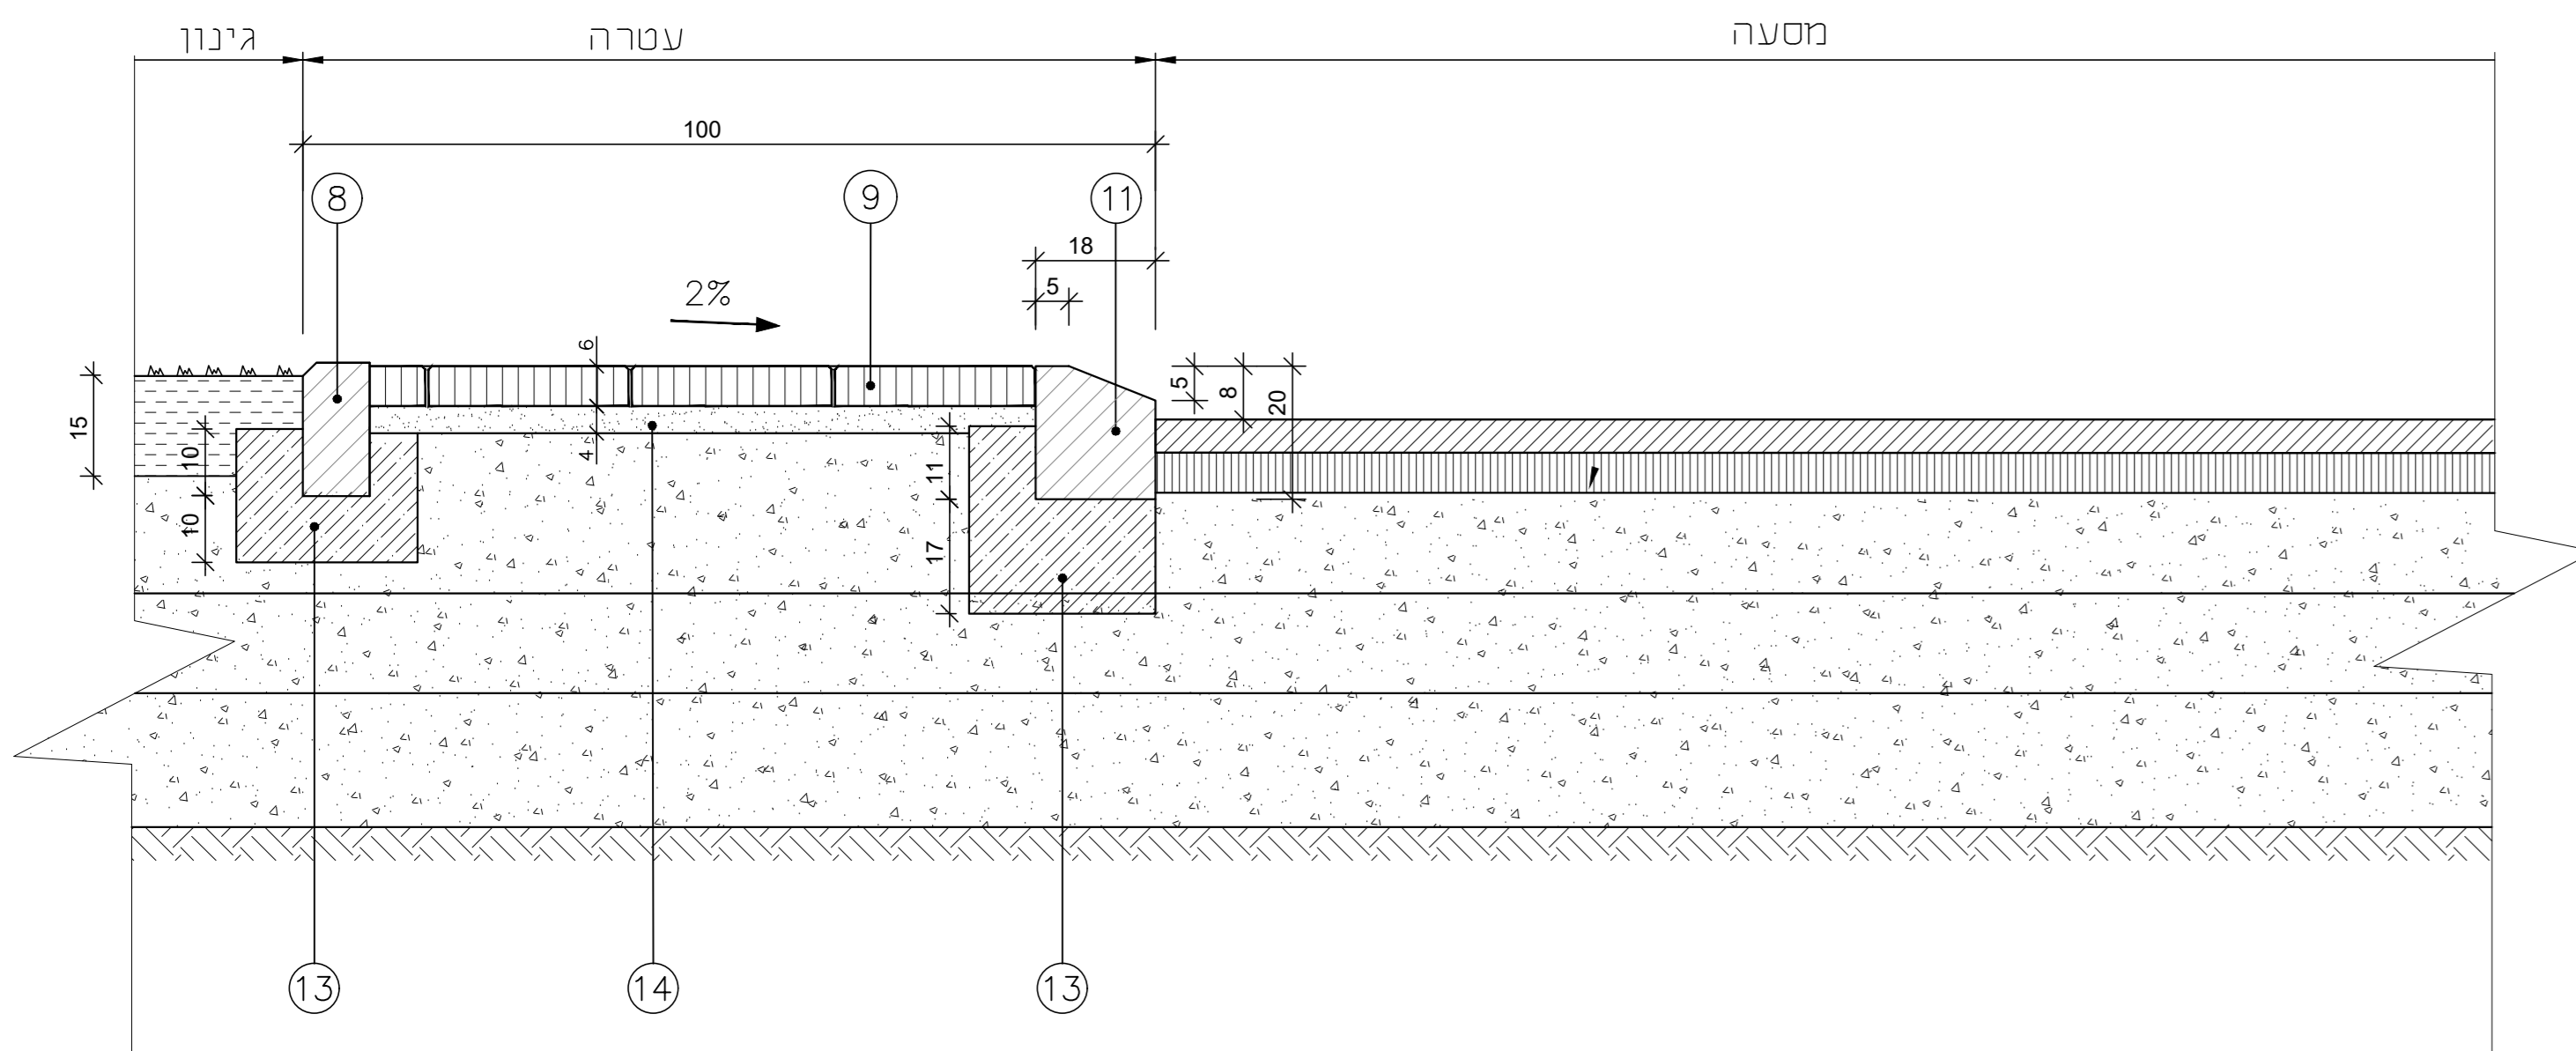


פרט מסי 3
אבן שפה מונמכת למעבר להולכי רגל באי תנועה

קב"מ 1:10

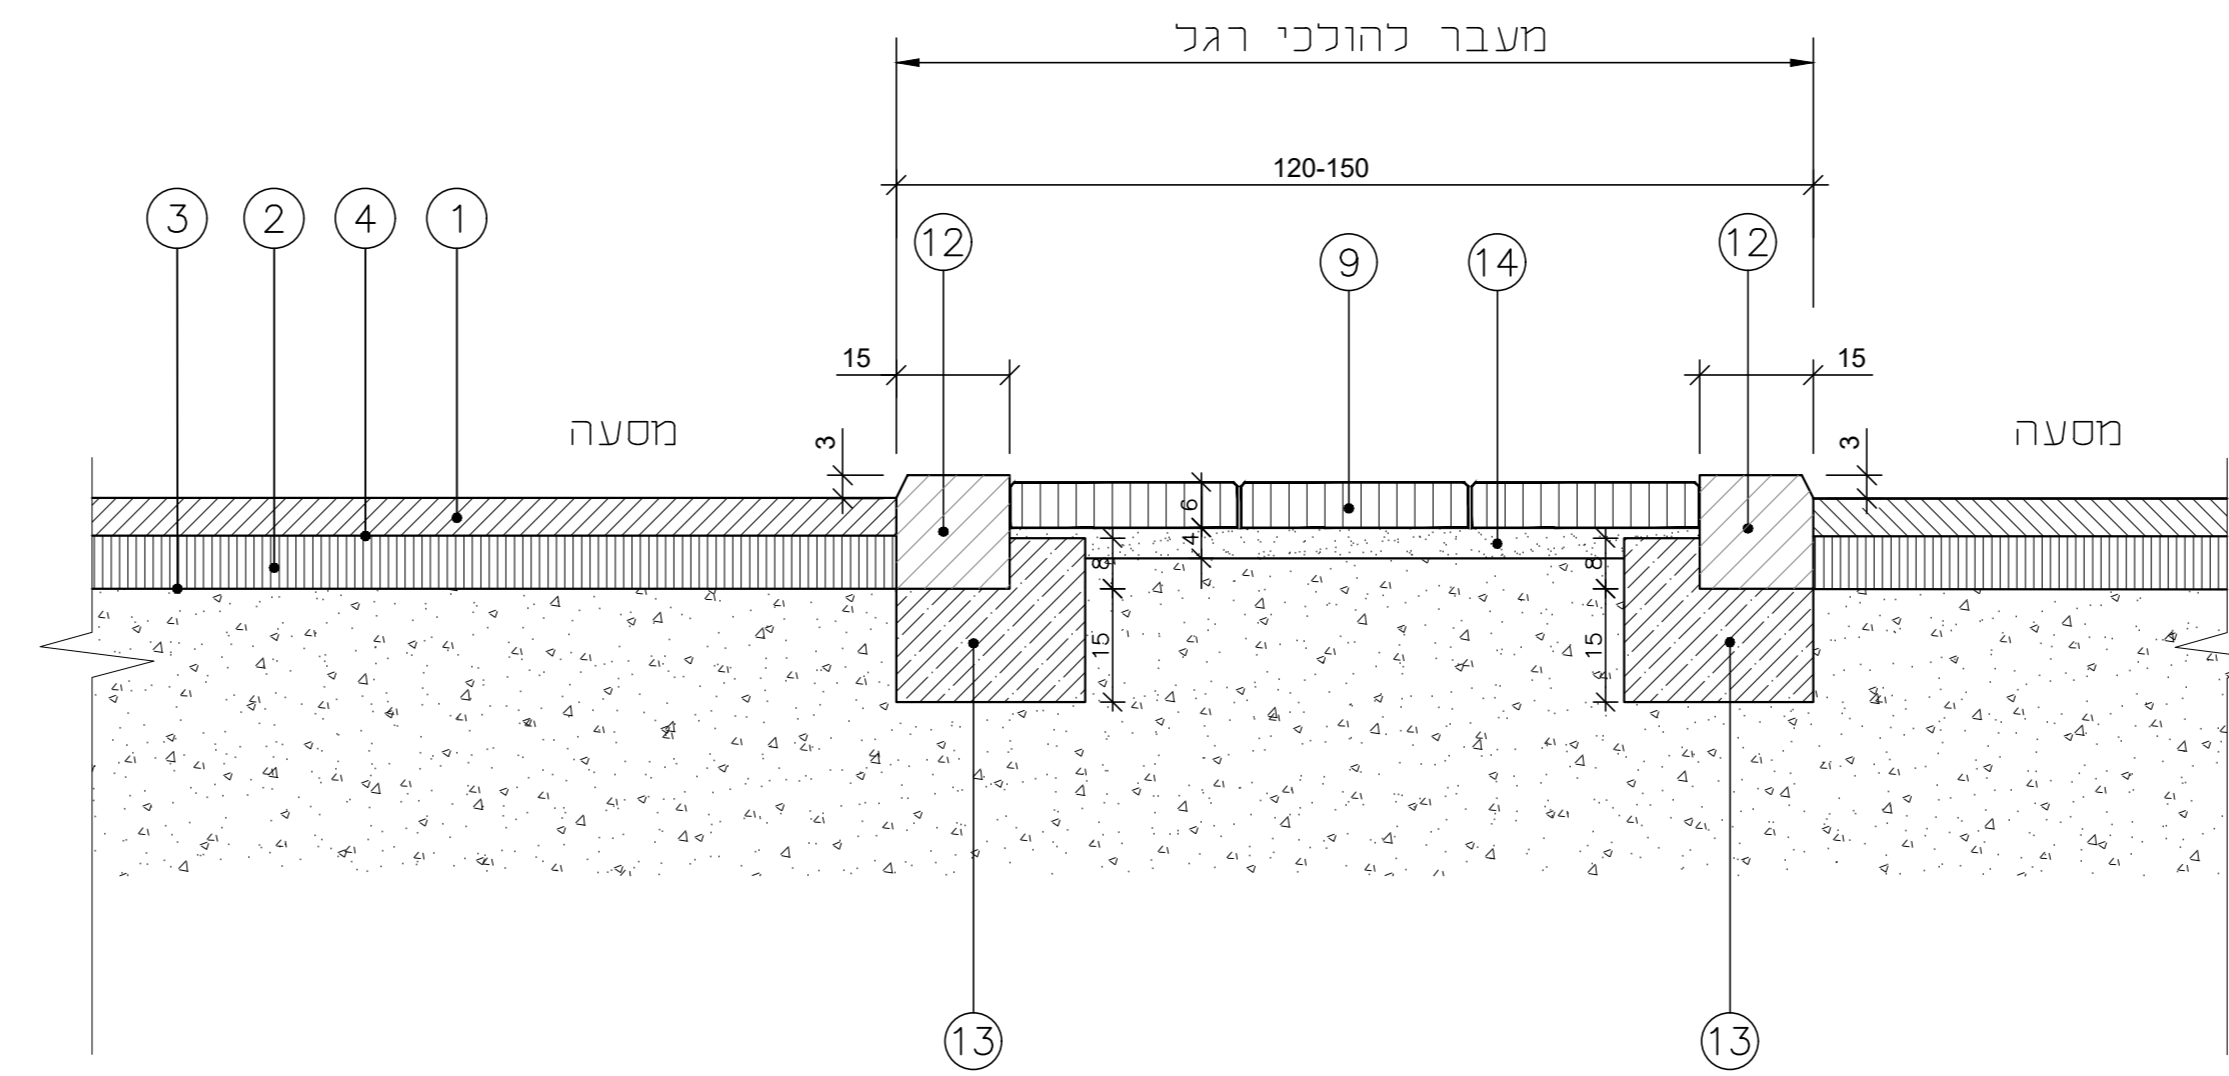


פרט מסי 5
התחברות מבנה חדש למבנה ק"מ

קב"מ 1:10

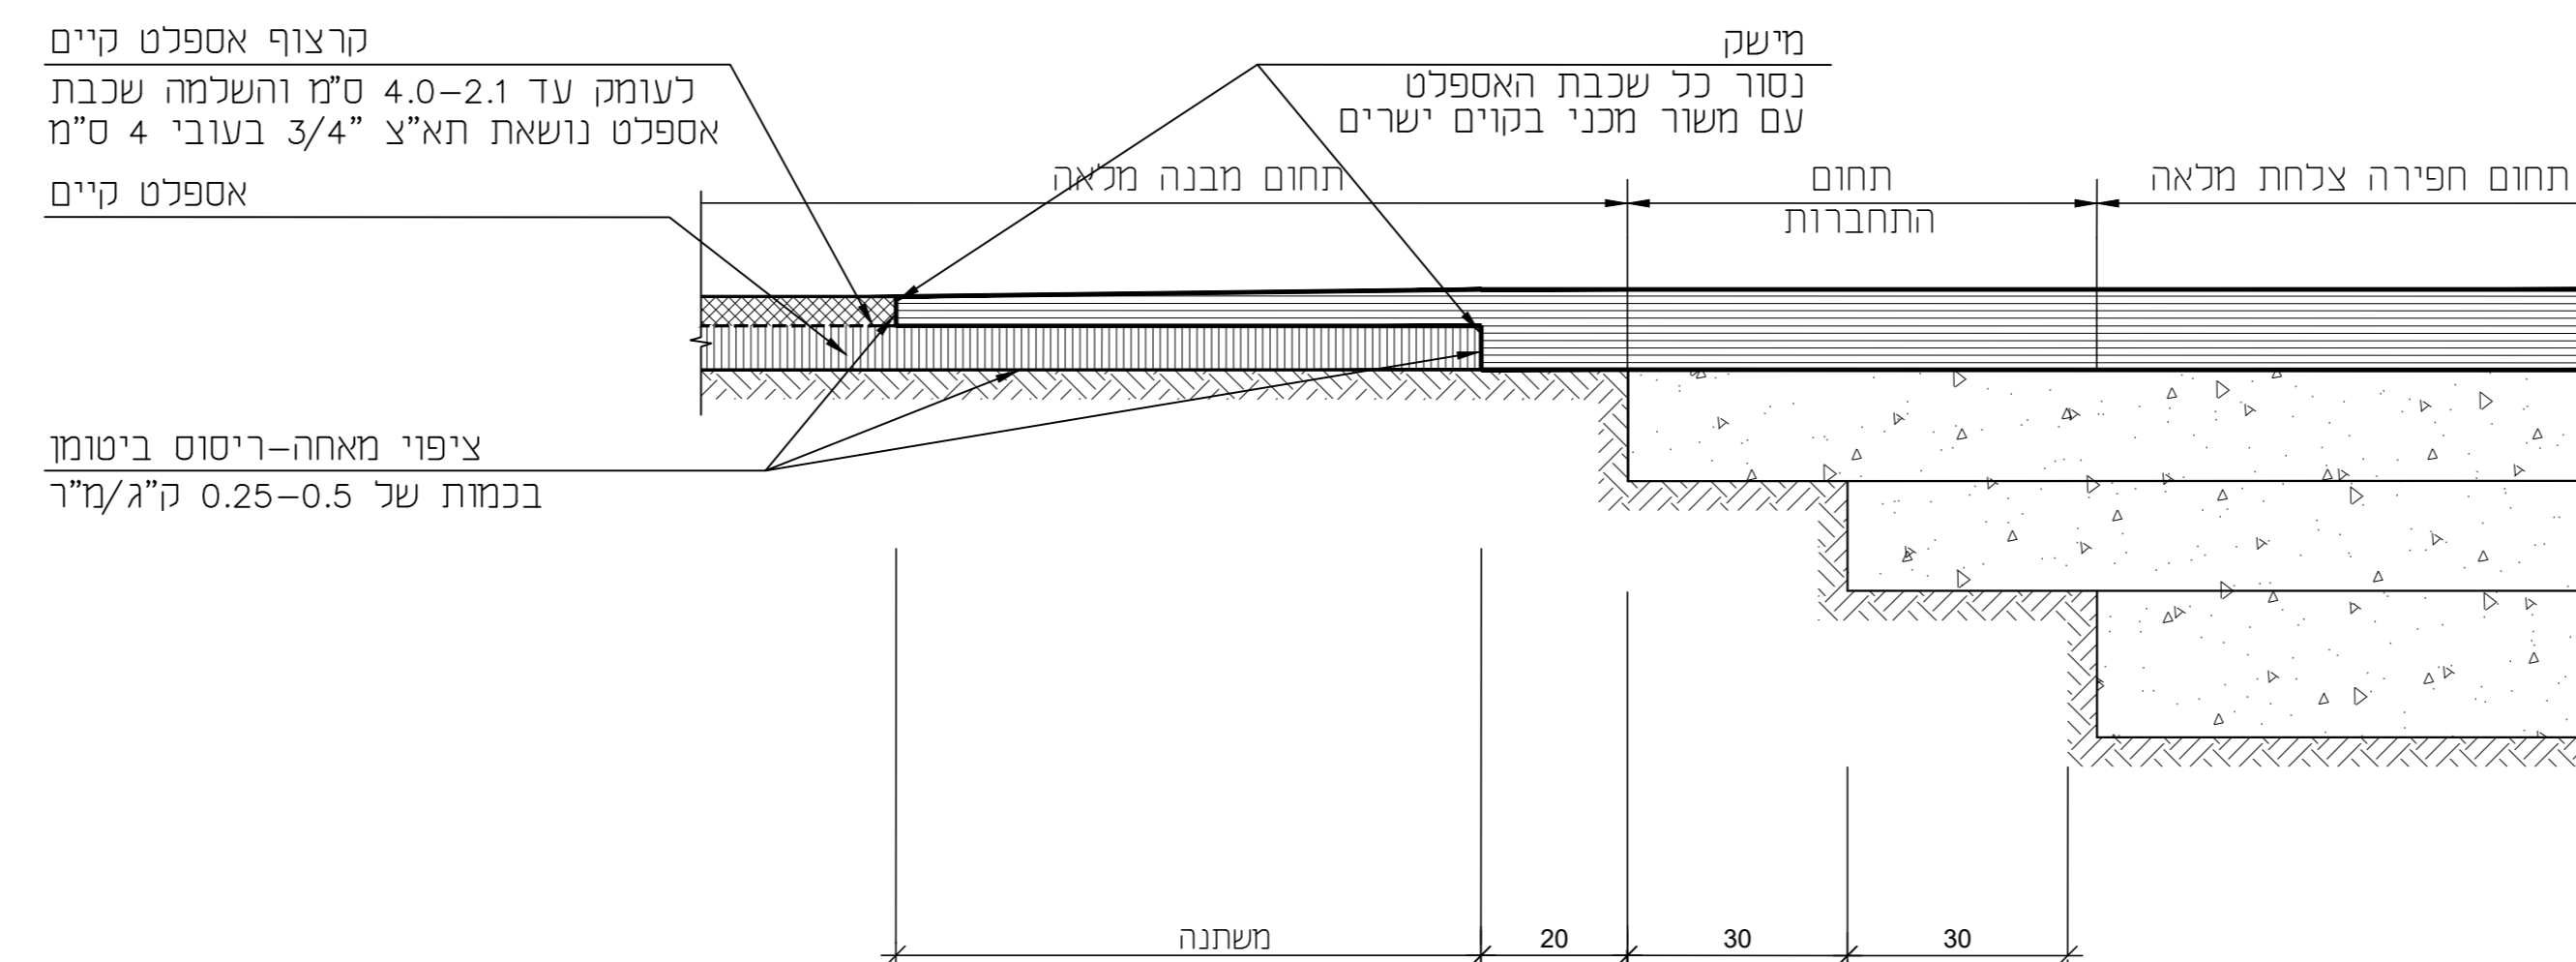

מבט על מעבר להולכי רגל באי תנועה

כ"א קב"מ

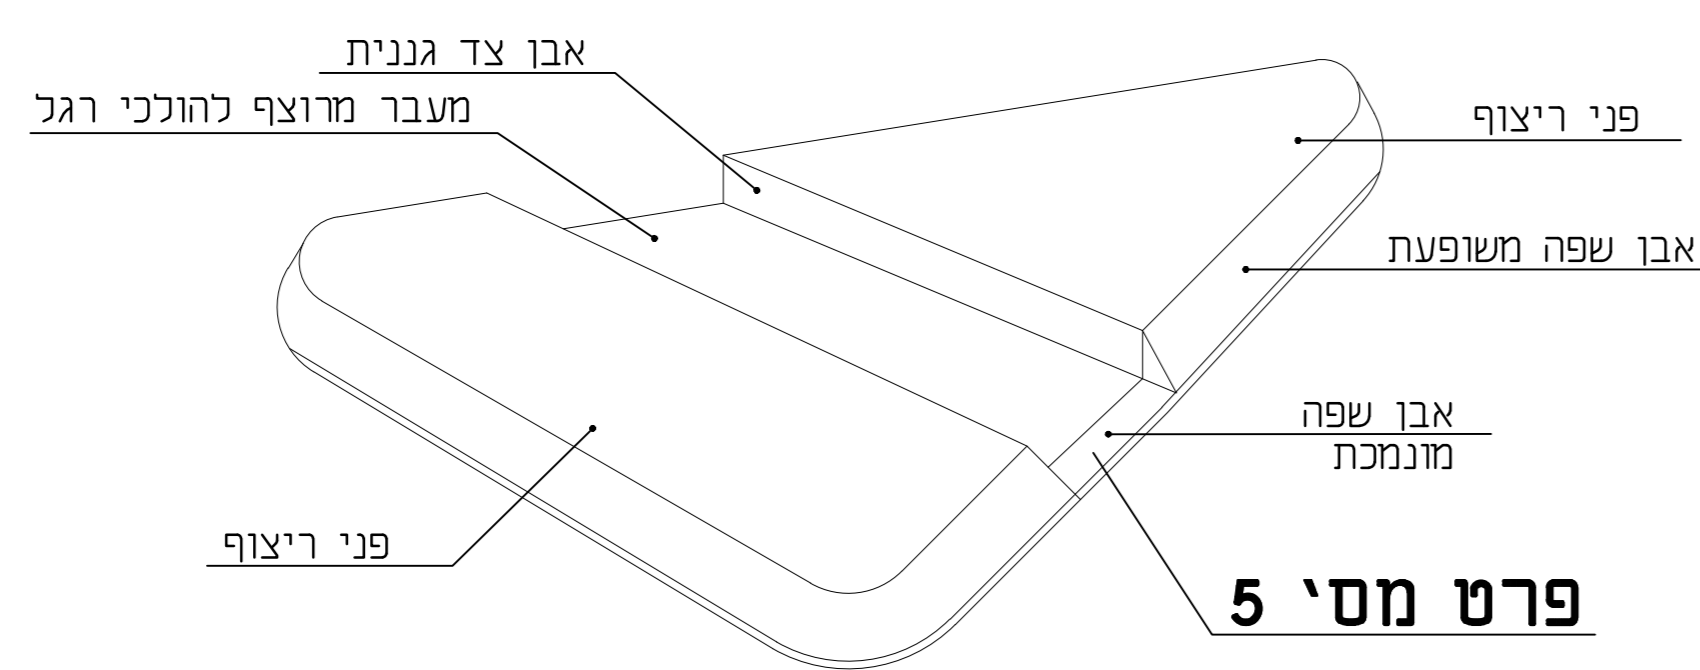

פרט מסי 5

04	03	02	01																				
מס' עדיפו	תאור העדיפו	חא"ר	חתימה																				
<p>דורון חופשי הנדסה אזרחית</p> <p>חש"ר 210 כפר הנדס 7687500 E-mail: dho@shy@gmail.co.il מס' 054-4499080 נייד 050-8971871 פקס 08-9158904</p> <p>מעמד התכנית:</p> <p>תכנון ארעי <input type="radio"/> תכנון מוקדם <input type="radio"/> תכנון מפורט <input checked="" type="radio"/></p> <p>לעיון <input type="radio"/> סופי <input checked="" type="radio"/> לעיון <input type="radio"/> למכרז <input type="radio"/> לביצוע <input type="radio"/></p> <p>תאריך: 21-04-2021 תאריך: 21-04-2021 תאריך: 21-04-2021 תאריך: 21-04-2021</p> <p>פרוייקט: צופר כיכר</p> <p>שם התכנית: פרטי לביצוע</p> <p>דוכ עבוד:</p> <table border="1"> <tr> <td>שם:</td> <td>ש"ס:</td> <td>תנו:</td> <td>כ"ר:</td> <td>לוח:</td> </tr> <tr> <td>דורון חופשי</td> <td>יעקב</td> <td>יעקב</td> <td>דורון חופשי</td> <td>דורון חופשי</td> </tr> <tr> <td>תאריך:</td> <td>תאריך:</td> <td>תאריך:</td> <td>תאריך:</td> <td>תאריך:</td> </tr> <tr> <td>21-04-2021</td> <td>21-04-2021</td> <td>21-04-2021</td> <td>21-04-2021</td> <td>21-04-2021</td> </tr> </table> <p>סלח תכנית: 1 מס' העבודה: IHR-HW-ZOFAR מהדורה: 0</p>				שם:	ש"ס:	תנו:	כ"ר:	לוח:	דורון חופשי	יעקב	יעקב	דורון חופשי	דורון חופשי	תאריך:	תאריך:	תאריך:	תאריך:	תאריך:	21-04-2021	21-04-2021	21-04-2021	21-04-2021	21-04-2021
שם:	ש"ס:	תנו:	כ"ר:	לוח:																			
דורון חופשי	יעקב	יעקב	דורון חופשי	דורון חופשי																			
תאריך:	תאריך:	תאריך:	תאריך:	תאריך:																			
21-04-2021	21-04-2021	21-04-2021	21-04-2021	21-04-2021																			