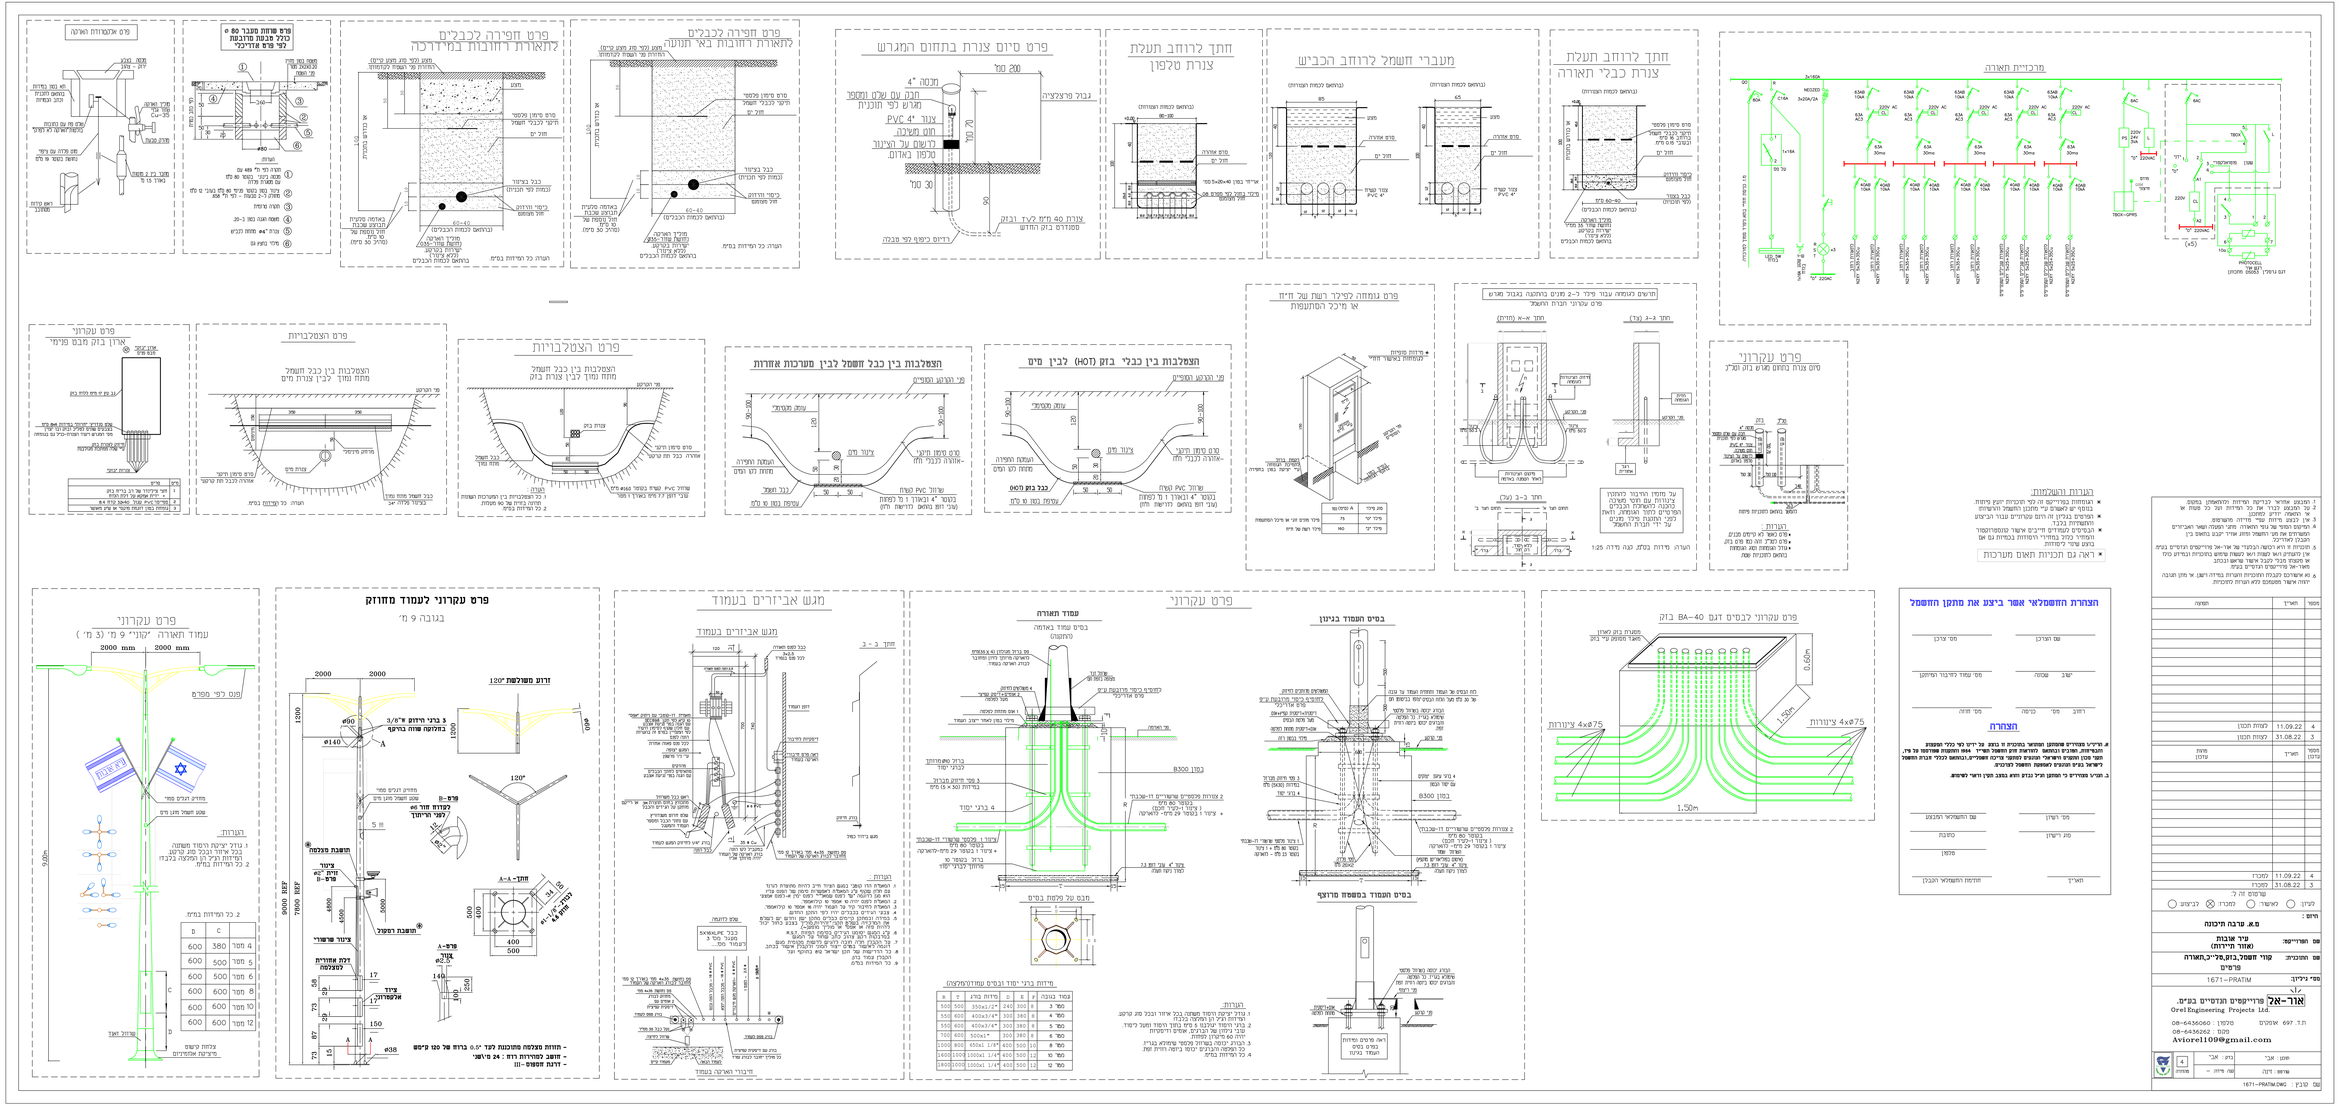
מרכזיית תאורה
חתך לרוחב תעלת צורת כבלי תאורה
מעברי חשמל לרוחב הכביש
חתך לרוחב תעלת צורת טלפון
פרט סיום צורת בתחום המגרש
פרט חפירה לכבלים לתאורת רחובות באי תנועה
פרט חפירה לכבלים לתאורת רחובות במדרכה
פרט מחזה מעבר 50 φ כולל מגנה מרוכבת לפי פרט מרזיבלי
פרט אלמנטרות הארה
תרשים רגמתה עבור סיכל 2-5 מנים בהתאם לגבוה מפוש
פרט עקרוני
הצטלבות בין כבלי בזק (HOT) לבין מים
הצטלבות בין כבל חשמל לבין מערכות אחרות
פרט הצטבריות
הצטבלבות בין כבל חשמל מתח נמוך לבין צורת מים
הצטבלבות בין כבל חשמל מתח נמוך לבין צורת בזק
פרט עקרוני
ארון בזק מבנה פרמי
פרט גומחה לפיבר רשת של חיזוי
אי מיכל המתעניות
הערות
הערות והשגחות
פרט עקרוני
עמוד תאורה "קוני" 9 מ' (3 מ')
פרט עקרוני
בסיס תמוך בגינון
בסיס תמוך בבטון מזרקים
פרט עקרוני
עמוד תאורה
בסיס עמוד בארמה
מגש אביזרים בעמוד
מגש אביזרים בעמוד
פרט עקרוני לבסיס דגם BA-40 בזק
פרט עקרוני לעמוד מחוזק
בגובה 9 מ'
הערות
הערות
הערות