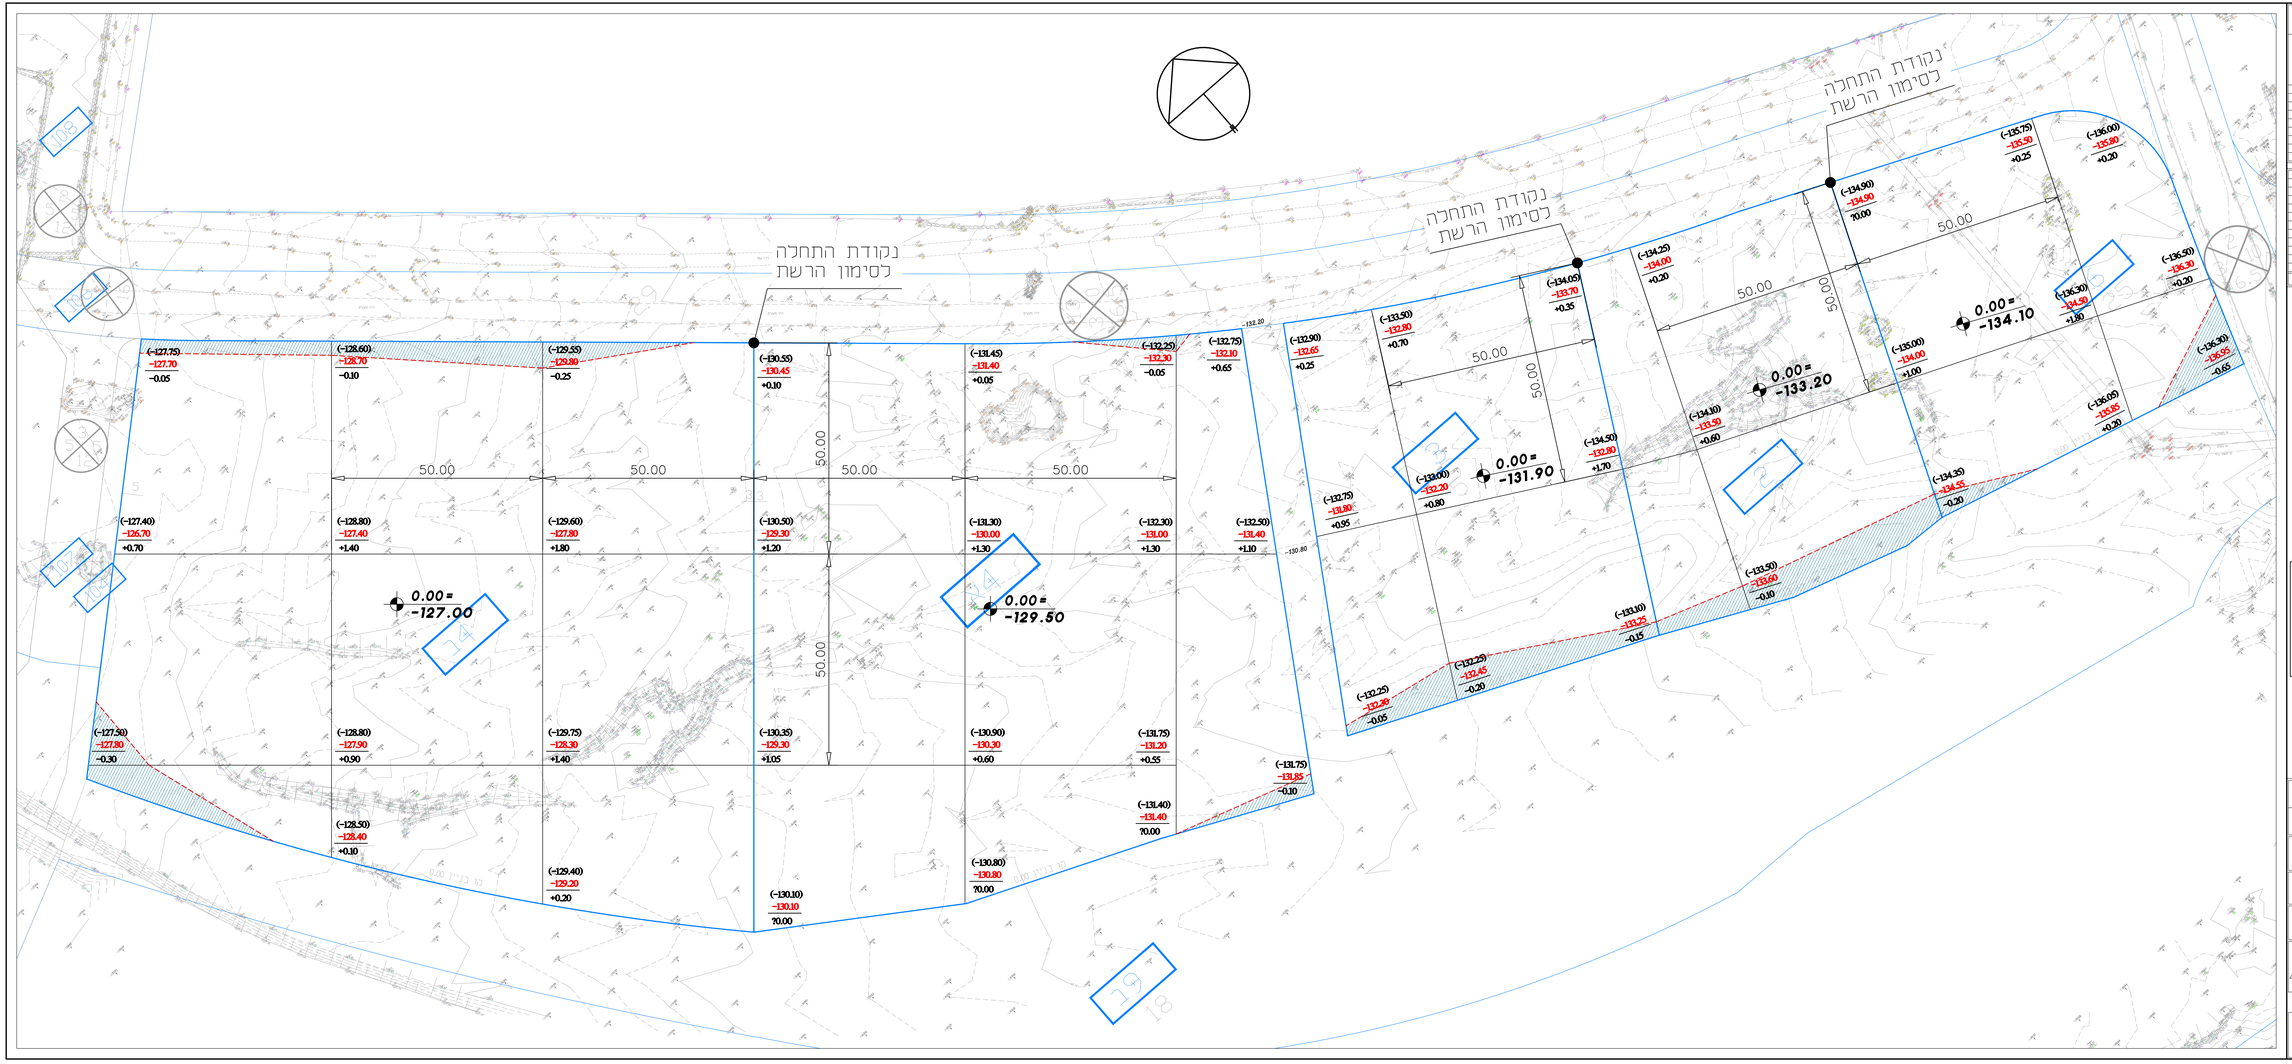

תפוצה

תאריך	מס'	שינויים	ביצע

מקרא:

גובה קיים (83.80)
גובה מתוכנן 83.00
חפירה −0.80

שטח בחפירה
שטח במילוי

כמויות עבודות עפר

סה"כ	חפירה	190	מ"ק
סה"כ	מילוי	36965	מ"ק

הערות

1) תכנית עבודות עפר מבוססת על תכנית מדידה של מודד מוסמך _____ מתאריך 00/00/0000

2) רשת עבודות עפר הינה 50/50 מ.

3) כל המפלסים המתוכננים המופיעים בתכנית זו הם 30- ס"מ מתחת המפלסים המתוכננים הסופיים.

הבלן אחראי לבדיקת המדידות והתאמתן. על כל אי התאמה או טעות עליו להודיע למתכנן. אין לעשות מדידת במדידה גרפית מן התכנית. למתכנן שמורה זכות יחודית על תכנית זו. אין להשתמש בתכנית זו לצורך ערעורים כלא התכנתה בכתב של המתכנן.

לעיון		למכרז
לאישור		לביצוע

תחום:
מועצה אזורית ערבה תיכונה

תוה"ב/מס:
עיר האבות
אזור תעשייה

תוכנית:
תכנית עבודות עפר

1	מס' תכנית	P- 2	שם שבט: Ein Ovot-Afar
	קנ"מ	1:500	תכנון: אילנה
	תאריך:	10.08.22	שרטוט: אילנה
			בדיקה: מזרחי

אינהופר קליין - אדריכלות נוף
רח' גוברין 17 רמת גן מיקוד 52224
נייד: 054-4827037 פקס: 03-6312817
Email: kleinhoffner@gmail.com