
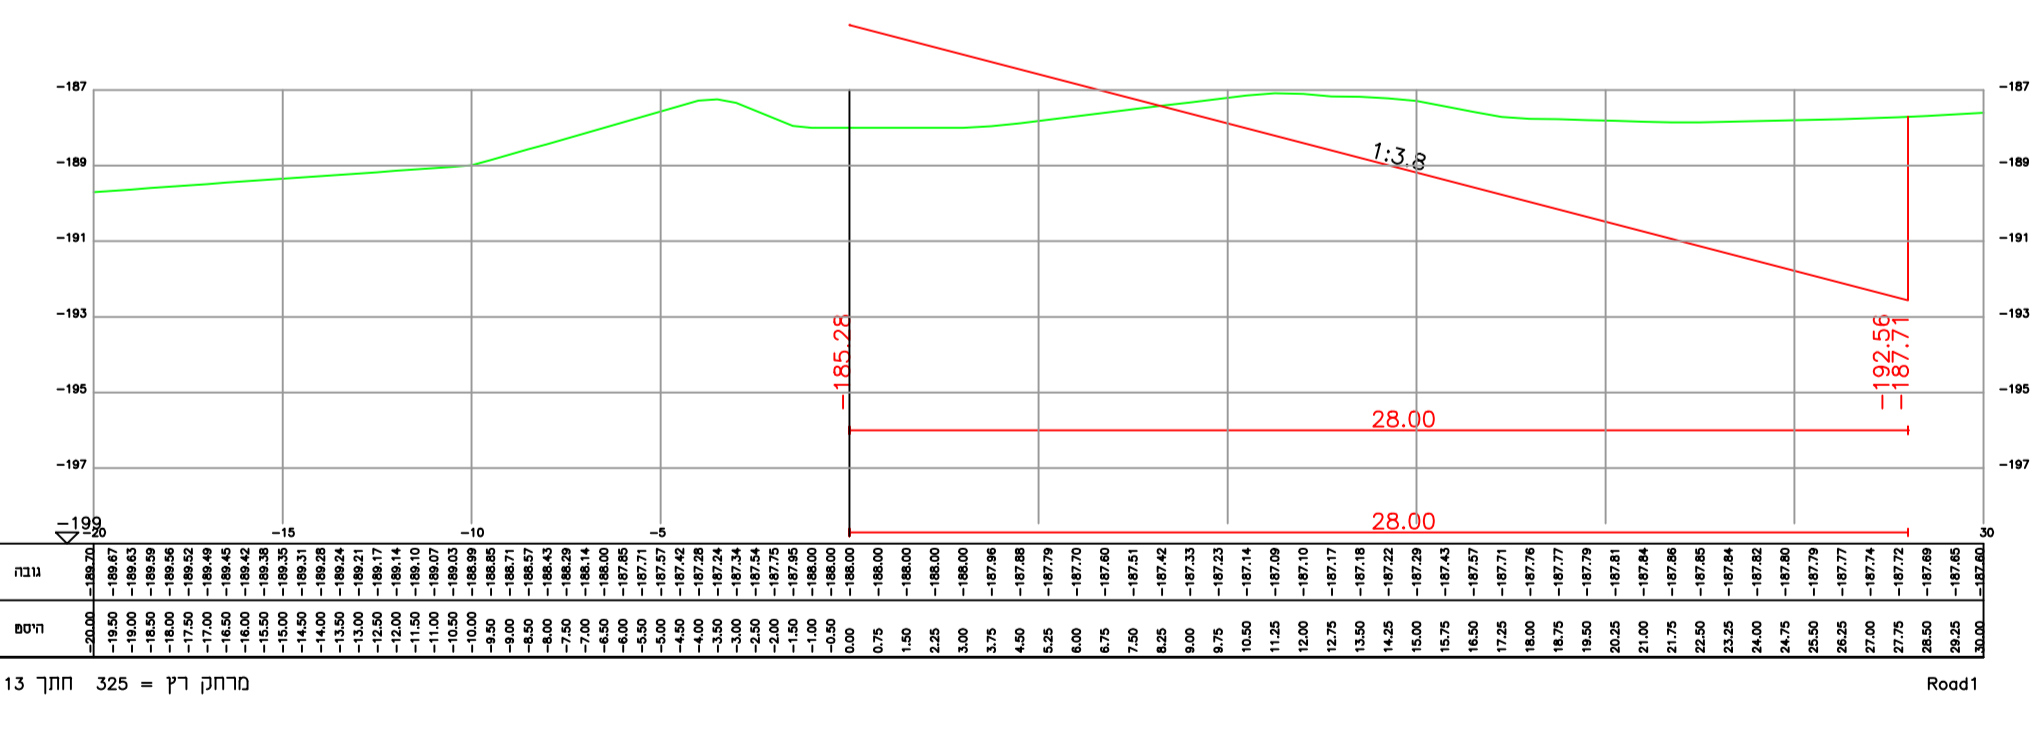
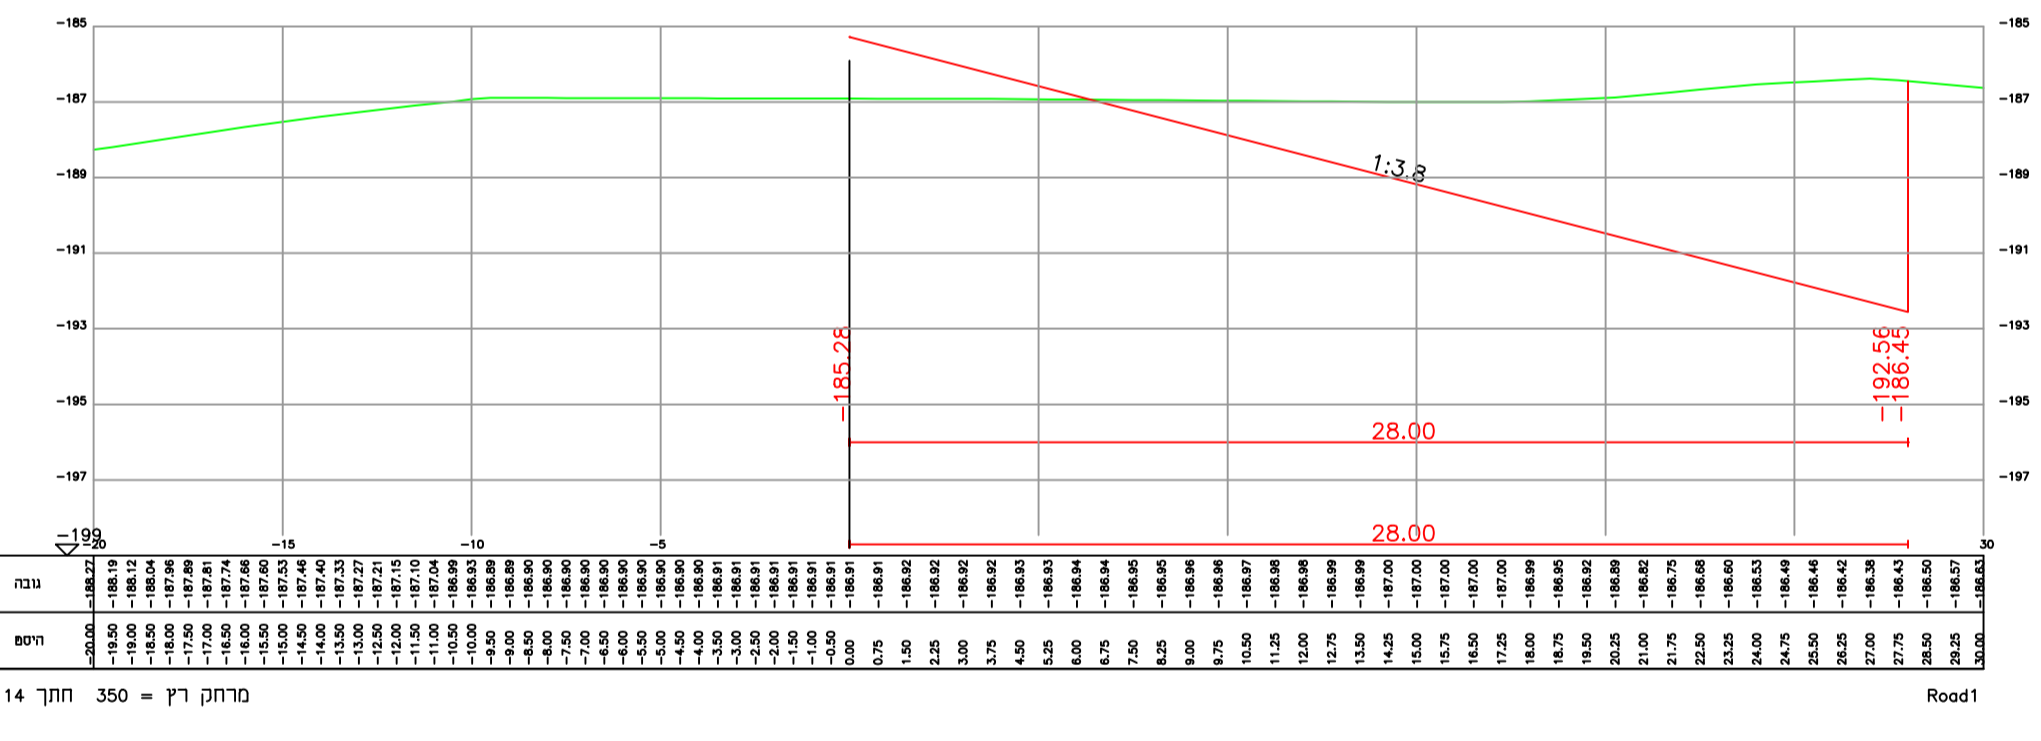
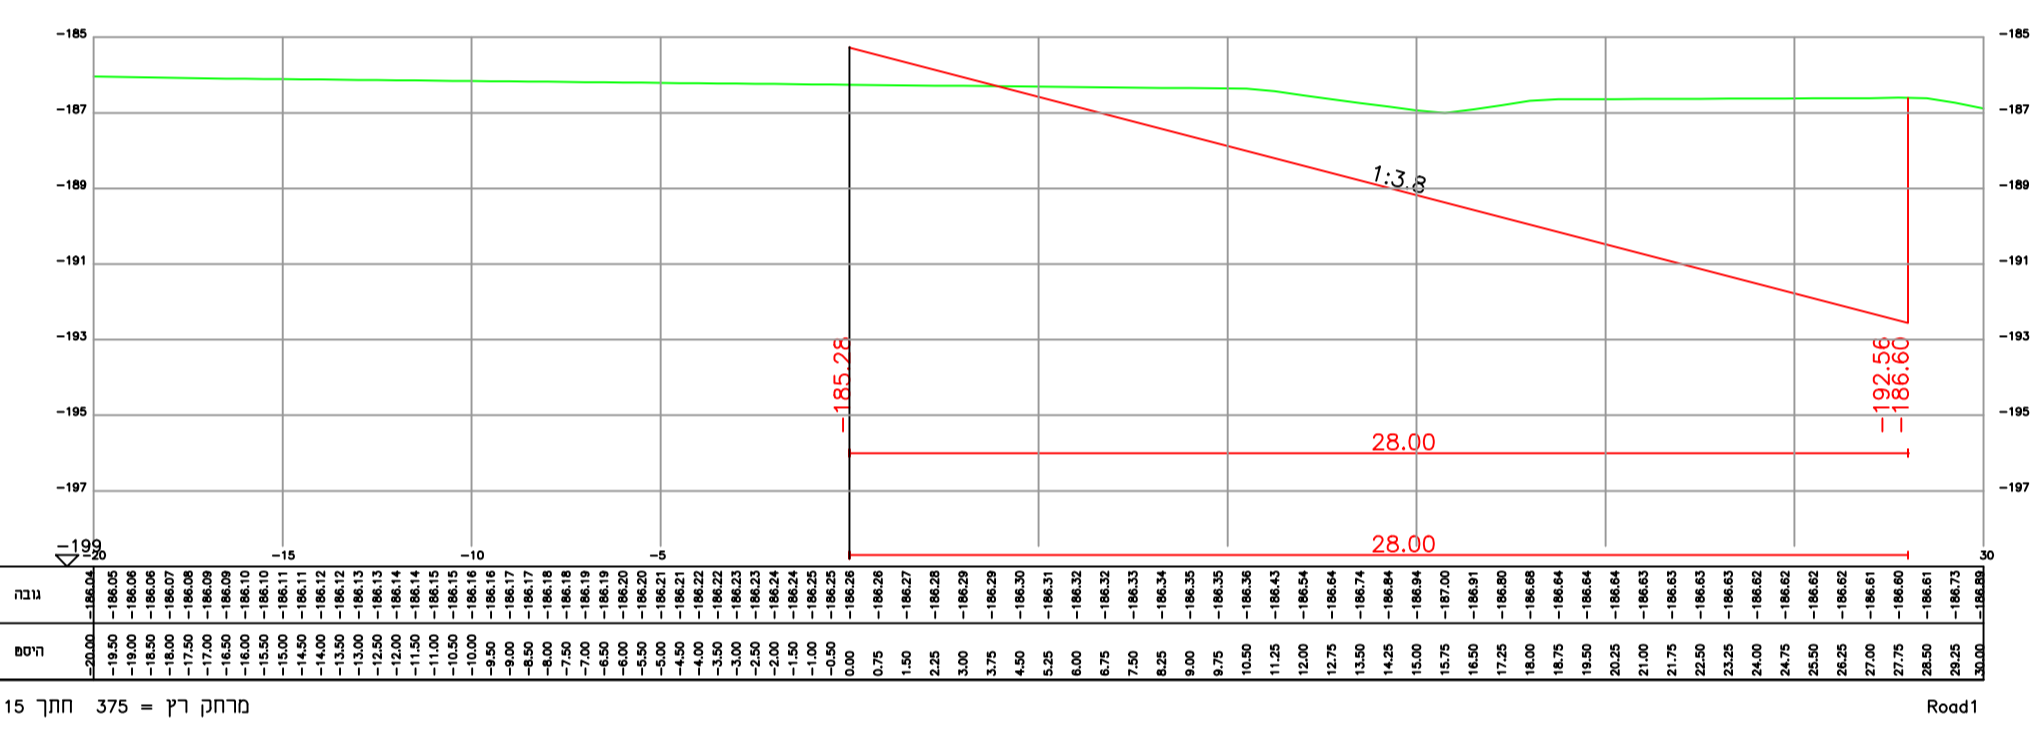
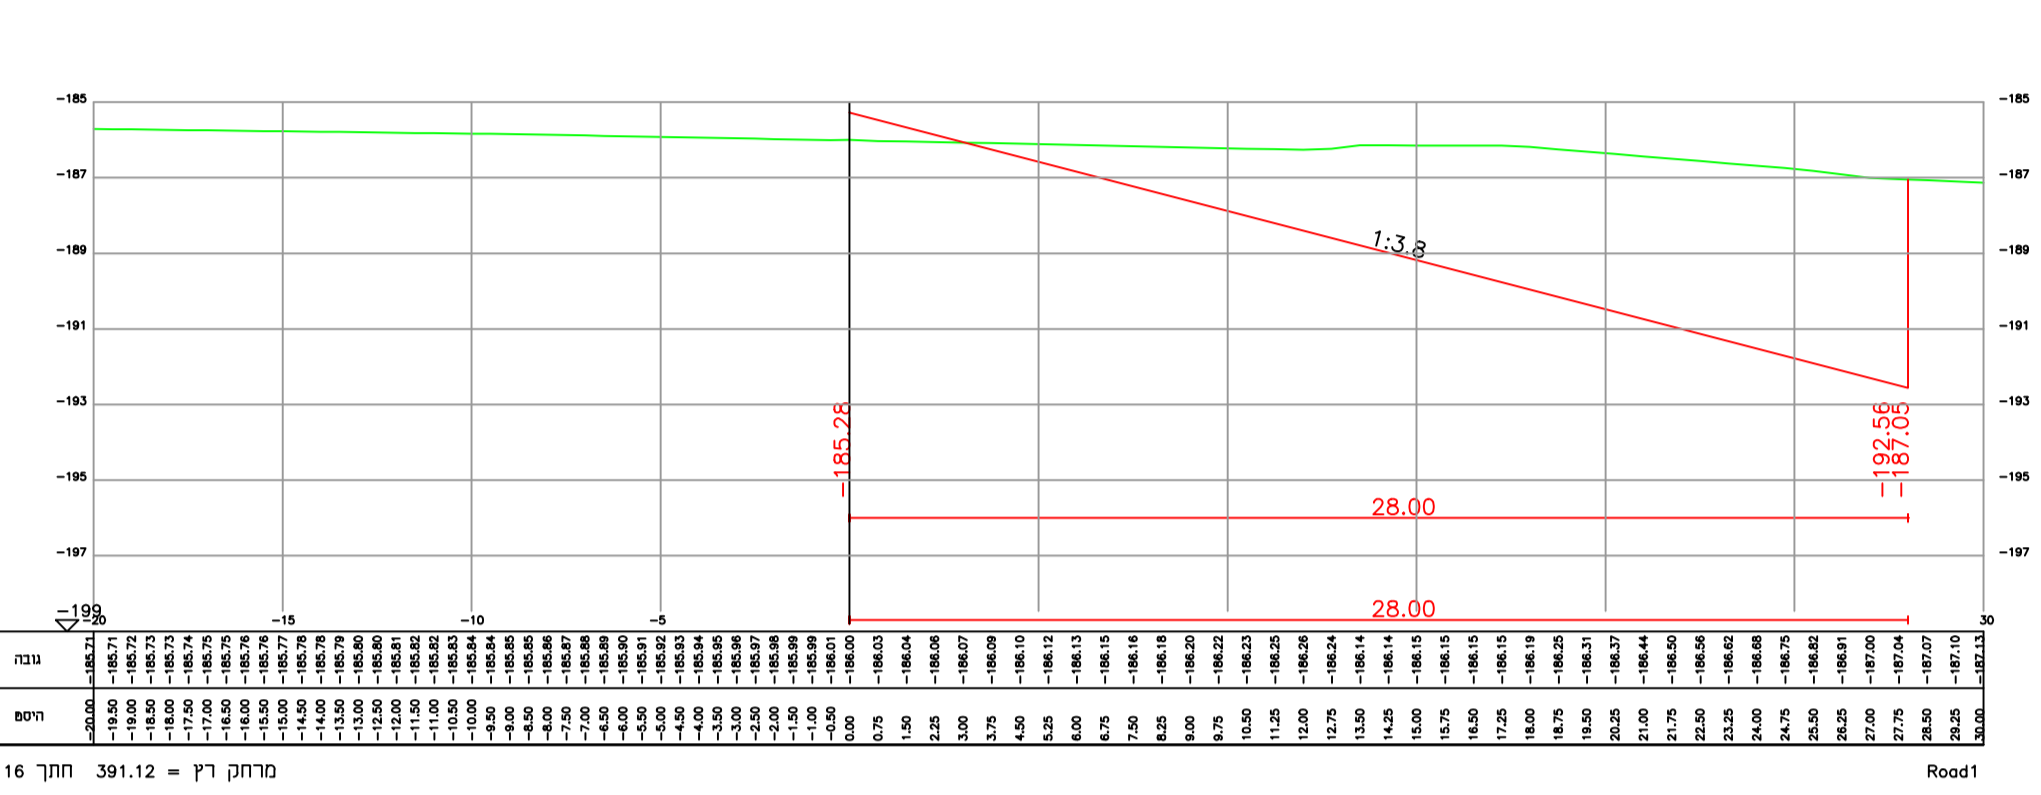
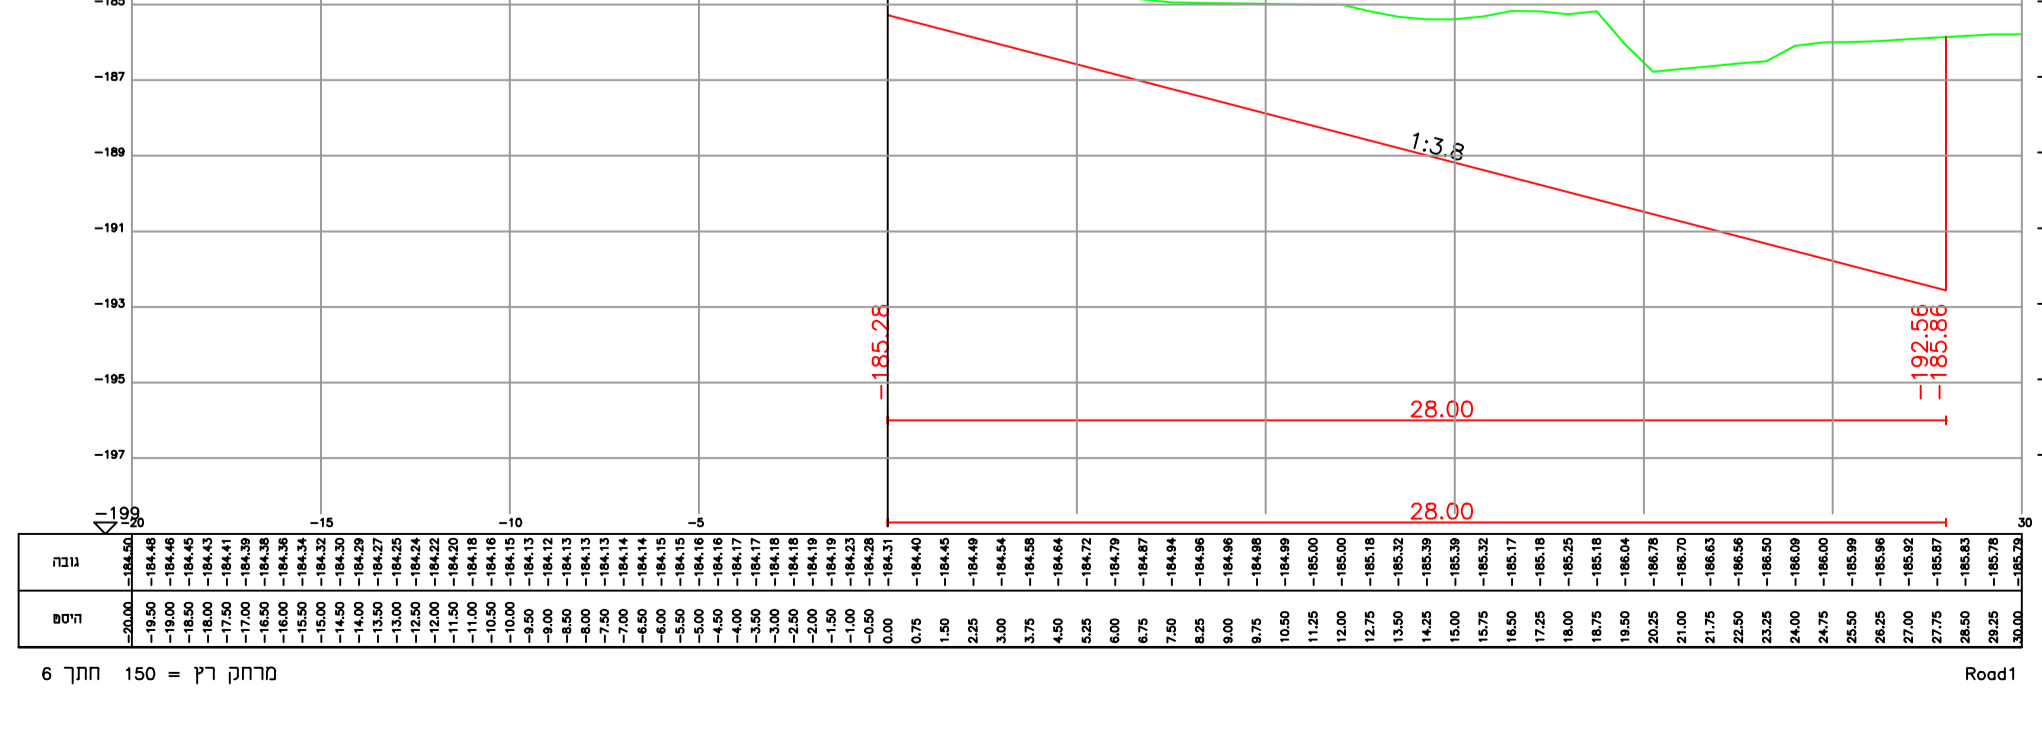
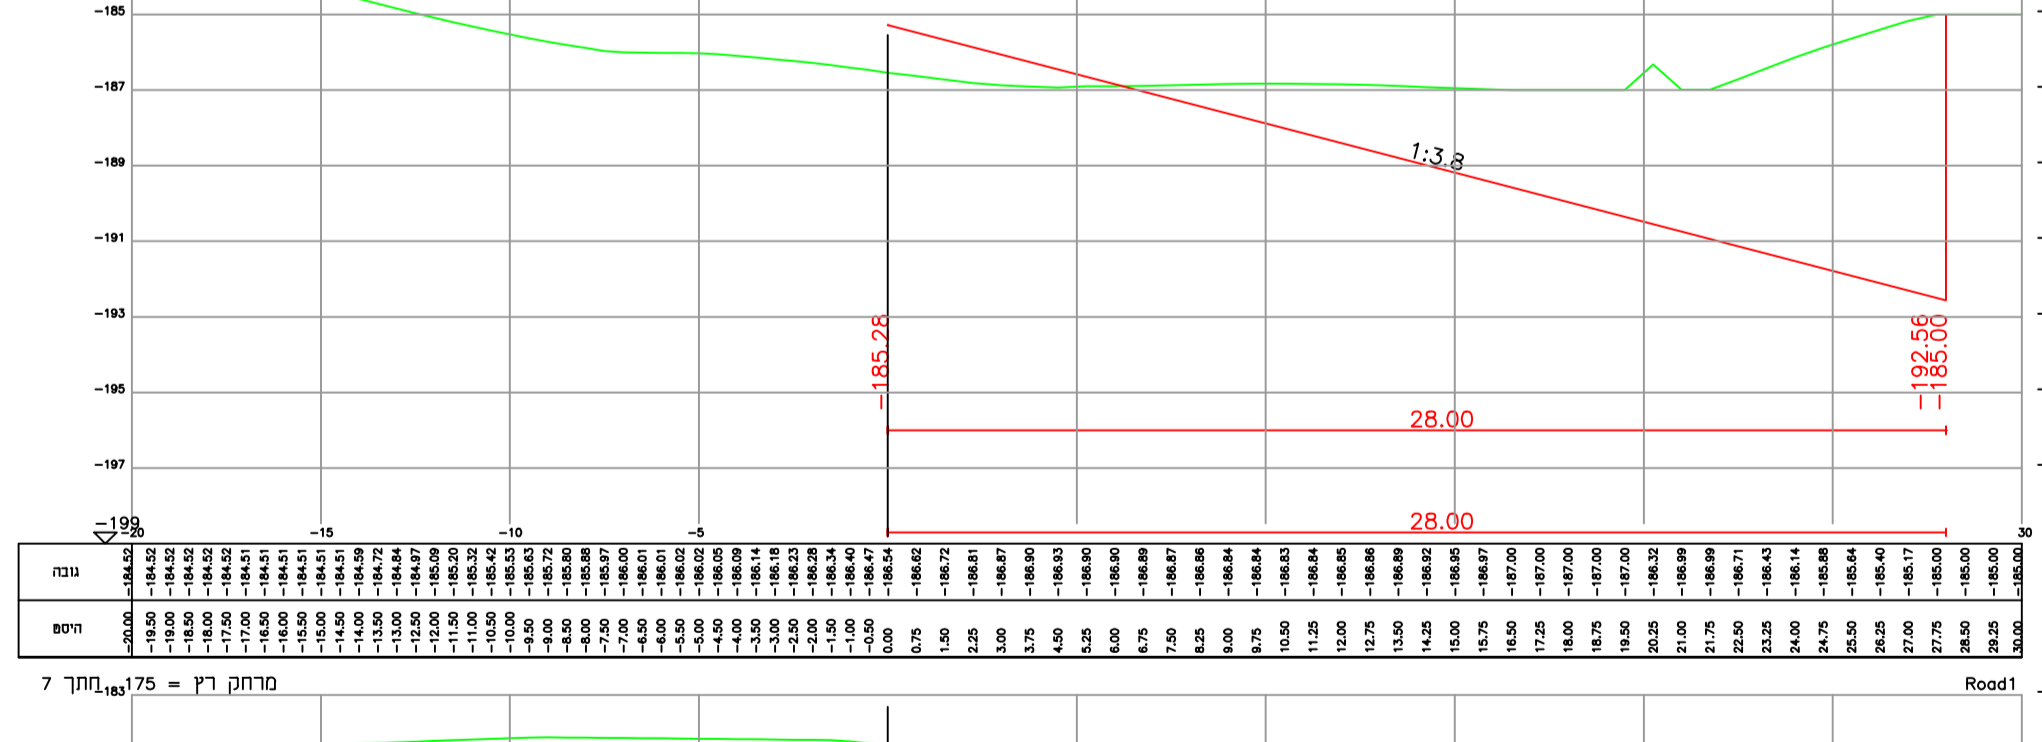
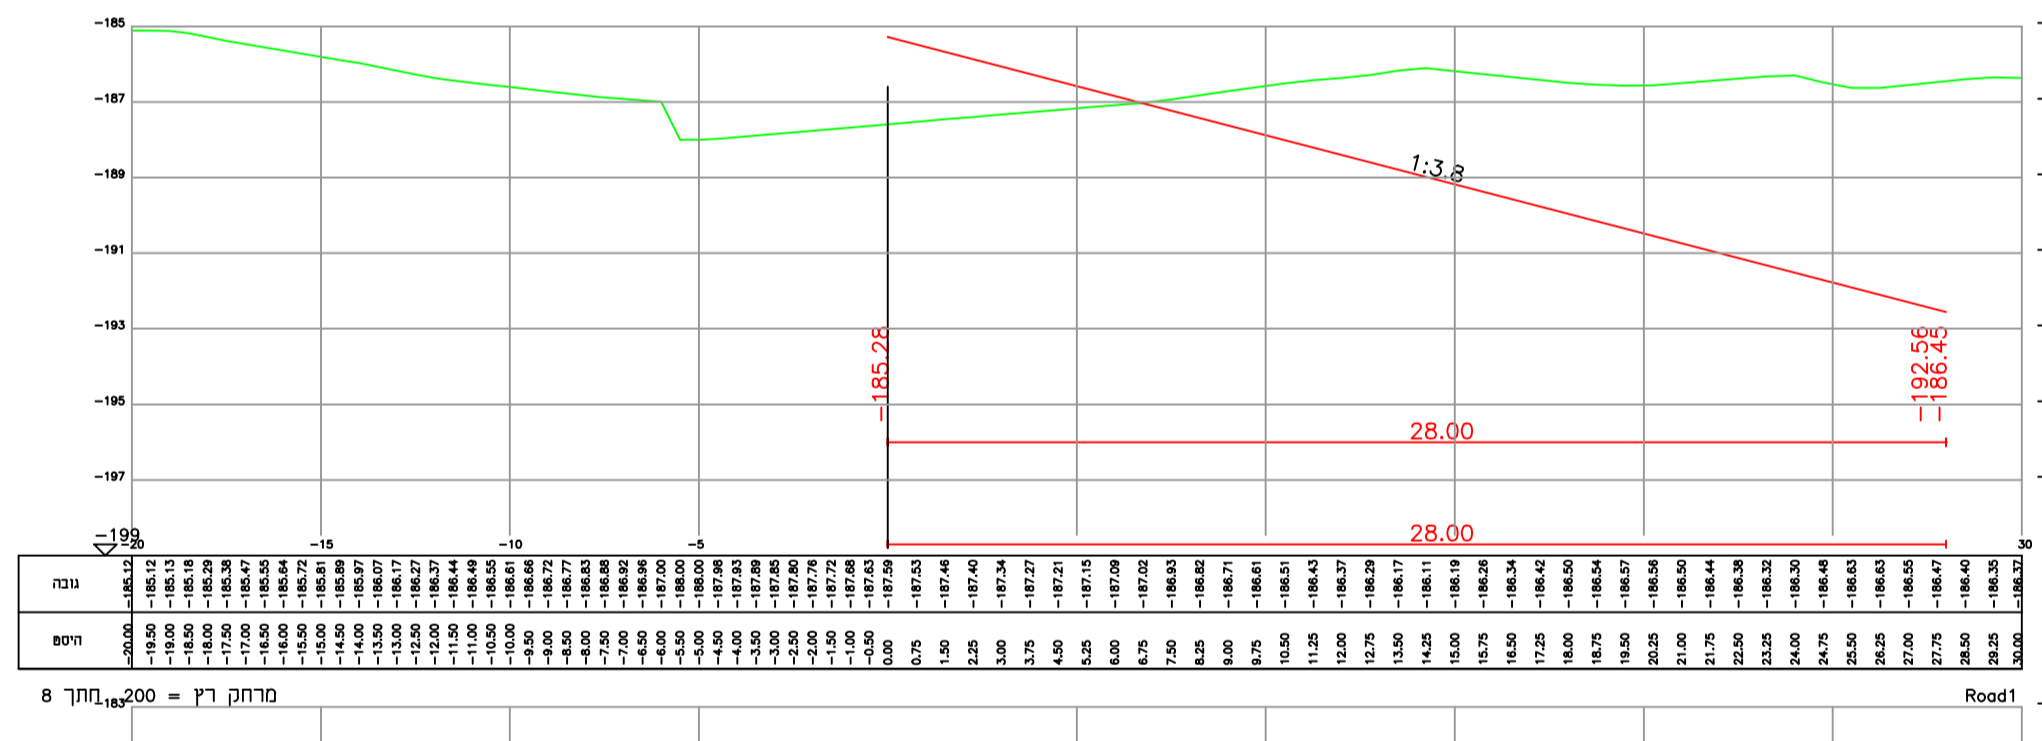
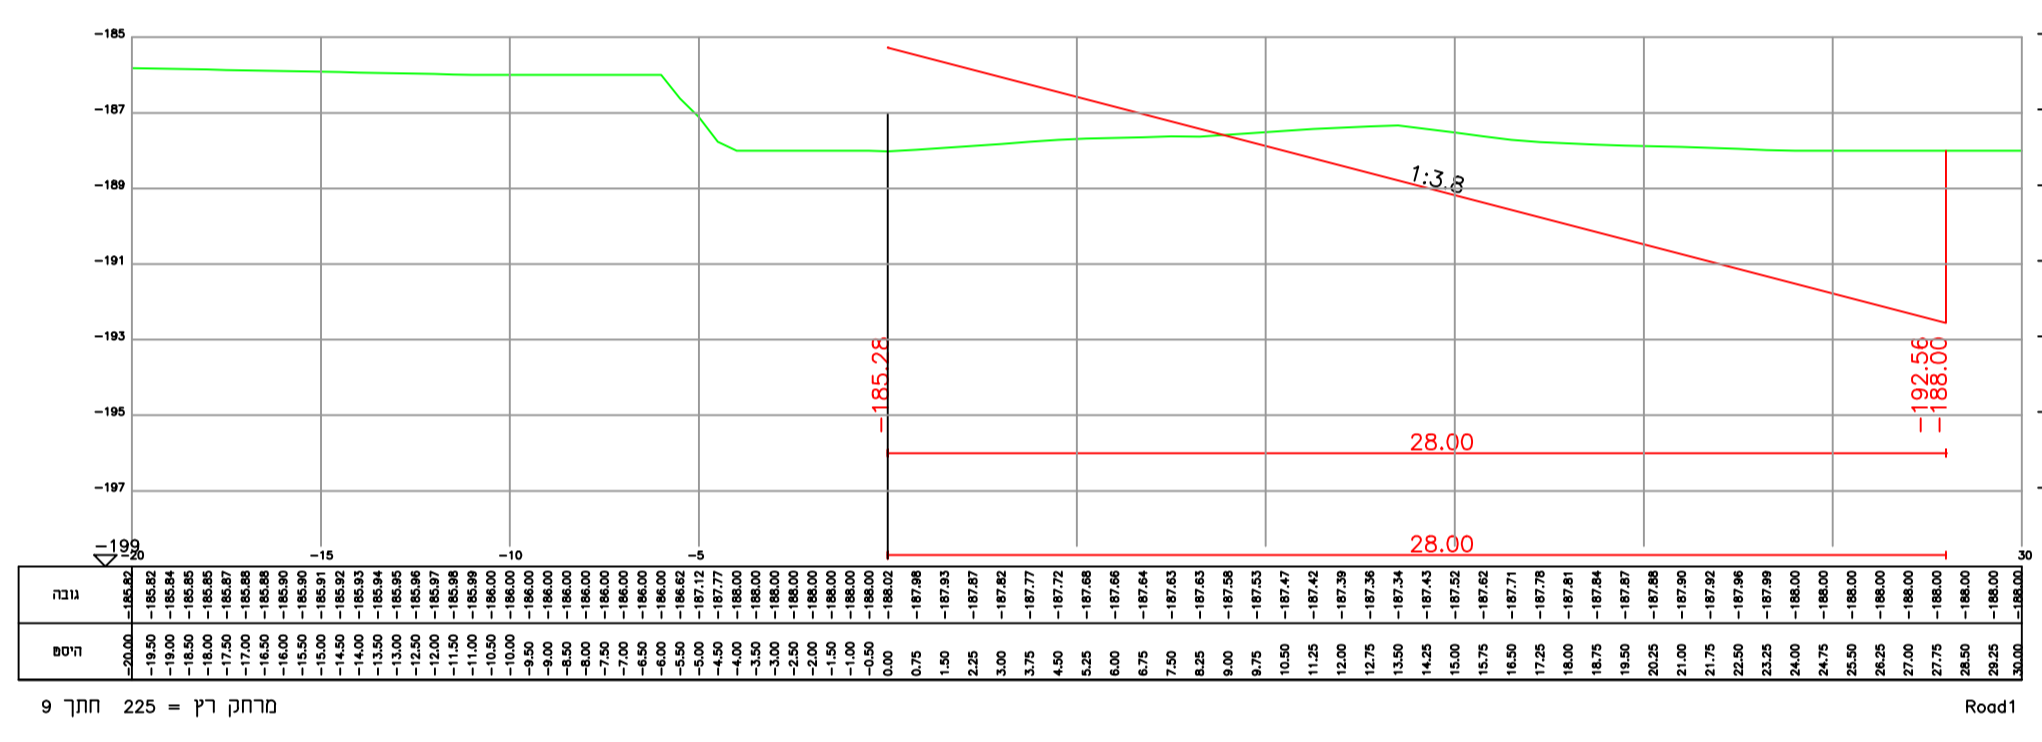
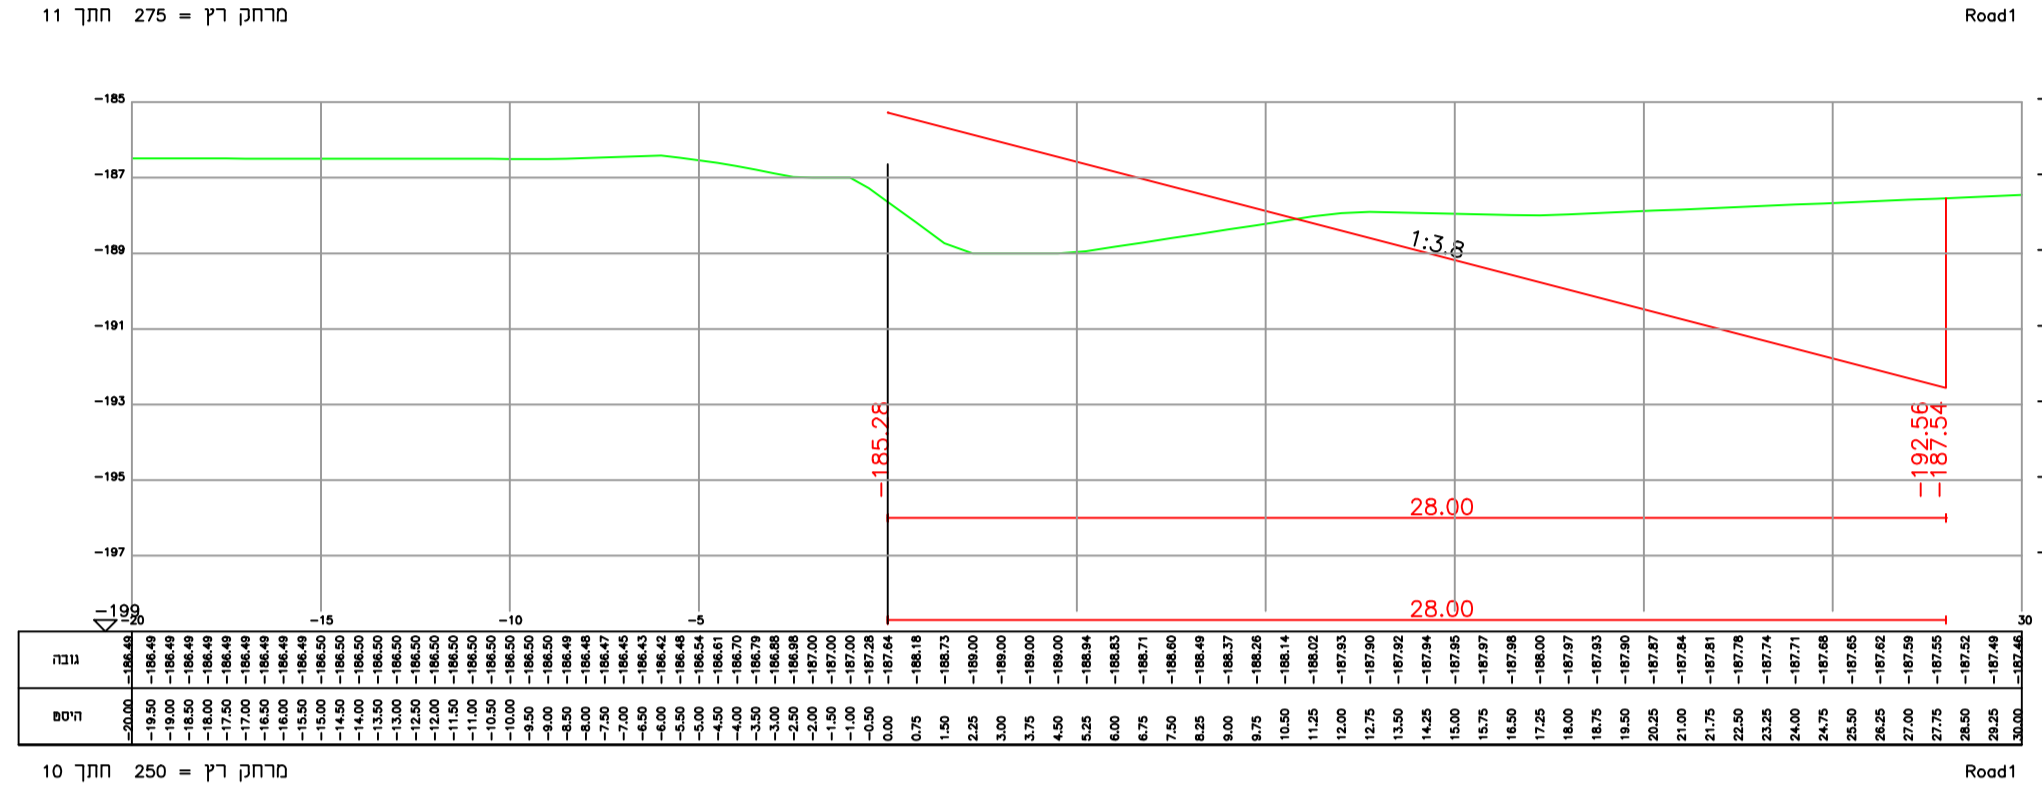
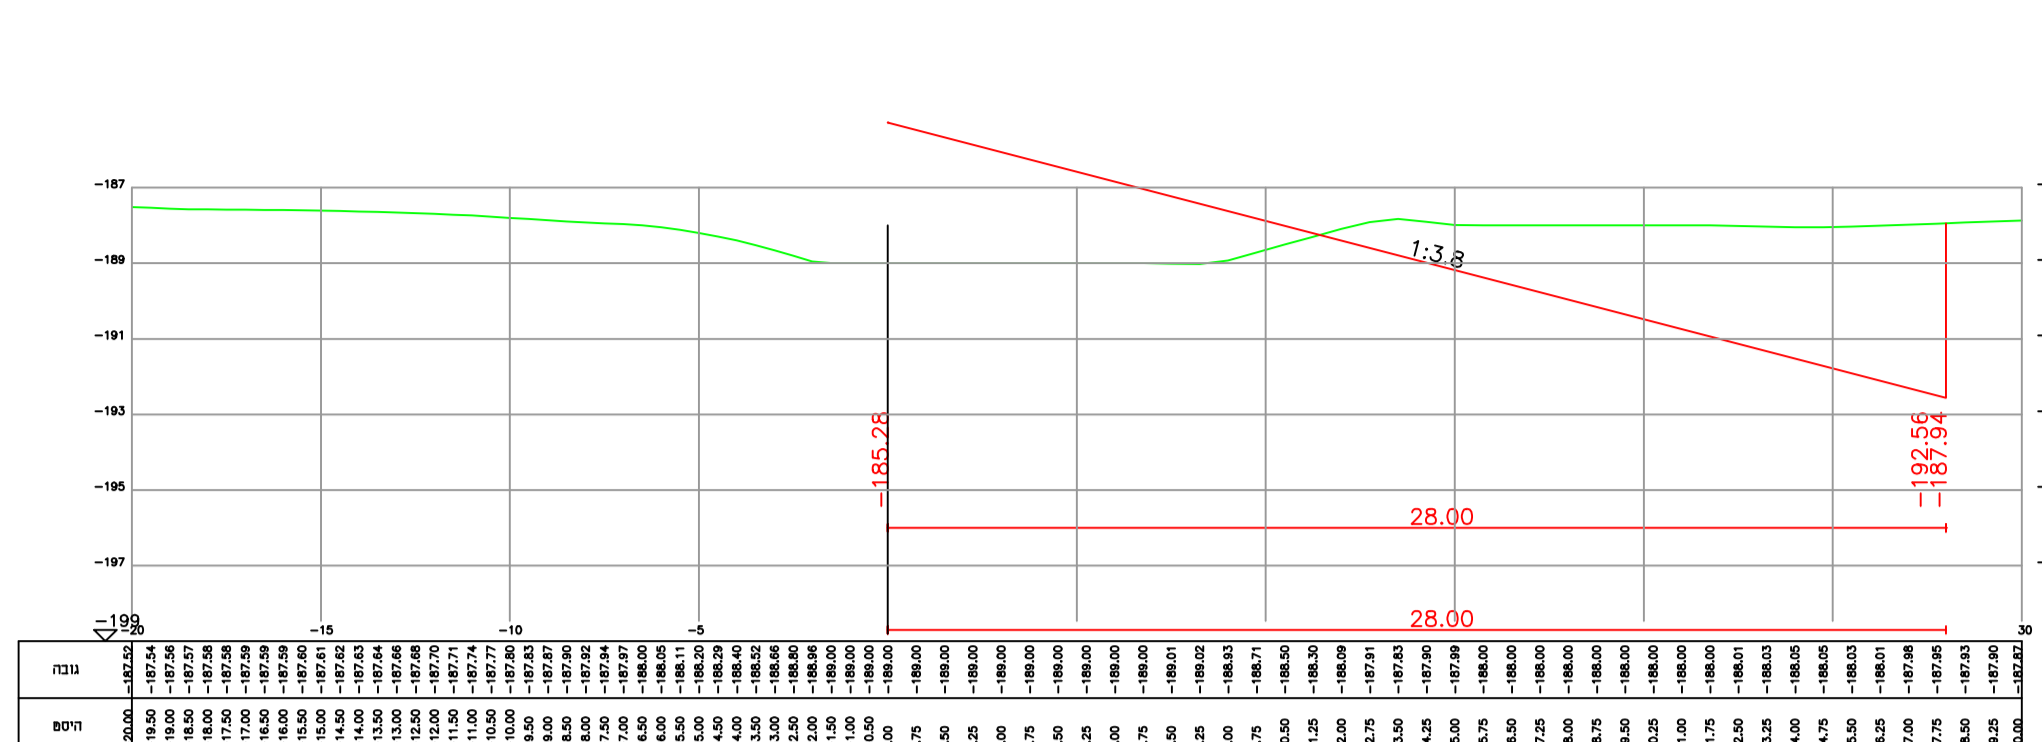
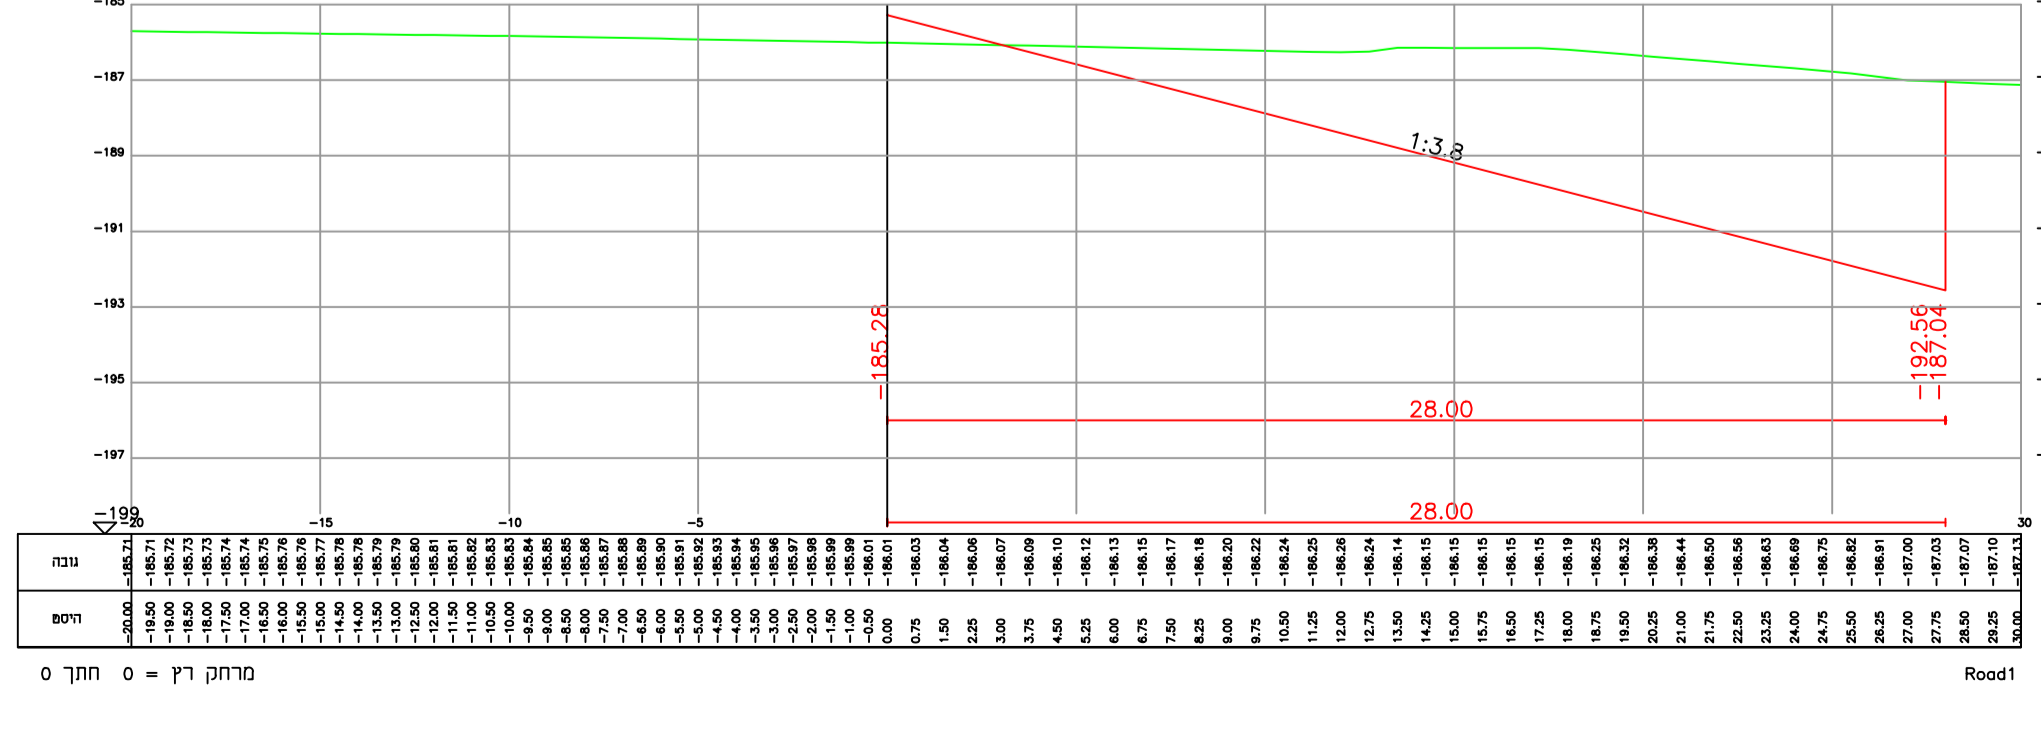
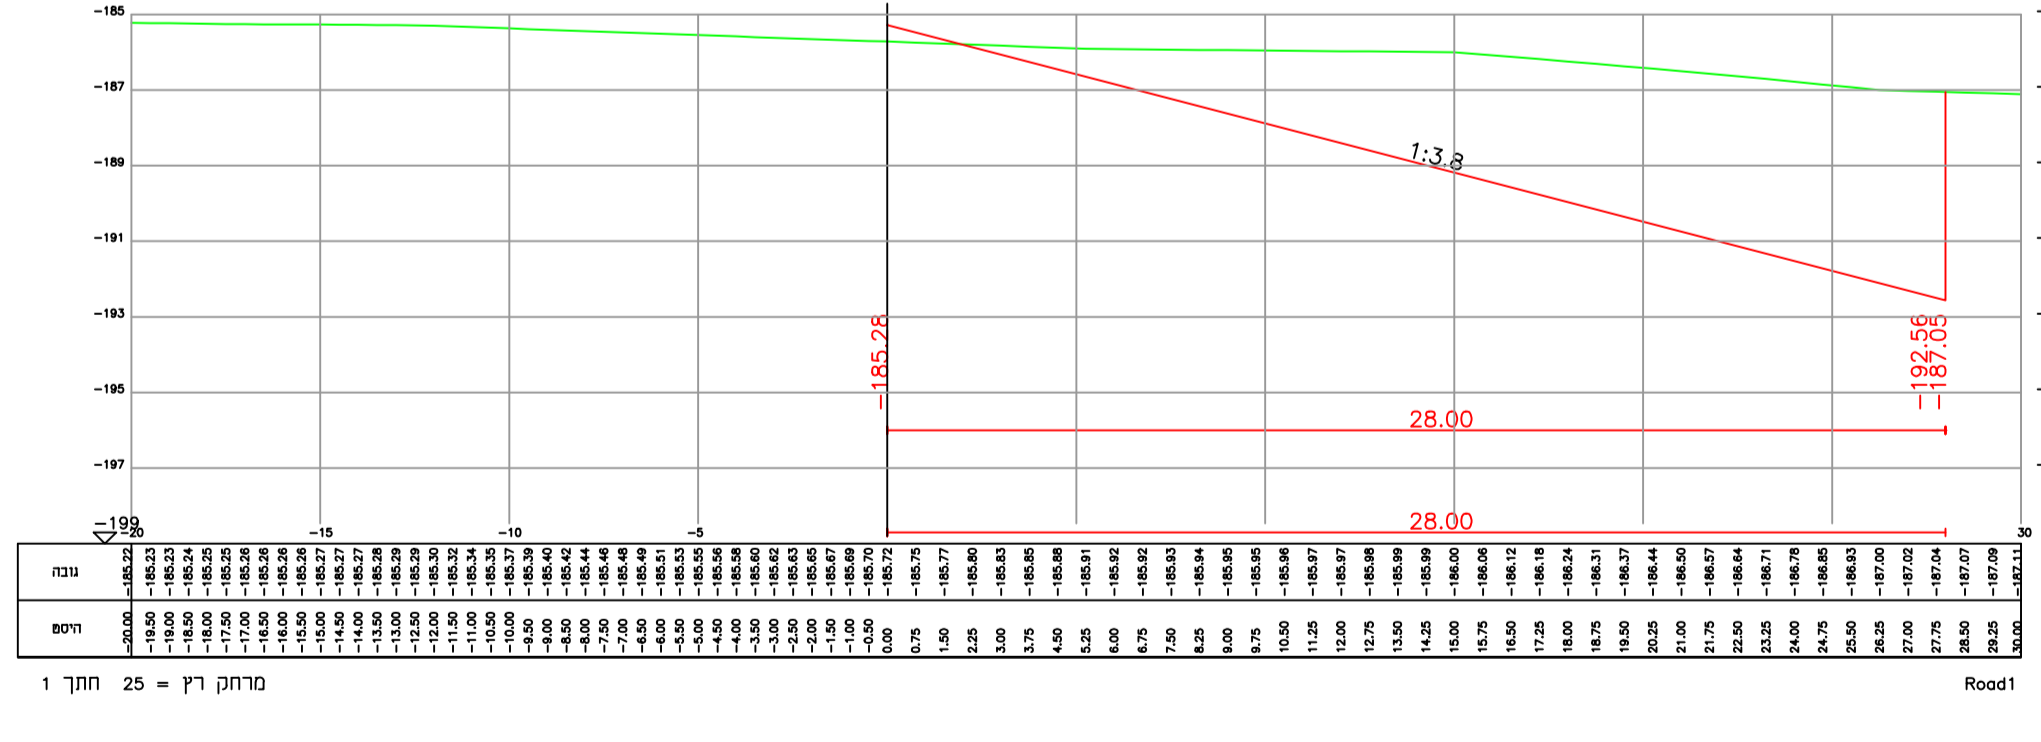
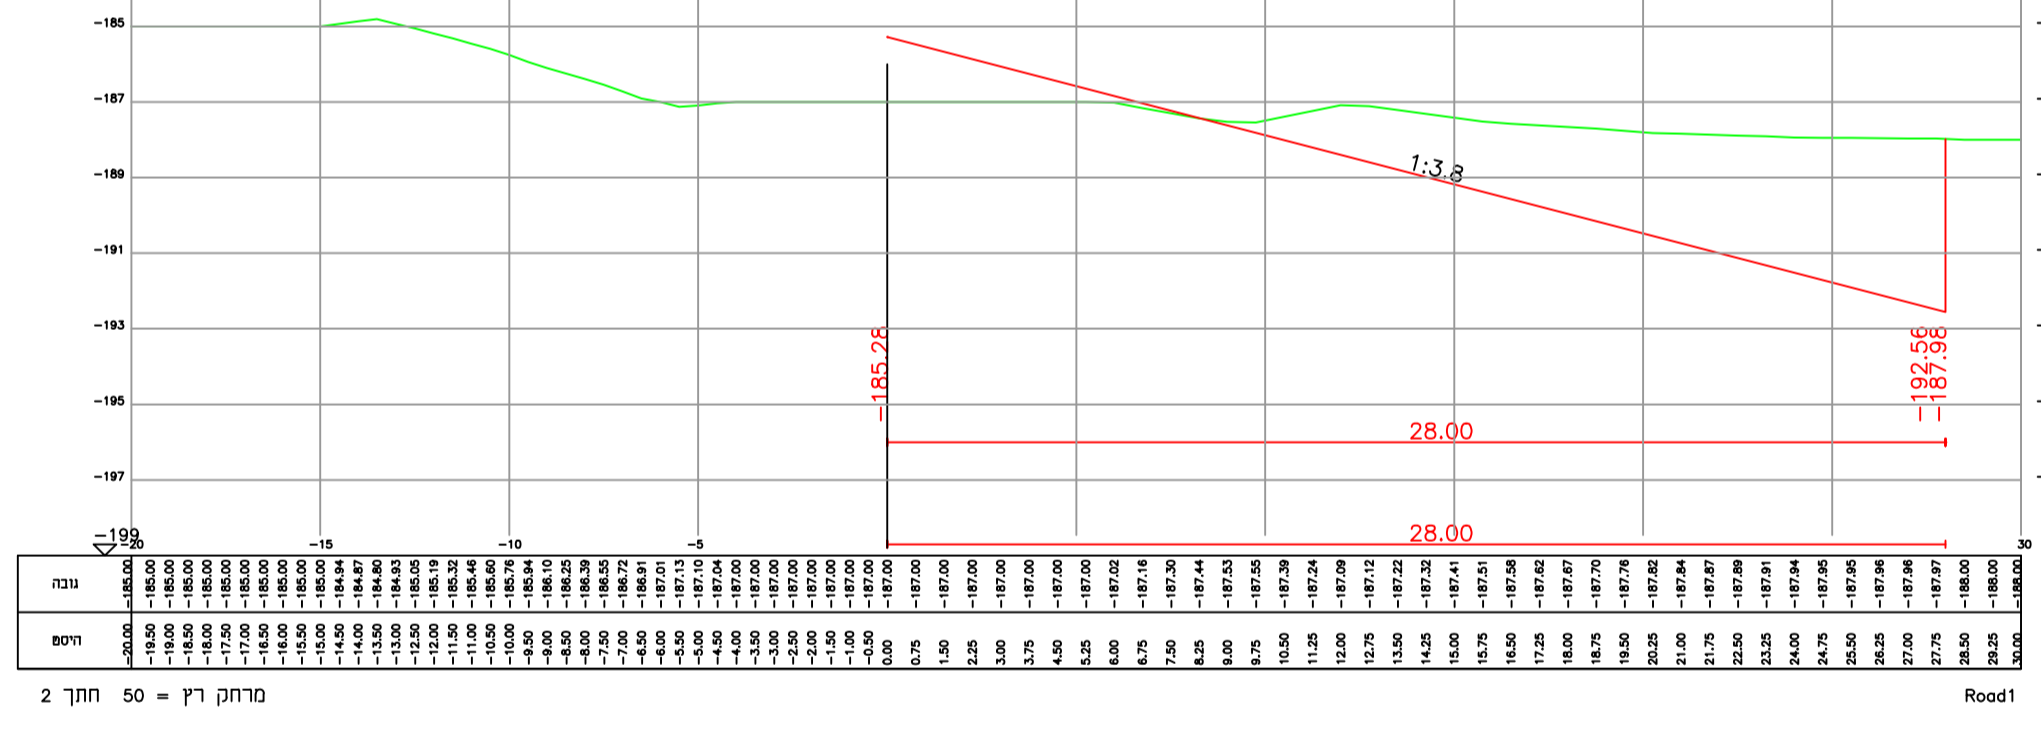
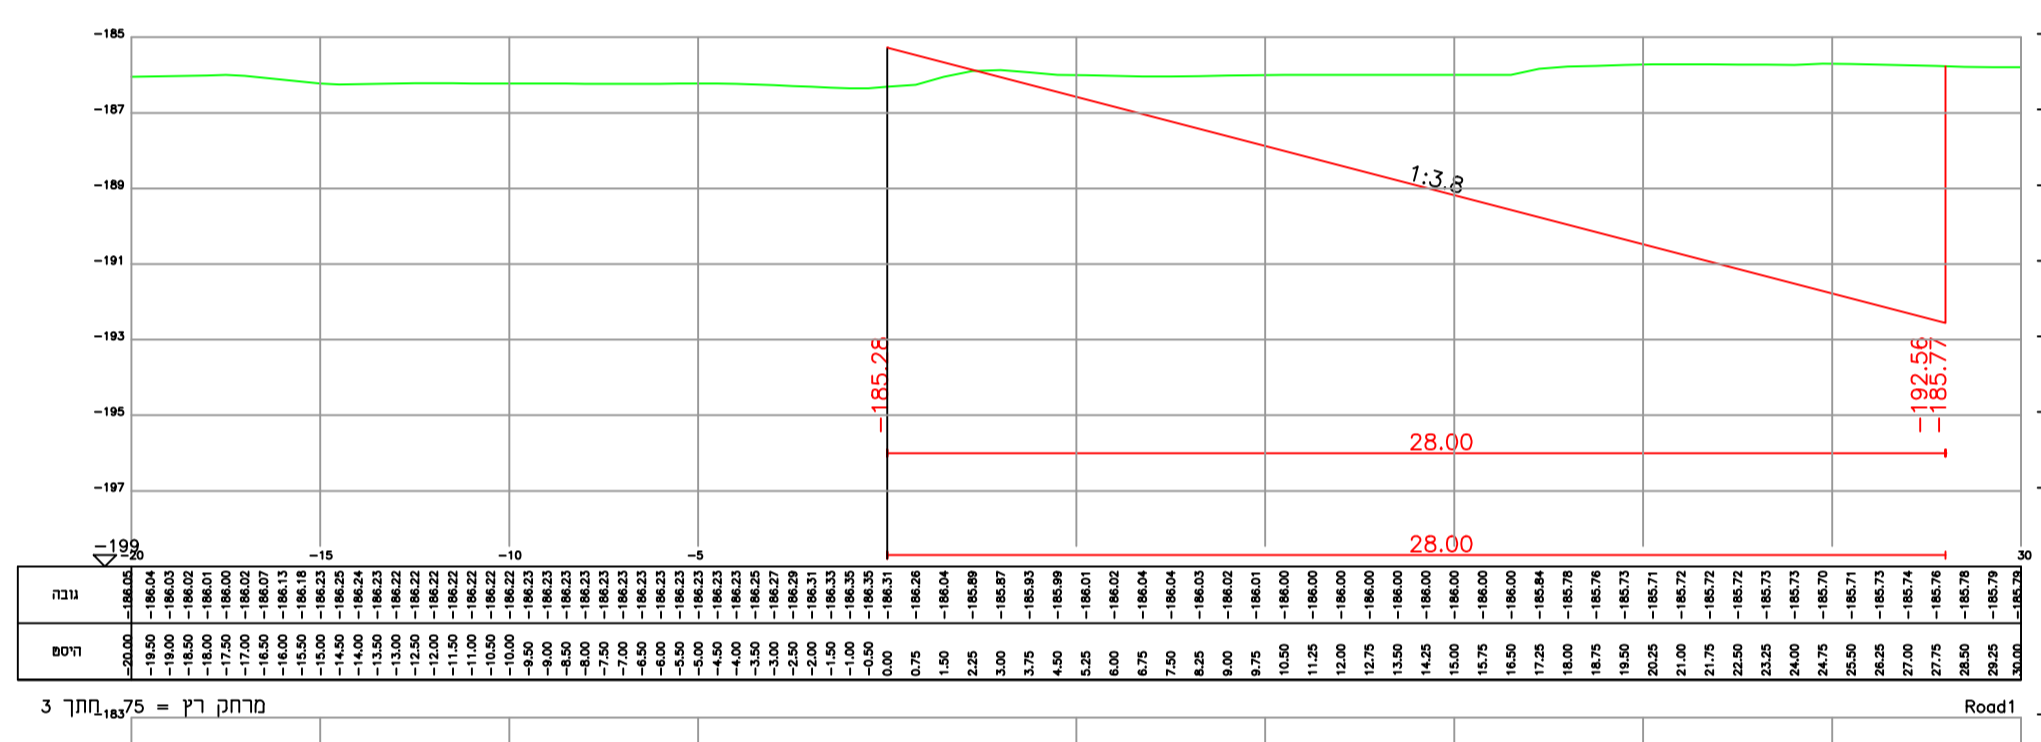
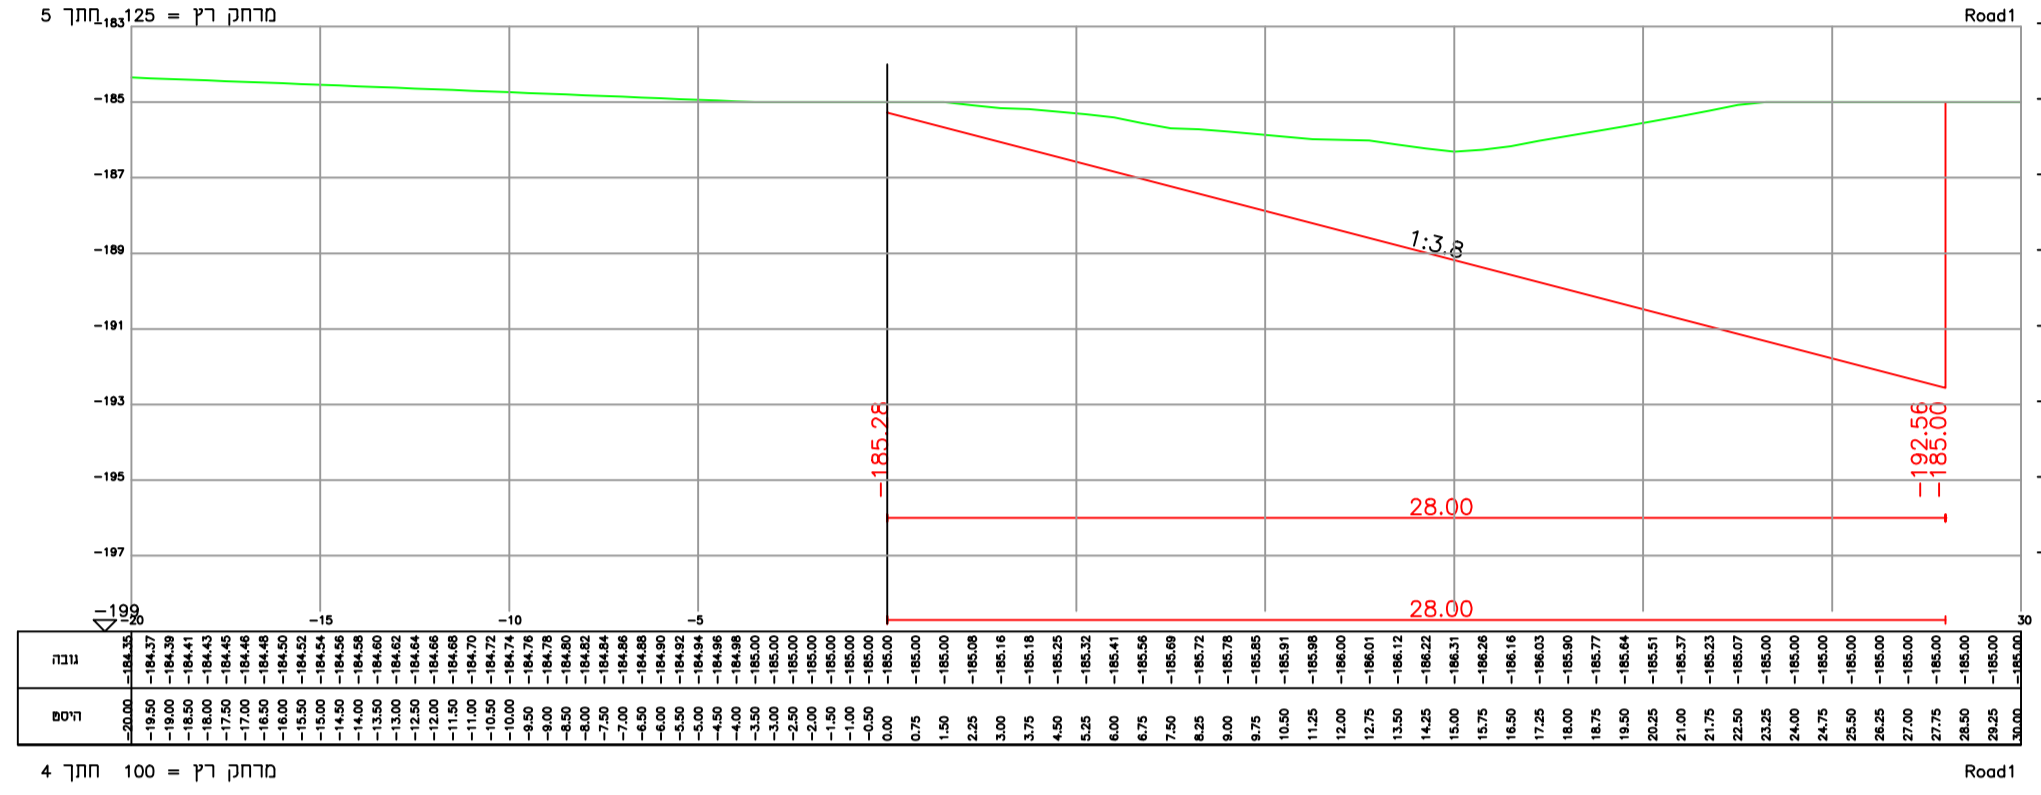


מיקום צומכי רוחב
לפי תמונה 112798 גיליון 01.01

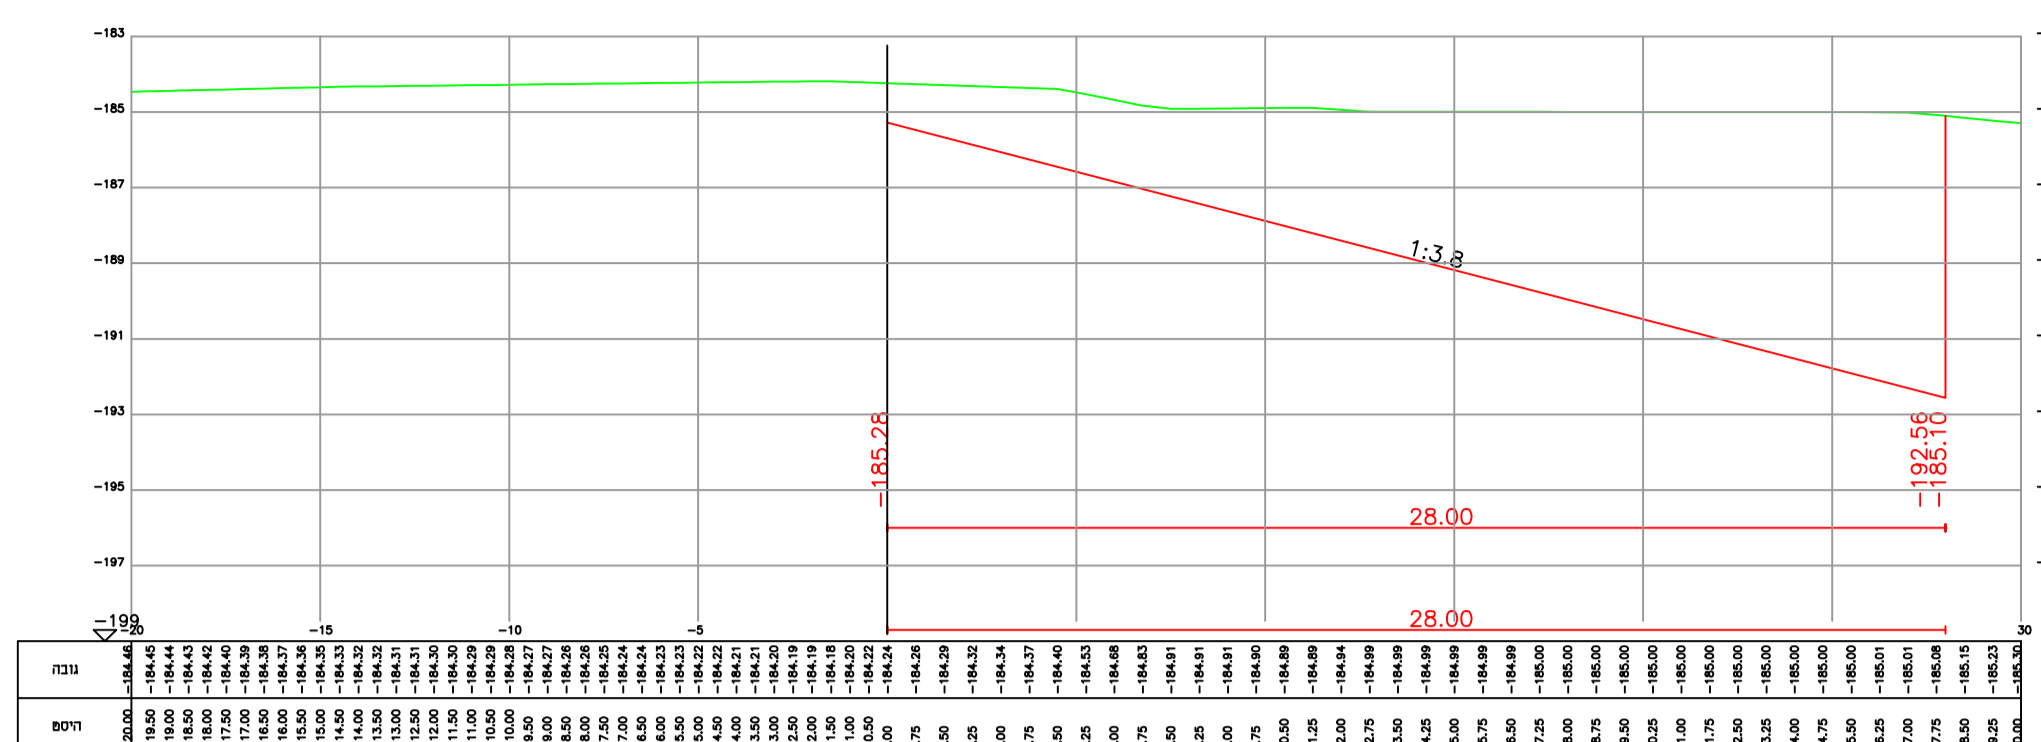

מצר:

מצב מחונקן	-34465
מצב קיים	-33750
רומים מחונקים	-33750

הערות ושינויים		
מחזור	נושא	תאריך
1.0	תוכנית למכרז	19.05.24

לעיון
 למכרז
 לביצוע

נושא הפרוייקט
מאגר קולחין להשקיית מסע תמרים 2023

החברה
עבודות עפר חותכים

מסמך	סדר ב.	תכנון	אינוי איג'מיל ז.
קנה-מידה	1:200	בדיקה	אינוי קפולן א.
תוכנית מס.	12798	תאריך	06/02/2023
הוכן עידי	4.02	גיליון	

חזבה
 חזבה
 חזבה

A.N. KAPLAN
Engineering & Projects

מתכנן, משרד אג קפן הנדסה ופרוייקטים
רח' נגור הנין 28
פארק העשיות עמק חפר
ת.ד. 3877701 / מיקוד 04-6268000
בנין 04-6268001
e-mail: office@ankaplan.com

* אין נדחתים לכפול או להגביר את החובות
 * לא אישור אג קפן הנדסה ופרוייקטים
 * אין לקבוע גדלים ע"י מדידה בשטחים
 * יוצאת תפריט רוא באחריות הקבול המכוע
 * לפני חלצה העובות חובת הקבול רכוע מדידה ורכושת לכב
 * קיים חובות ובכל מקרה עדי הפועל רכוע את תשומת לב המכונן