חתך רחוב 6-6 מאגר
קנה - מידה 1:200 / 1:100

מצב מחוכנן	-185.28		-192.99		-192.99		-185.28		-185.28								
שיפוע		25.0%		0.5%		25.0%		0.0%									
רום פני קרקע קיים לאחר עבודות יישור עמם	-185.28		-185.28		-185.28		-185.28	5.0	-185.28								
מרחק ר"ן	0.00	30.86	30.86	85.92	116.78	29.12	145.9		155.90								
מס' חתך	0		1		2		3										
תווא אופקי	145.9																

חתך רחוב 7-7 בריכת חיטצון ומאגר
קנה - מידה 1:200 / 1:100

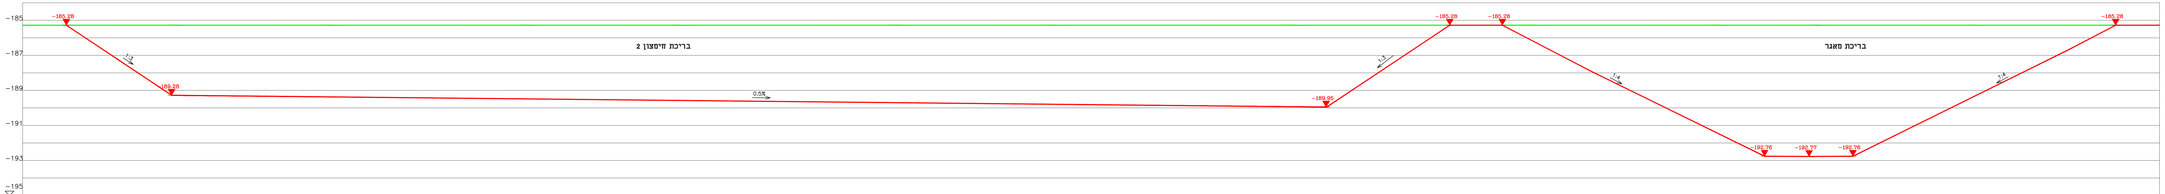

מצב מחוכנן	-185.28		-189.28		-189.95		-185.28		-185.28		-192.76		-192.77		-192.76		-185.28		
שיפוע		33.3%		0.5%		33.3%		0.0%		26.0%		0.1%		0.1%		25.0%		0.0%	
מצב קיים	-185.28	-185.28	-185.28		-185.28		-185.28		-185.28		-192.76	5.04		5.04	-185.28		-185.28	5.0	-185.28
מרחק ר"ן	0.00	0.00	12.0	12.0	131.89	143.89	14.01	157.90	6.0	163.9	29.92	193.82	10.08	203.9	29.92	233.82		243.89	
מס' חתך	0	0		1		2		3		4		5		6		7			
תווא אופקי	233.82																		

מיקום זוחכי עבודות עפר לבריכות
לפי מיטון זוחכים
תוכנית 11254 גיליון 4.01

מקרא

	פני מעטה מחכנון לפי תוכנית יישורי עמם בתוכנית 11220 גיליון 4.01
	מחוכנן
-185.28	רום מחוכנן

הערות ושינויים

מהדורה	נושא	תאריך
1.0	תוכנית למכרז	19.05.24

○ לעיון ○ לשיפוט ● למכרז ○ לביצוע

נושא הפרויקט:
הקמת מאגר והשקיית מטע תמרים

התוכנית:
זוחכים עבודות עפר

עורכים	אביטיל ז.	חכנון:	אינג' אביטיל ז.
		ביקור:	אינג' קפלן א.
קנה-מידה:	1:100/1:200	תאריך:	06/11/17
תוכנית מס'	11254	גיליון:	4.03

הוכן עבור:
חצבה

הישוב:
חצבה

A.N. KAPLAN
Engineering & Projects
מחכנון: מעבדה אנ. קפלן הנדסה ופרויקטים
רח' נגר הבוץ 28
פארק המעשיות עמק חפר
ת.ד 12022 / מיקוד 3877701
מב' 04-6268000 פקס' 04-6268001
e-mail: office@kaplan.com

● אין ליזמיהם, לשכפל או להעביר את המוכנית
לכל אישור אנ. קפלן הנדסה ופרויקטים
● אין לבנות גדים ב"י מדידה בשטח
● הוצאה הנדסית היא באחריות הקבלן המבצע
● הפר הוראה הבבוהות יוצה הבבלן בצע מדידה והתאמות למצב
קיים בתוכנית ובכך סגרה שר סגרה לרסס את הטמטה לב המחכנן