חתך H-H
מתקן יציאה מבריכת חימצון 1
+מתקן כניסה לבריכת מאגר
קנה - מידה 1:100 / 1:200

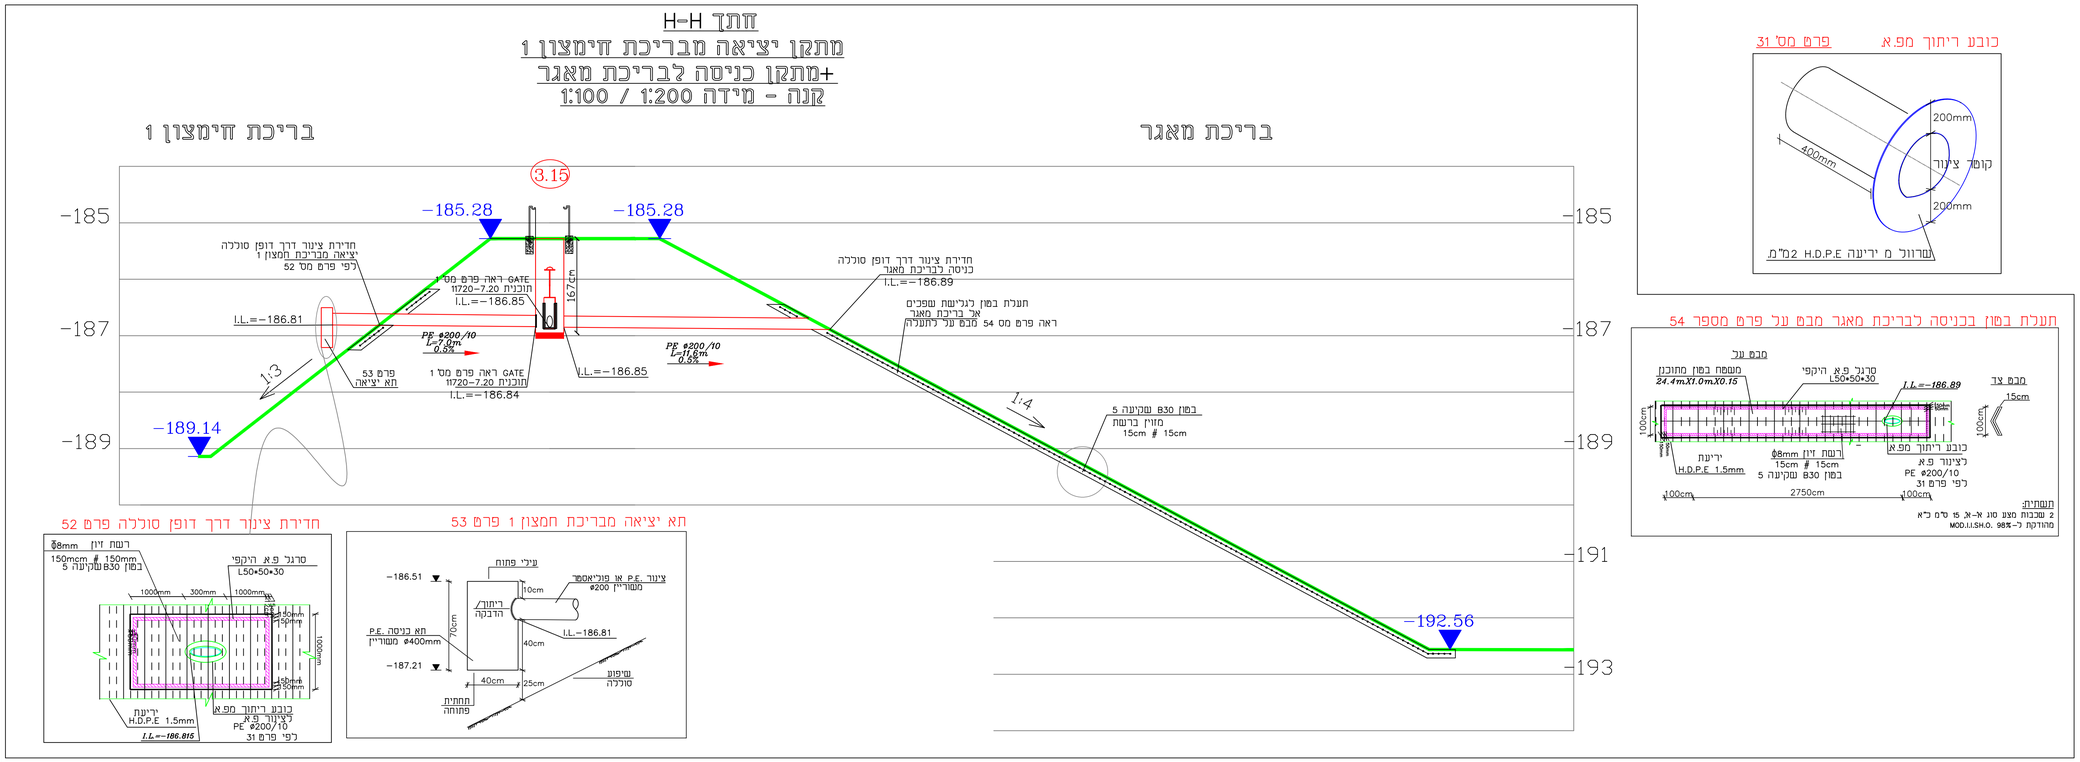

כובע ריתוך מפ.א פרט מס' 31

תעלת בטון בכניסה לבריכת מאגר מבט על פרט מספר 54

חדירת צינור דרך דופן סולכה פרט 52

תא יציאה מבריכת חמצון 1 פרט 53

חתך L-L
מתקן כניסה לבריכת מאגר
קנה - מידה 1:100 / 1:200

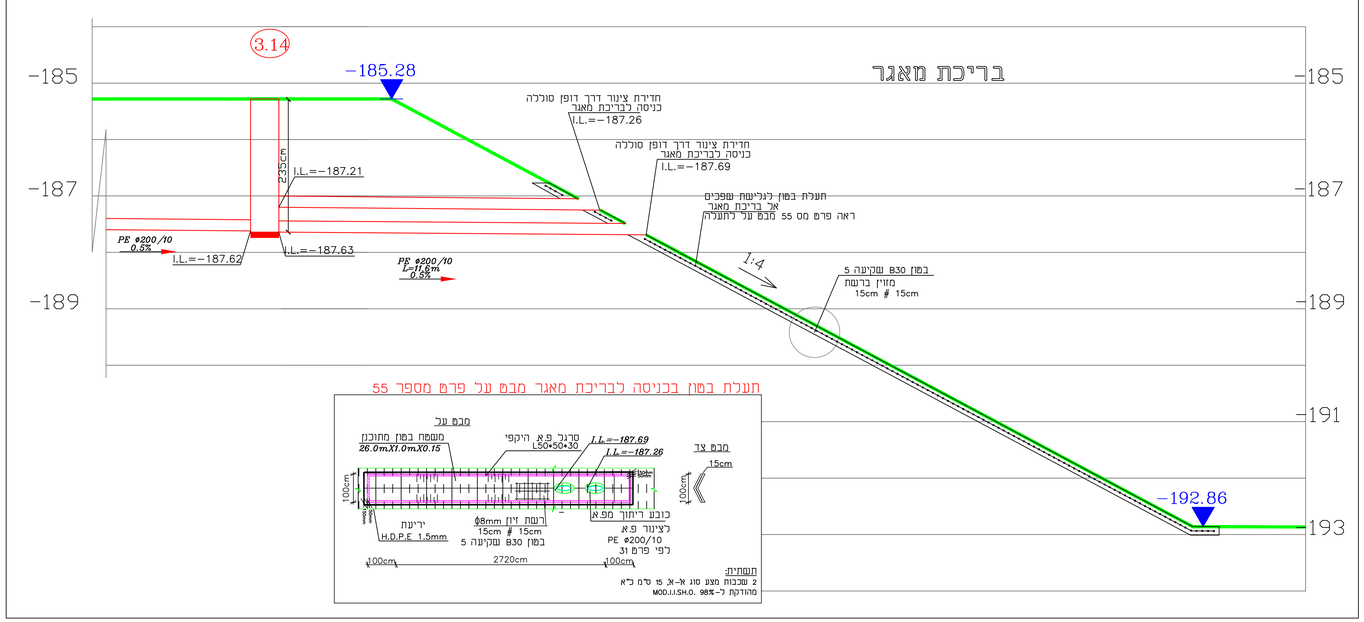

תעלת בטון בכניסה לבריכת מאגר מבט על פרט מספר 55

הערות ושינויים

מהדורה	נושא	תאריך
1.0	תוכנית למכרז	19.05.24

○ לעיון ○ לשיפוט ● למכרז ○ לביצוע

נושא הפרוייקט:

מאגר קולחין להשקיית מטע תמרים 2023

התוכנית:

חתכים H, L

שרטט:	**סדן ב.**	תכנן:	**אינג' אינ'מיק ז.**
		ביקר:	**אינג' קפלן א.**
קנה-מידה:	**לפי פירוט**	תאריך:	06/02/2023

תוכנית מס: 12798 גיליון: 7.09

הוכן עבור:

חצבה

היזמ:

חצבה

A.N. KAPLAN
Engineering & Projects
מתכנן: משרד א.נ קפלן הנדסה ופרוייקטים.
רח' נמר הגיץ 28
פארק תעשיות עומק חפר
ת.ד 22022 / מיקוד 3877701
מק: 04-6268000 פקס: 04-6268001
e-mail: office@ankaplan.com

* אין להעתיק, לשכפל או להעביר את התוכנית
ללא אישור א.נ קפלן הנדסה ופרוייקטים.
* אין לקבוע גדלים ע"י מדידה בשרטוט.
* הוצאת המידות היא באחריות הקבלן המבצע.
* לפני תחילת העבודות חובת הקבלן לבצע מדידה ולהשוות למצב
קיים בתוכניות ובכל מקרה של הפרעה, להסב את תשומת לב המתכנן.