מתקן ריקון מאגר אל תחנת השאיבה חתך Q-Q

ראה פרט בתוכנית 11254 גיליון 7.11

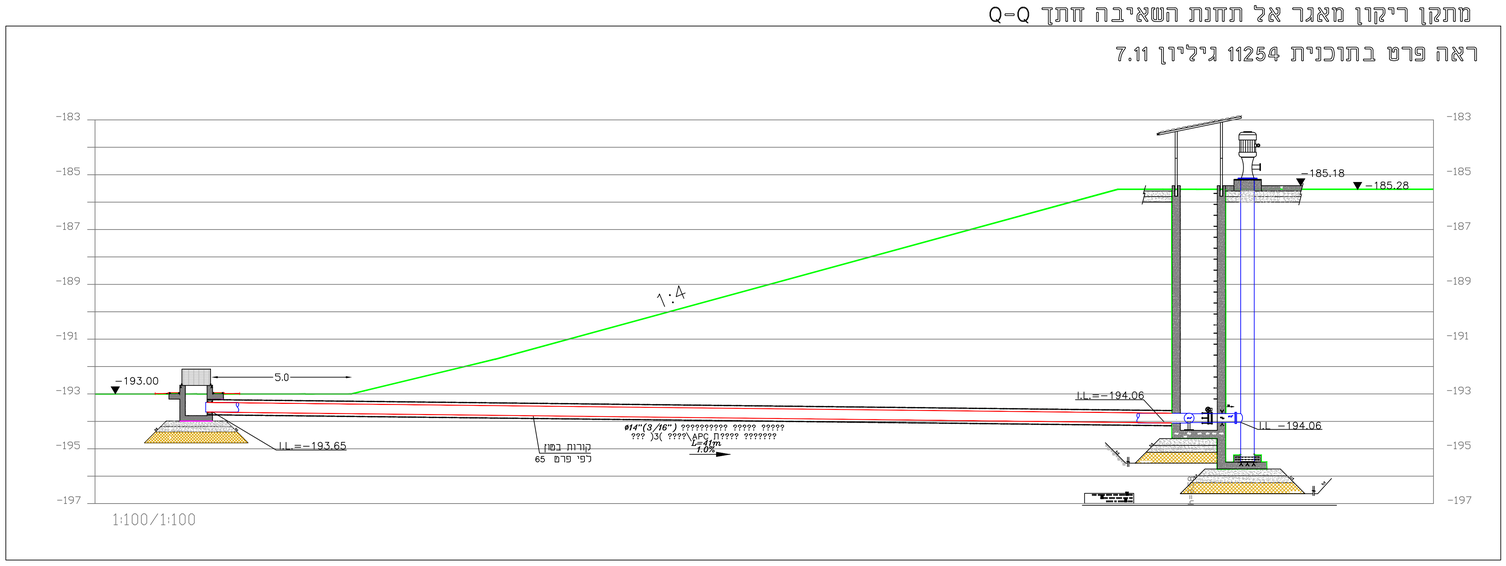

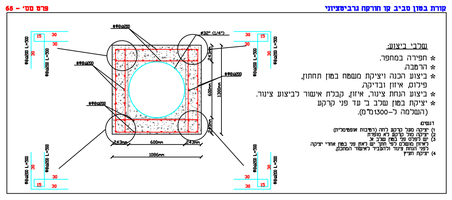

חתך M-M
מתקן גלישת עודפים
קנה - מידה 1:100 / 1:200

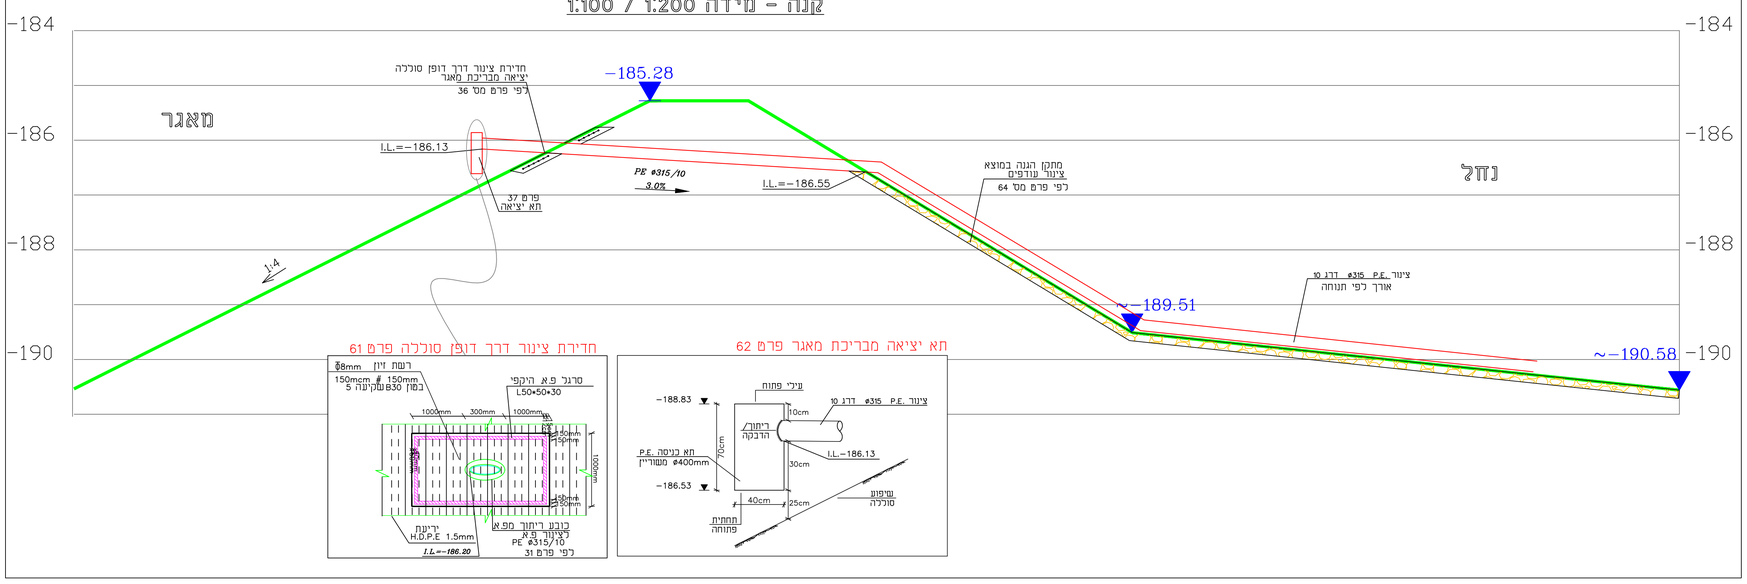

חתך P-P
יציאה מציור שרשורי לשרחת ביקורת

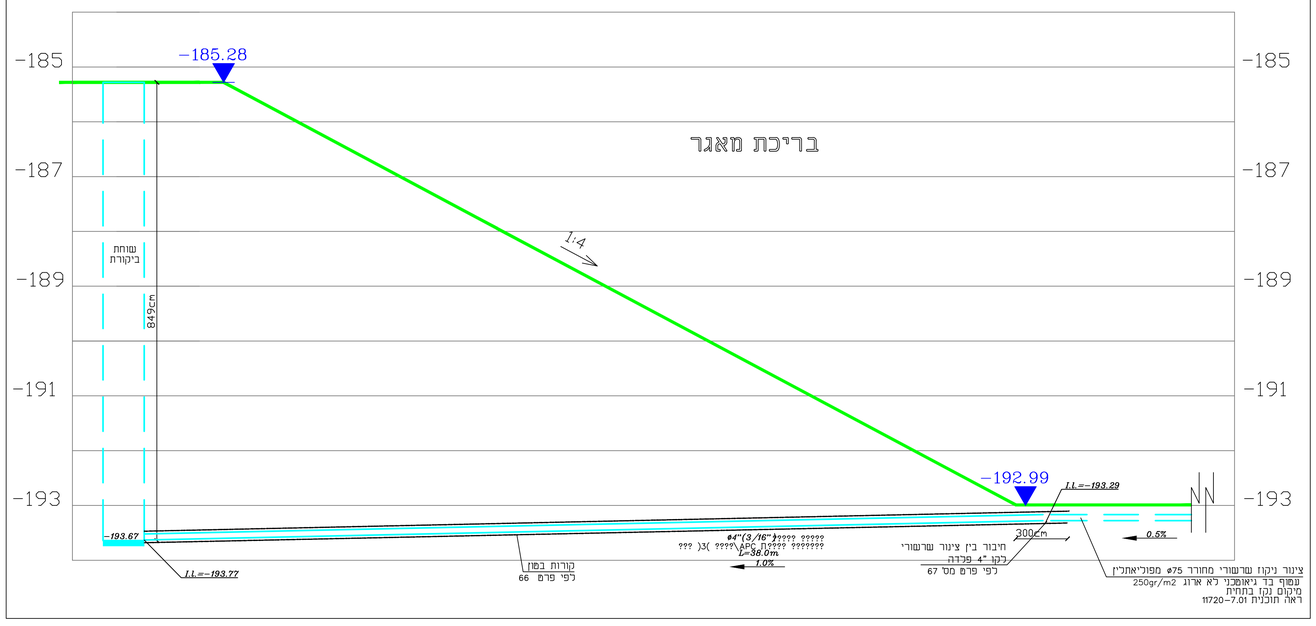

פרט עטיפת בטון על קו ניקוז ותת קרקעית המאגר במעבר סוללה
פרט מס' 66

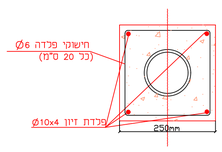

שלבי ביצוע:
* חפירה במחפר.
* הרפבה.
* ביצוע הכנה ויציקת משטח בטון תחתון.
פילוח איזון ובדיקה.
* ביצוע הנחת ציור. איזון, קבלת אישור לביצוע ציור.
* יציקת בטון שרב ב עד פני קרקע
(השלמה ל-300מ"מ).

דגשים:
1) יציקה מעל קרקע רחה (רמיבות אופסימית)
2) יציקה מול קרקע לא מופרת
3) יש לפלס פני בטון שרב אי
לאיזון מושלם לפי חתך יש לאזן פני בטון אחרי יציקה
לפני הנחת ציור והתעביר לאישור המתכנן.
4) יציקת חציץ

חיבור מוצא ציור ניקוז שרשורי ø75 לציור פלדה "4
פרט מס' - 67

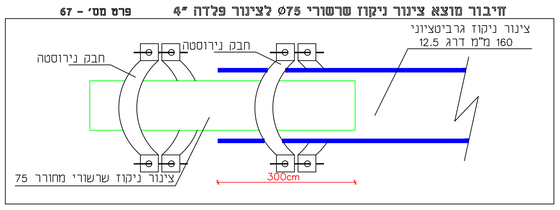

פרט הנחת ציור הורקה גרביטציוני

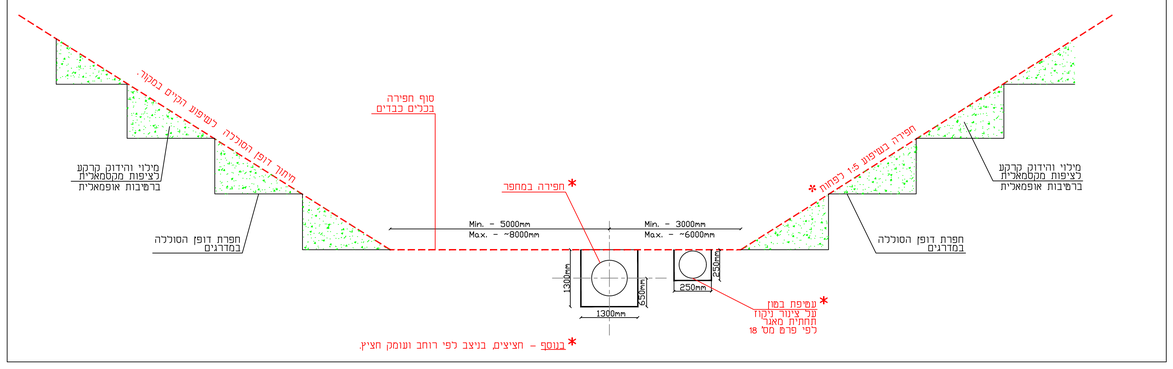

הערות ושינויים

מהדורה	נושא	תאריך
1.0	תוכנית למכרז	19.05.24

○ לעיון ○ לשיפוט ● למכרז ○ לביצוע

נושא הפרוייקט:

מאגר קולחין להשקיית מטע תמרים 2023

התוכנית:

חתכים Q, M, P

פרט קורות בטון בטעבר ציור גרביטציוני בסוללה

פרט חפירה לטעבר ציור גרביטציוני בסוללה

שרטט:	סדן ב.	תכנן:	איינג' איינ'טיל ז.
		ביקר:	איינג' קפלן א.
קנה-מידה:	לפי פירוט	תאריך:	06/02/2023
תוכנית מס':	12798	גיליון:	7.10

הוכן עבור:

חצבה

הישוב:

חצבה

A.N. KAPLAN
Engineering & Projects
מתכנן: משרד א.נ קפלן הנדסה ופרוייקטים.
רח' נשר הגיע 28
פארק תעשיות נמק חפר
ת.ד 12022 / מיקוד 3877701
מס': 04-6268000 פקס: 04-6268001
e-mail: office@ankaplan.com

* אין להעתיק לשכפל או להעביר את התוכנית
כלא איטור א.נ. קפלן הנדסה ופרוייקטים.
* אין לקבוע גדלים ע"י סרירה בשרטט
* הוצאת המידות היא באחריות הקבלן המבצע.
* לפני תחילת העבודות חובת הקבלן לבצע מדידה והתאמות למצב
קיים בתוכניות ובכל מקרה שר הפרטים לוחסר את תשומת לב המתכנן.