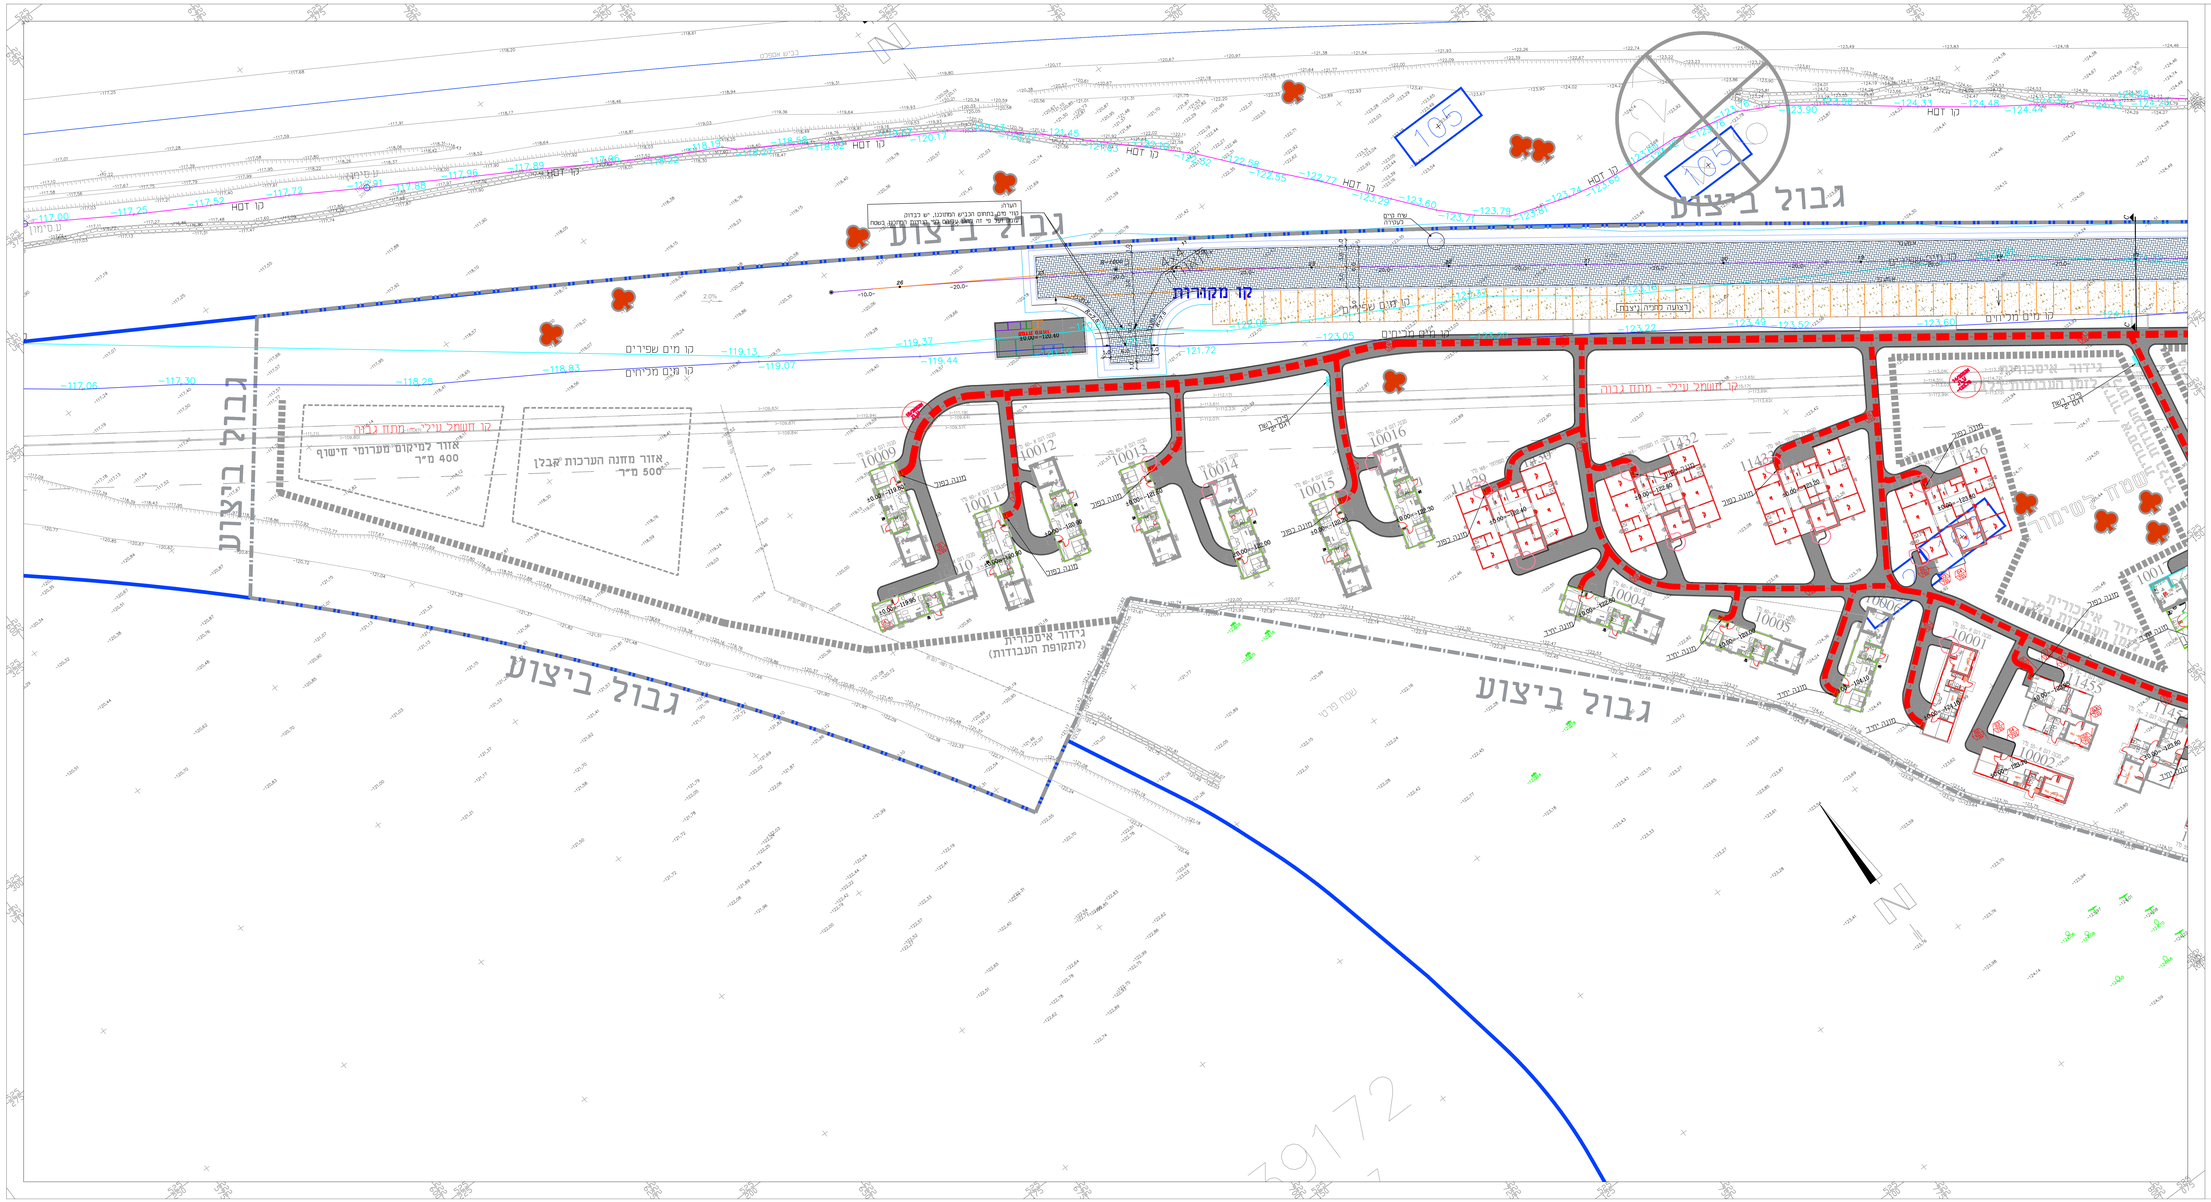

מקרא לחשתיות חשמל

- רצועת חשמל מלא וחלא מחוכנת
- רוחב רצועה-1.5-1 מ'
- שרוול ביעיי הטשת לפצירת בכיעיי בהטרים 6"-8"
- ענבר תאחזת חבית תעמל
- חתת טרפו פרמית.
- פיכל רשת 10000 של חחל"
- פיכל רשת 2 של חחל"
- פיכל מנה בודד של חחל"
- פיכל מנה כפול של חחל"

מהדורה	תאריך	תפוצה	שם

מס'	תאריך	מהות השינוי	שם

עדכונים

☐ לעיון ☐ לאישור ☐ למכרז ■ לביצוע ☐ AS MADE

אינג' י.אהרוני הנדסת חשמל בע"מ
רח' הנדה הנתחום 4, ב"ש
08-6238774 :טל'
08-6238776 :פקס'
revital@y-ashkoni.co.il

עורך: יוסף
שרטט: יוליה
אושר: י.אהרוני
קנ"מ: 1:250

המזמין : החטיבה להתיישבות מהדורה: 0

הפרויקט : עיר אובות-שכונת החכוץ

התכנית : חשמל חחיי - צד מערב

תאריך	מס' נייר	מס' תכנית
23.02.2025	1-W	2022/8226