


# פרט חיבור גידי הארקה בעמוד תאורה פרטי החיבור יבוצע בתא תחתון בעמוד בעל 2 פתחים עבור עמודים בגובה 10,12 מטר

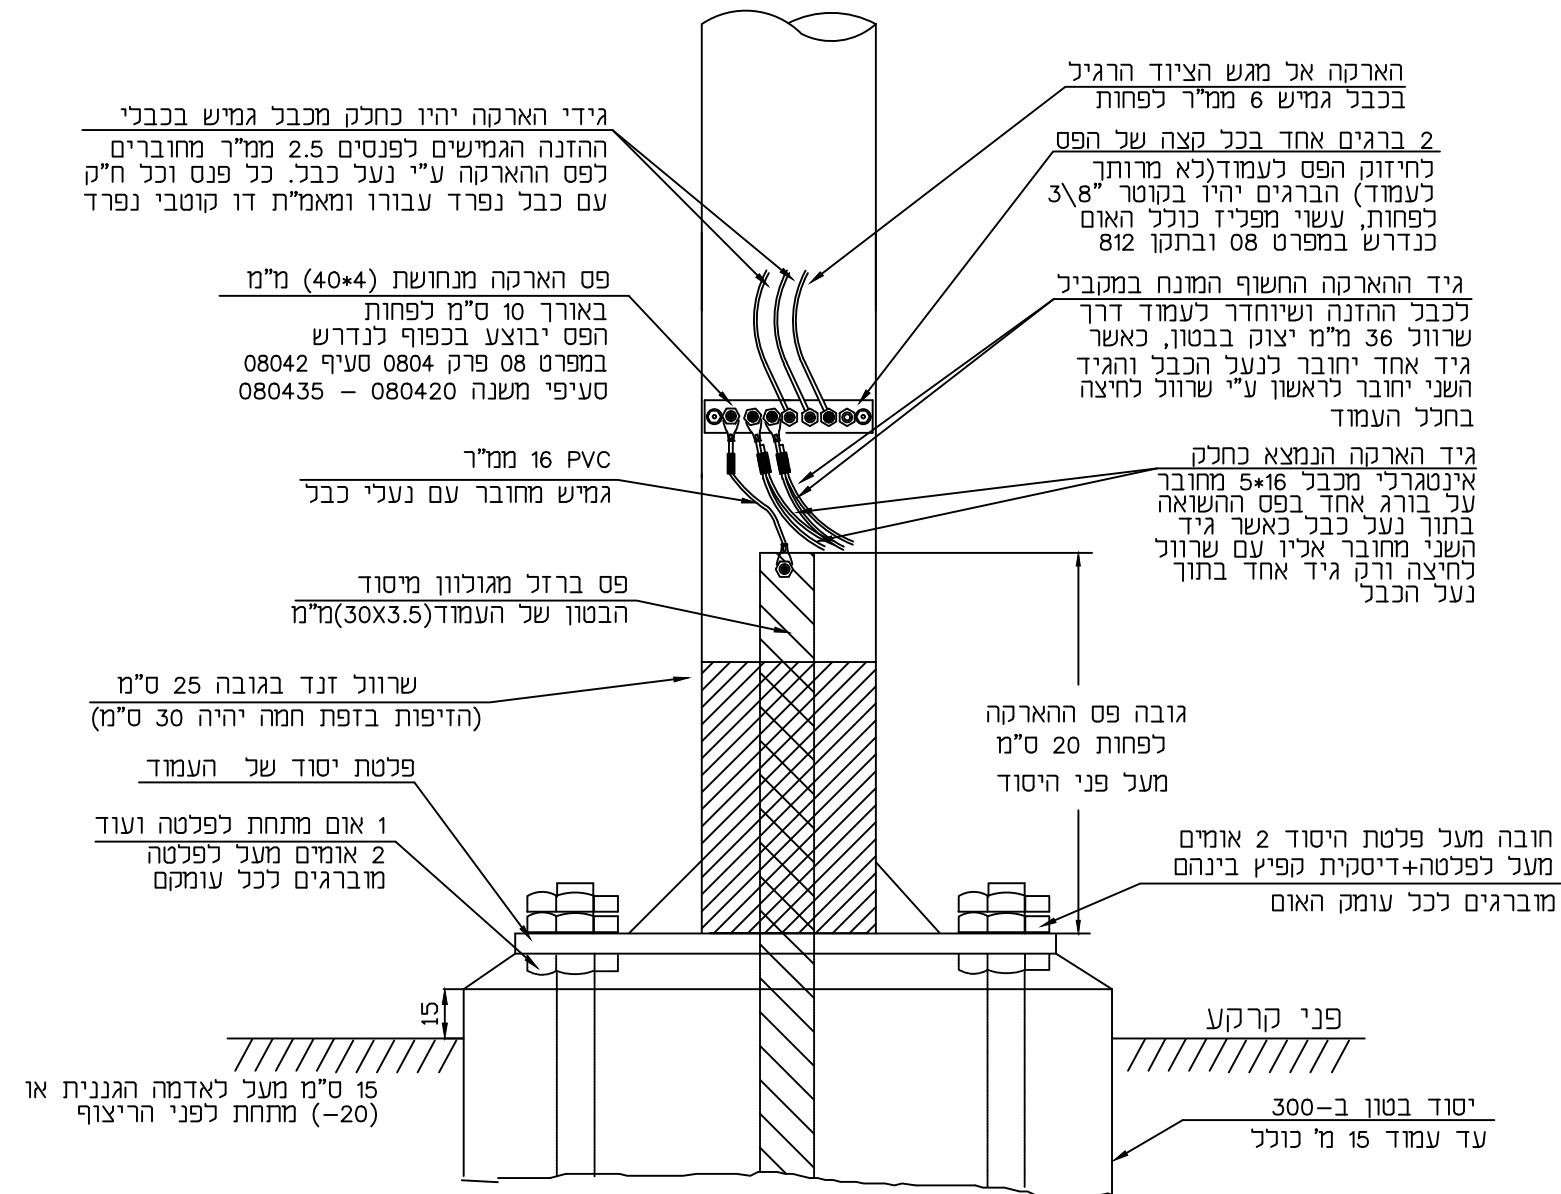

## הערות לתשומת לב מיוחדת :

1. כל גיד הארקה יחובר לפס ההארקה בעמוד ע"י בורג נפרד
2. אין לחבר 2 גידים על אותו בורג
3. כל הברגים יהיו עם דיסקיות ודיסקיות קפיץ.
4. כל החיבורים יהיו ע"י נעלי כבל ולא ע"י יצירת "עין" מהגיד למעט הכבלים העולים לפנס.
5. פרט זה יבוצע לפי מפרט 08 פרק 0804 סעיף משנה 080420 עד 080435 כולל.

© כל הזכויות שמורות

למשרד י.אהרונ

י.אהרונ-הנדסת חשמל

רח' יהודה הנחתום 4 באר-שבע  
טל': 08-6238774  
פקס: 08-6238776