


התקנת פנס תאורה  
על עמוד עץ לתאורה זמנית

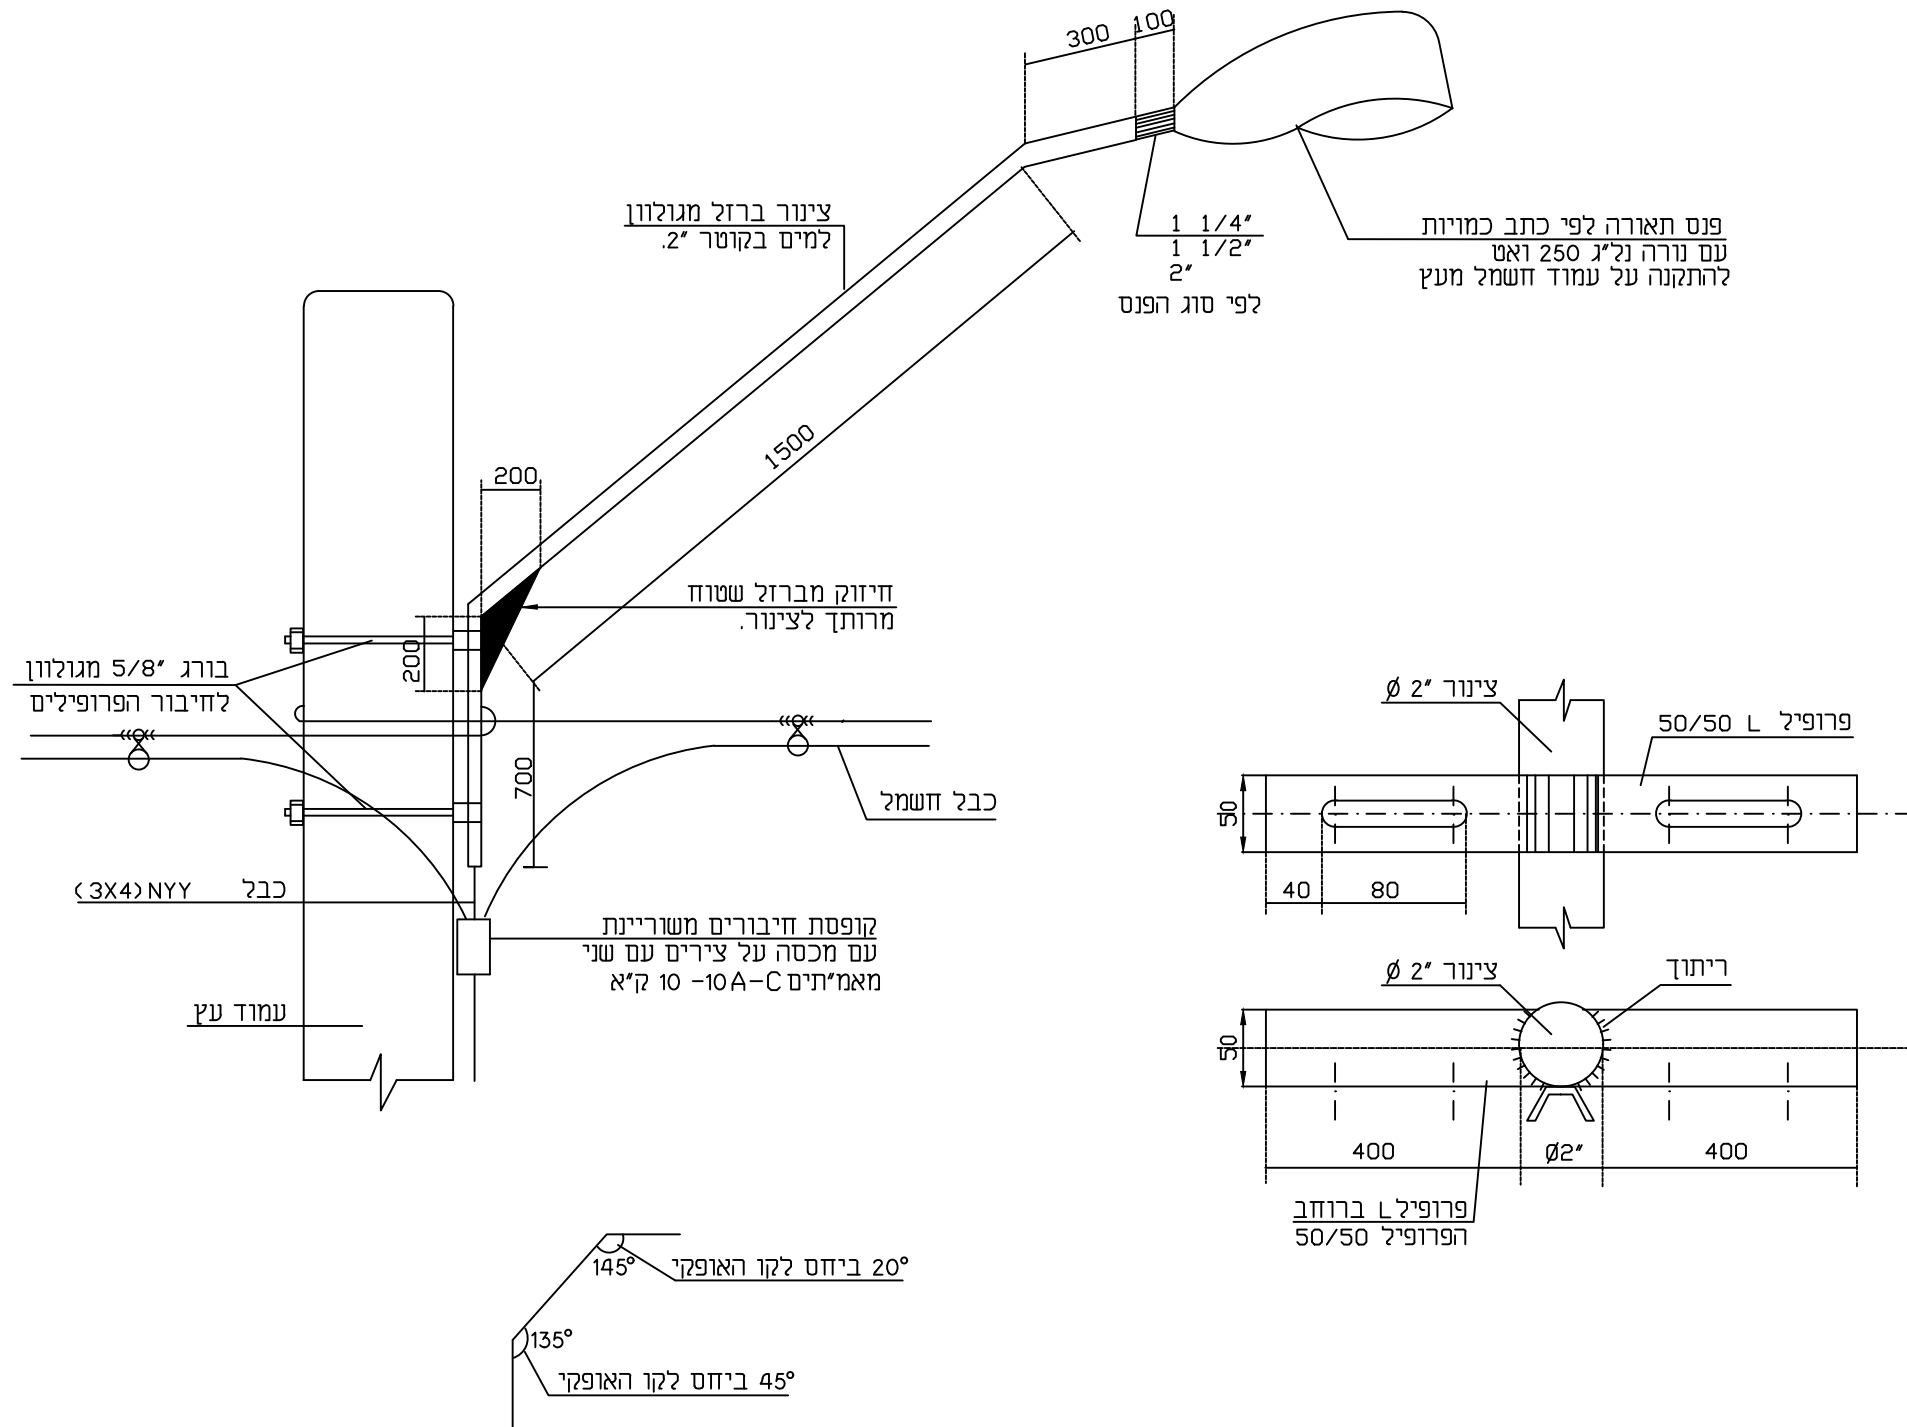

© כל הזכויות שמורות  
למשרד י.אהרוני

י.אהרוני-הנדסת חשמל

רח' יהודה הנחתום 4 באר-שבע  
טל': 08-6238774  
פקס: 08-6238776