


המבצע אחראי לבדיקת התכניות ולהתאמתן במקום באישור אדריכל.
 על המבצע לבקר כל המידות ועל כל טעות או אי התאמה עליו להודיע למתכנן.
 אין לקבוע מידות על ידי מדידה בשרטוט.
 כל הזכויות שמורות.
 אין לעשות כל שימוש בתכנית או ברעיונות הגלומים בה ללא אישור בכתב מאת המתכנן.

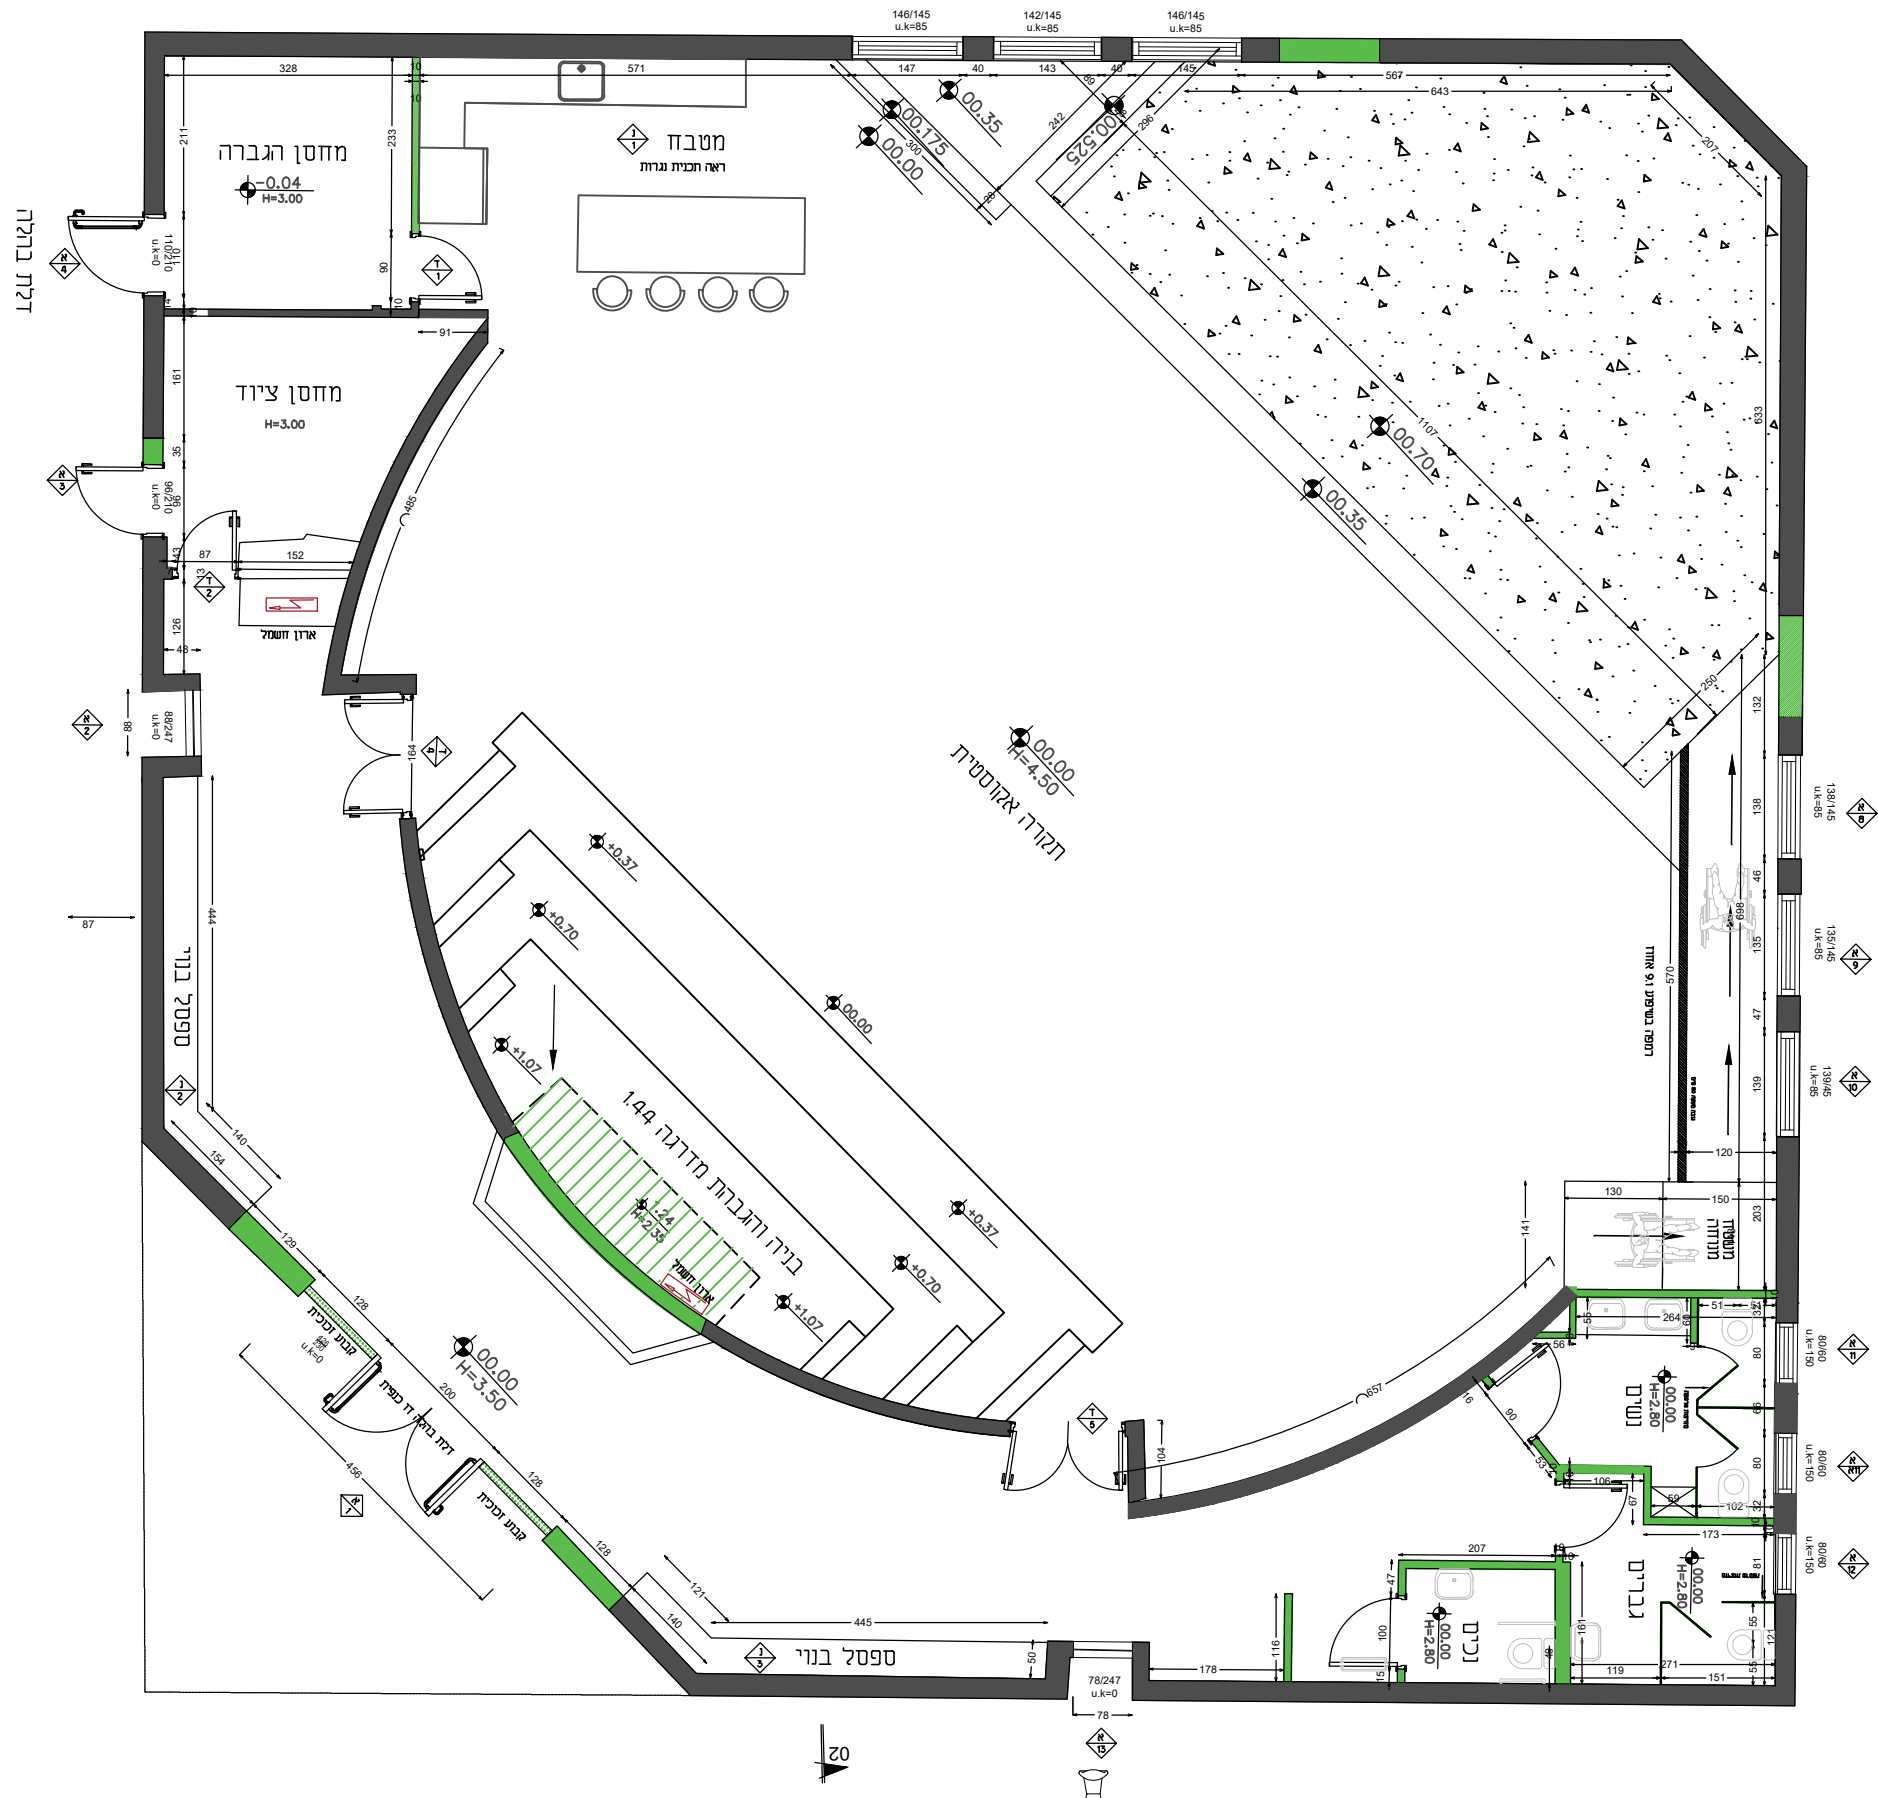

שיפוץ מועדון חברים
מושב עידן

תכנית בנייה

מהדורה לביצוע

DORIS
 INTERIOR

תאריך: 29/01/26
 קנ"מ: 1:100