
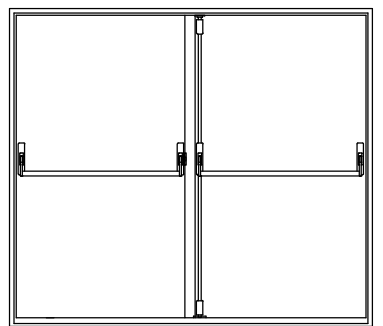


המבצע אחראי לבדיקת התכניות ולהתאמתן במקום באישור אדריכל.
 על המבצע לבקר כל המידות ועל כל טעות או אי התאמה עליו להודיע למתכנן.
 אין לקבוע מידות על ידי מדידה בשרטוט.
 כל הזכויות שמורות.
 אין לעשות כל שימוש בתכנית או ברעיונות הגלומים בה ללא אישור בכתב מאת המתכנן.


לעיון	מיקום	כניסה למועדון	R 1
למכרז	מידות	720\235	
לביצוע			

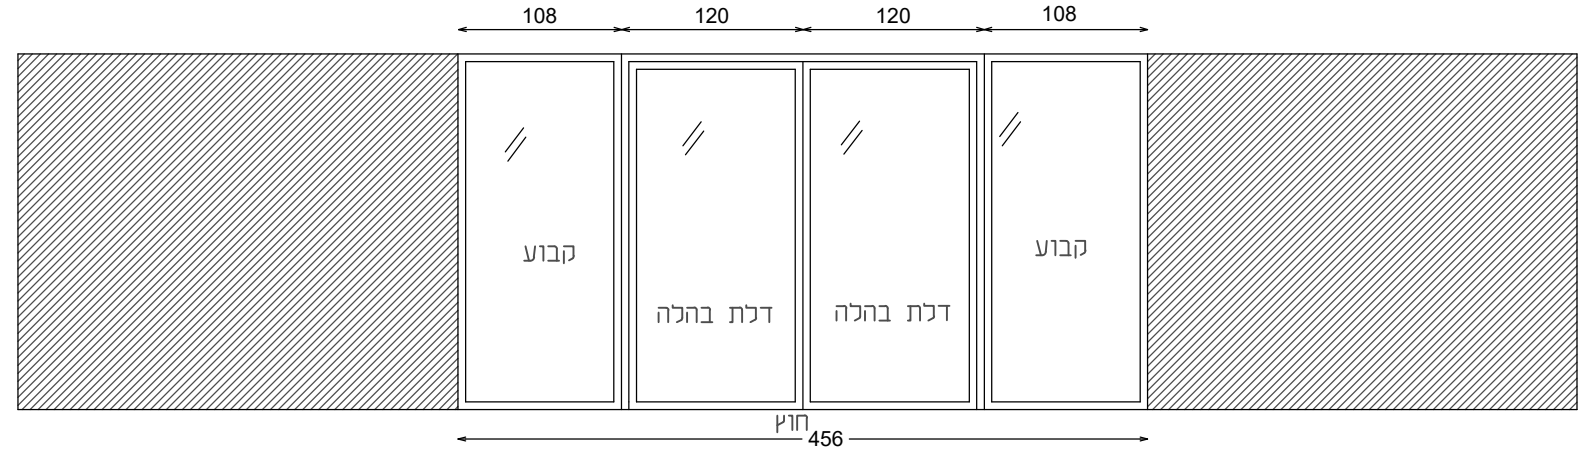

פנים


תאור	מערכת דלתות בכניסה למועדון 2 קבועים ודלת ציד דו כנפית החלוו ימוקם בחלקו האמצעי של הקיר כלא הכבשות
משקוף	משקוף עיזור צבוע טרם הגעתו לשטח ריתוכים צבועים
פירזוק	כל הפרזוק כדוגמת "קליי אביזרים" לחלוו קליי
גמר	צבע לפי בחירת מתכנתת ברגים מוסתרים בחלל הפרופיל
פרופיל	55000
זכוכית	טריפלקס שקופה
הערות	כל הפריטים והפרזוקים יהיו לפי דרישות חוק התכנוו וחוק הבנייה ודרישות התקו הישראלי
כמות	1
רשימת אלומניום	דוריס שיר תכנוו ועיצוב פנים 054-8097286
1:50	29-01-26
מועדון חברים עידן	

לעיון	מיקום	דלת יציאה מחסו הגברה	R 4
למכרז	מידות	110\210	
לביצוע			

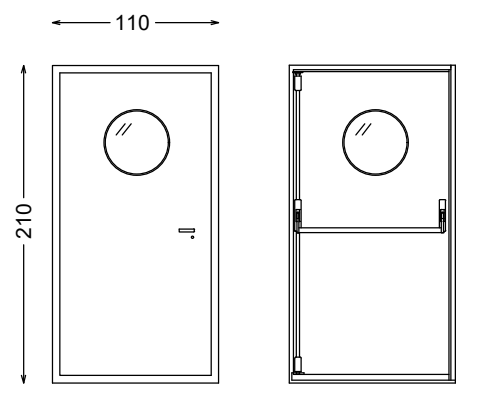


תאור	דלת בהלה חד כנפית כיוו פתיחה החוצה
משקוף	משקוף עיזור צבוע טרם הגעתו לשטח ריתוכים צבועים
פירזוק	כל הפרזוק כדוגמת "קליי אביזרים" לחלוו קליי
גמר	צבע לפי בחירת מתכנתת ברגים מוסתרים בחלל הפרופיל
פרופיל	5500
זכוכית	טריפלקס שקופה
הערות	כל הפריטים והפרזוקים יהיו לפי דרישות חוק התכנוו וחוק הבנייה ודרישות התקו הישראלי
כמות	1
רשימת אלומניום	דוריס שיר תכנוו ועיצוב פנים 054-8097286
1:50	29-01-26
מועדון חברים עידן	

לעיון	מיקום	דלת יציאה מחסו ציוד	R 3
למכרז	מידות	95\210	
לביצוע			

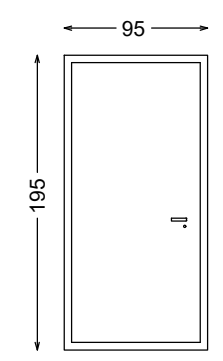

תאור	דלת ציד כנף כיוו פתיחה החוצה כלא הכבשות
משקוף	משקוף עיזור צבוע טרם הגעתו לשטח ריתוכים צבועים
פירזוק	כל הפרזוק כדוגמת "קליי אביזרים" לחלוו קליי
גמר	צבע לפי בחירת מתכנתת ברגים מוסתרים בחלל הפרופיל
פרופיל	5500
זכוכית	טריפלקס שקופה
הערות	כל הפריטים והפרזוקים יהיו לפי דרישות חוק התכנוו וחוק הבנייה ודרישות התקו הישראלי
כמות	1
רשימת אלומניום	דוריס שיר תכנוו ועיצוב פנים 054-8097286
1:50	29-01-26
מועדון חברים עידן	

לעיון	מיקום	חלוו מבואת כניסה מערבי	R 2
למכרז	מידות	88\247	
לביצוע			

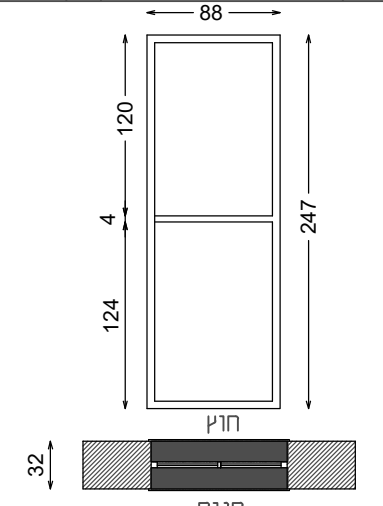

תאור	חלוו קיפ עם קבוע תחתון החלוו ימוקם בחלקו האמצעי של הקיר עם סף חלוו
משקוף	משקוף עיזור צבוע טרם הגעתו לשטח ריתוכים צבועים
פירזוק	כל הפרזוק כדוגמת "קליי אביזרים" לחלוו קליי
גמר	צבע לפי בחירת מתכנתת ברגים מוסתרים בחלל הפרופיל
פרופיל	5500
זכוכית	בידודית שקופה
הערות	כל הפריטים והפרזוקים יהיו לפי דרישות חוק התכנוו וחוק הבנייה ודרישות התקו הישראלי
כמות	1
רשימת אלומניום	דוריס שיר תכנוו ועיצוב פנים 054-8097286
1:50	29-01-26
מועדון חברים עידן	

שיפוץ מועדון חברים מושב עידן

רשימת אלומניום 1

מהדורה לביצוע



תאריך: 29/01/26
 קנ"מ: 1:50