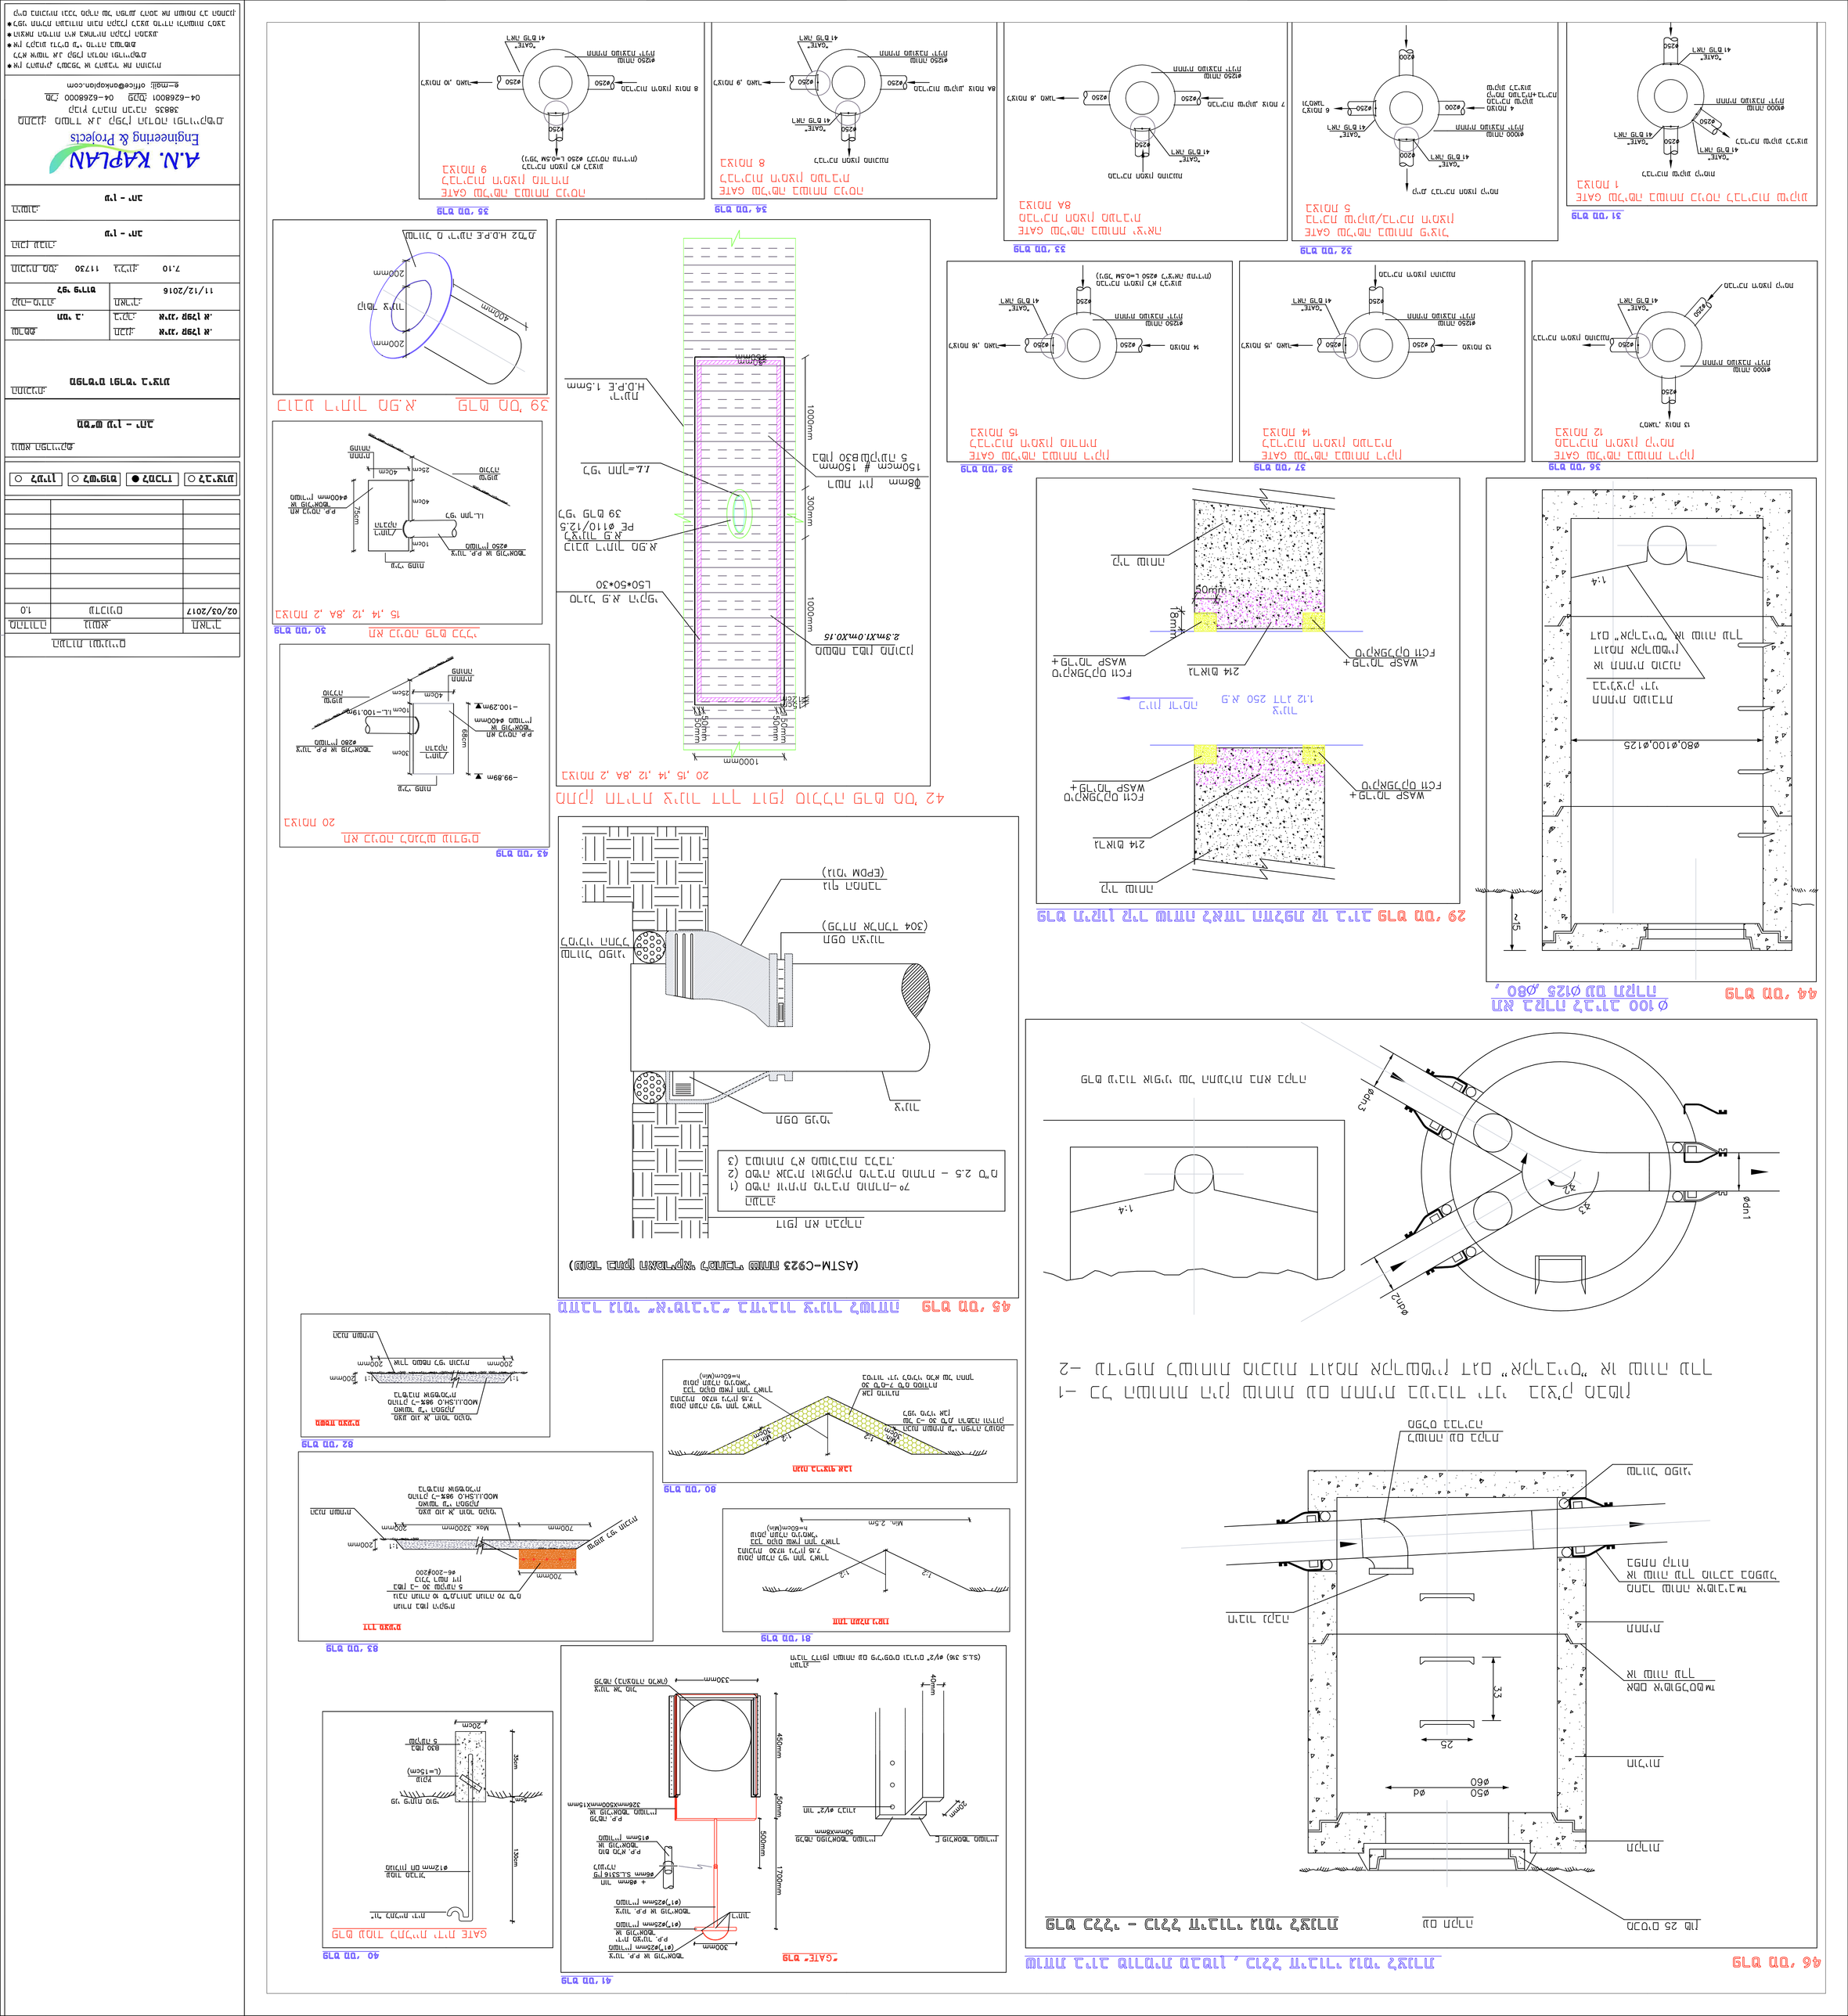
A.N. KAPLAN
Engineering & Projects
Ø100 גליל בטון מזוין
Ø80 ,Ø125 בטון מזוין
Ø100 גליל בטון מזוין
Ø80,Ø100,Ø125
GATE מבנה בקרת יציאה
GATE מבנה בקרת כניסה
GATE "GATE"
(ASTM-C923 מחברים גמישים לצינורות בטון)
מבנה בקרת "אינטרסט" בקוטר 1.2מ' לצינור בקוטר 1.2מ' ומעלה