

פרטי מדידה


שם המודד: אלקא מהרדסים (עמי ויעקב) בע"מ
 סוג מדידה: טופוגרפית
 תאריך מדידה: 23/08/2018
 הערות למדידה:

מקרא:


- קו ביוב לביצוע
- שוחת ביוב לביצוע
- פקק P.V.C לסגירת קצה צינור
- קו מים שפירים
- קו מים חליזים

הערות

1. יש לבדוק את מצב הקיים לפני חילת העבודה, במיוחד במבנים או חיים קיימים.
 2. חקום היצרות והתקפות הקיימים שטור, לאיחור קיום קיימים יש לבצע תיקון גישש (באמצעות מרחק עם מרחק רומני).
 3. יש להסיר את הבניה עם הפרטים המצויים (גובה, חשמל, מים וכו').
 4. יש לשמור על מרחק מינימלי של 2 מ' ממבנים קיימים, אלא אם צוין אחרת.
 5. יש מקום ככל שאפשר רשימות גורמים.
 6. להגבית מנה כביע קו אם קיים חור בינה בחומה ותמכרו כל האמצעים למאזן רשימות המרחק המרבי (2 מ').
 7. אין לשמש שימוש במיזת מרווחת מתוך רשימות אלא רק במיזת רשימות במחשך.
 8. תצוית קוי מסורות תבצע מתחברו כ-10 מ' מרווח בדופן.
- יש לשמור על מרחק של 5 מ' מסוי ספורת
 לאיזון ברבע במרחק אכזי 1 מ' וכן תשתית תשתיות הערות שאחרת גביש יזי.
 המרחק המרבי על קו צינור יזי 20 מ' ממרחק כפי אפסטי קיים וזה פחות
 מ' 15 מ' ממרחק תשתיות תשתיות יזי קיימות.
 מ' מישום קוי מסורות בתוחה הוא משרע.

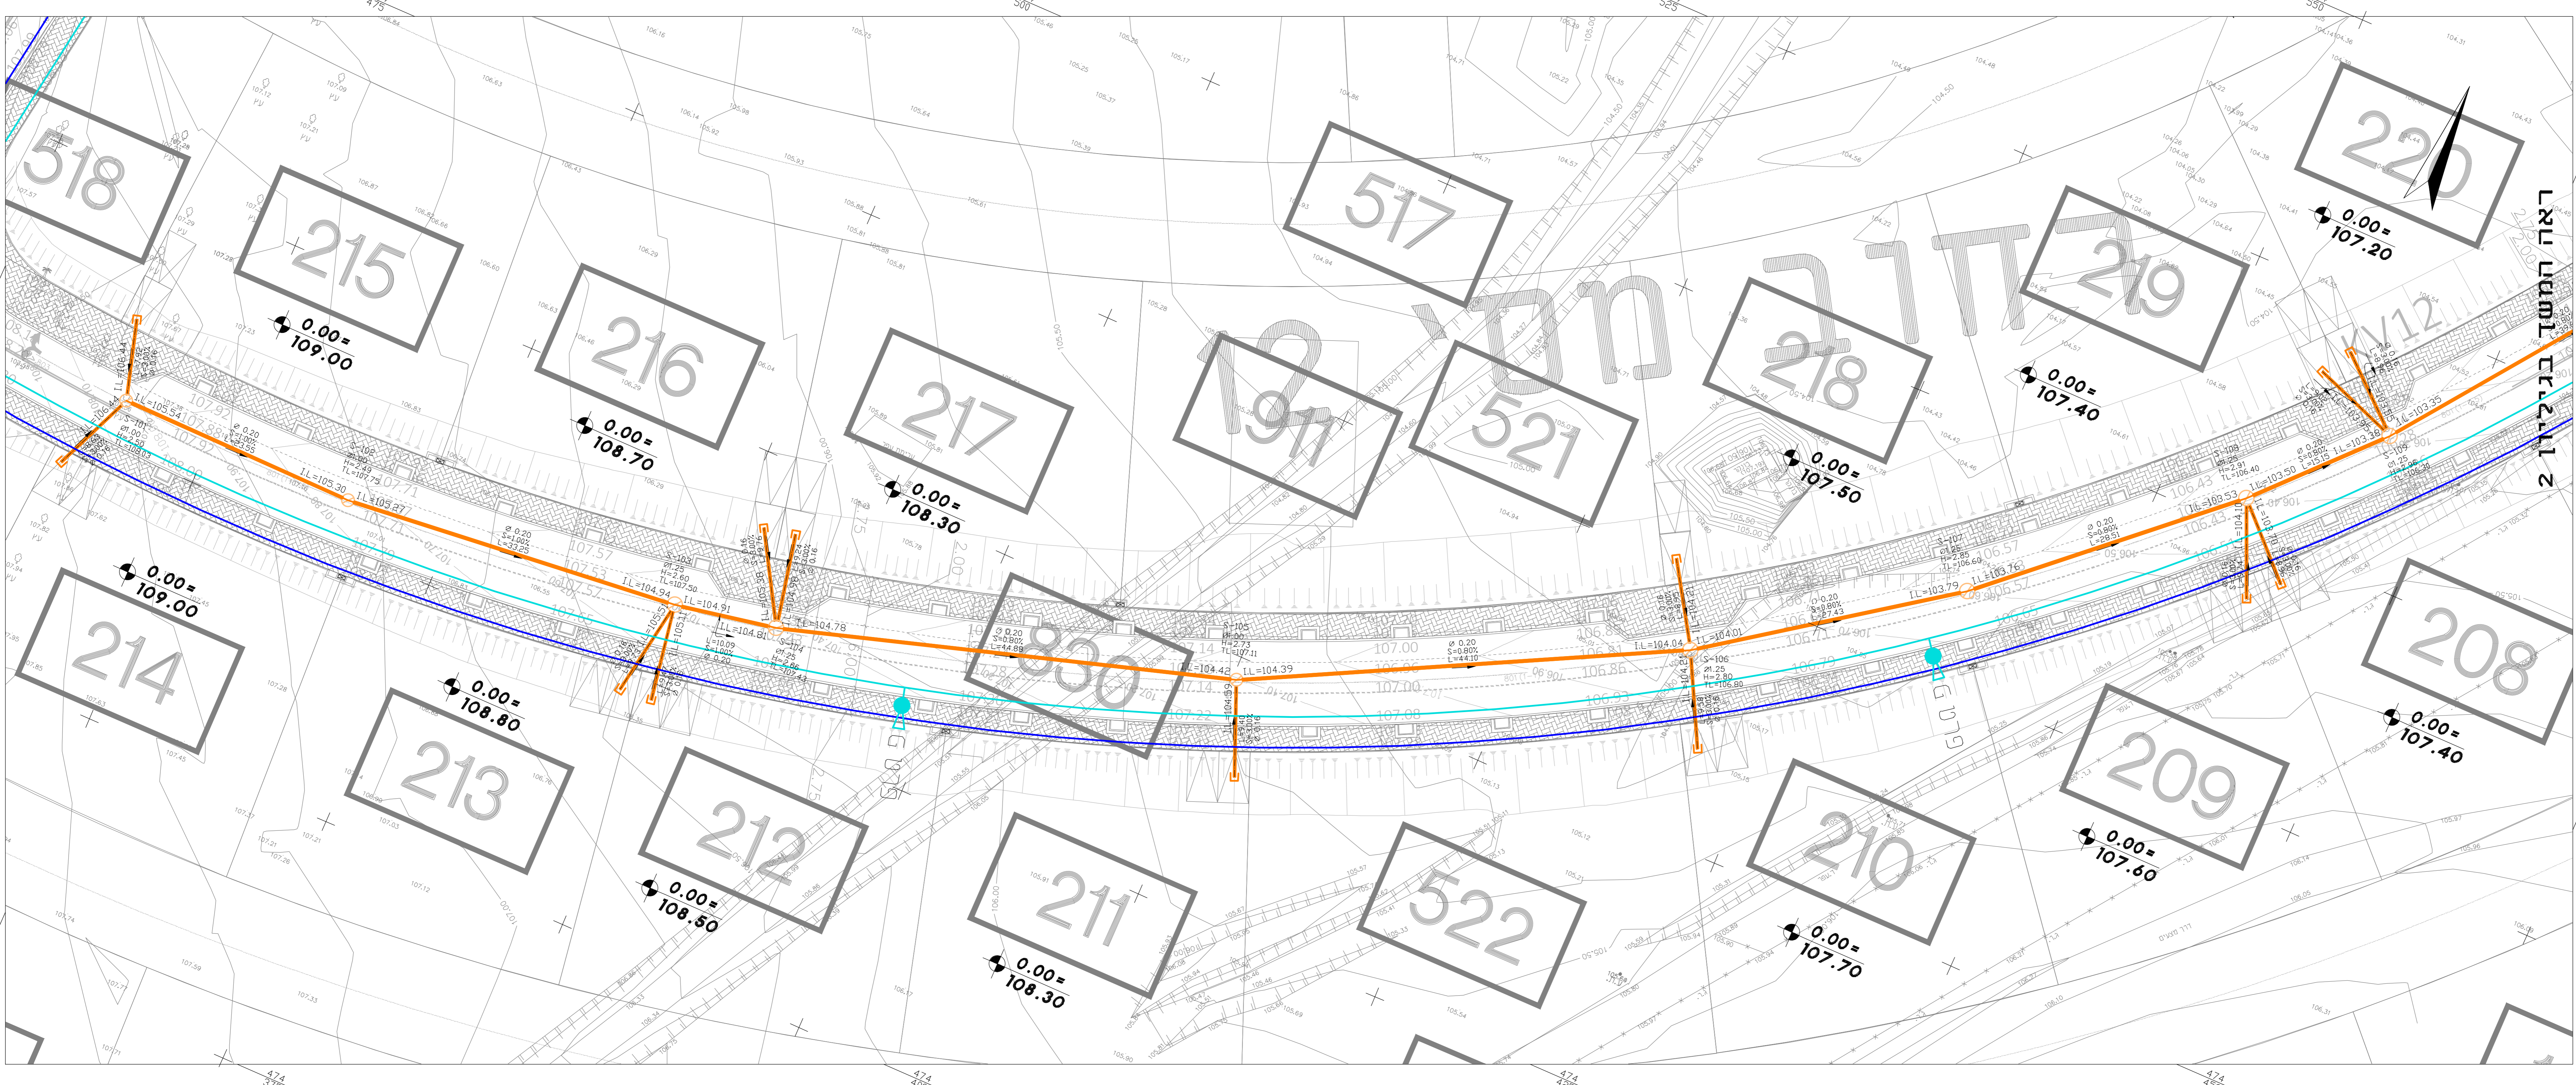

ראה המשך בגיליון 2

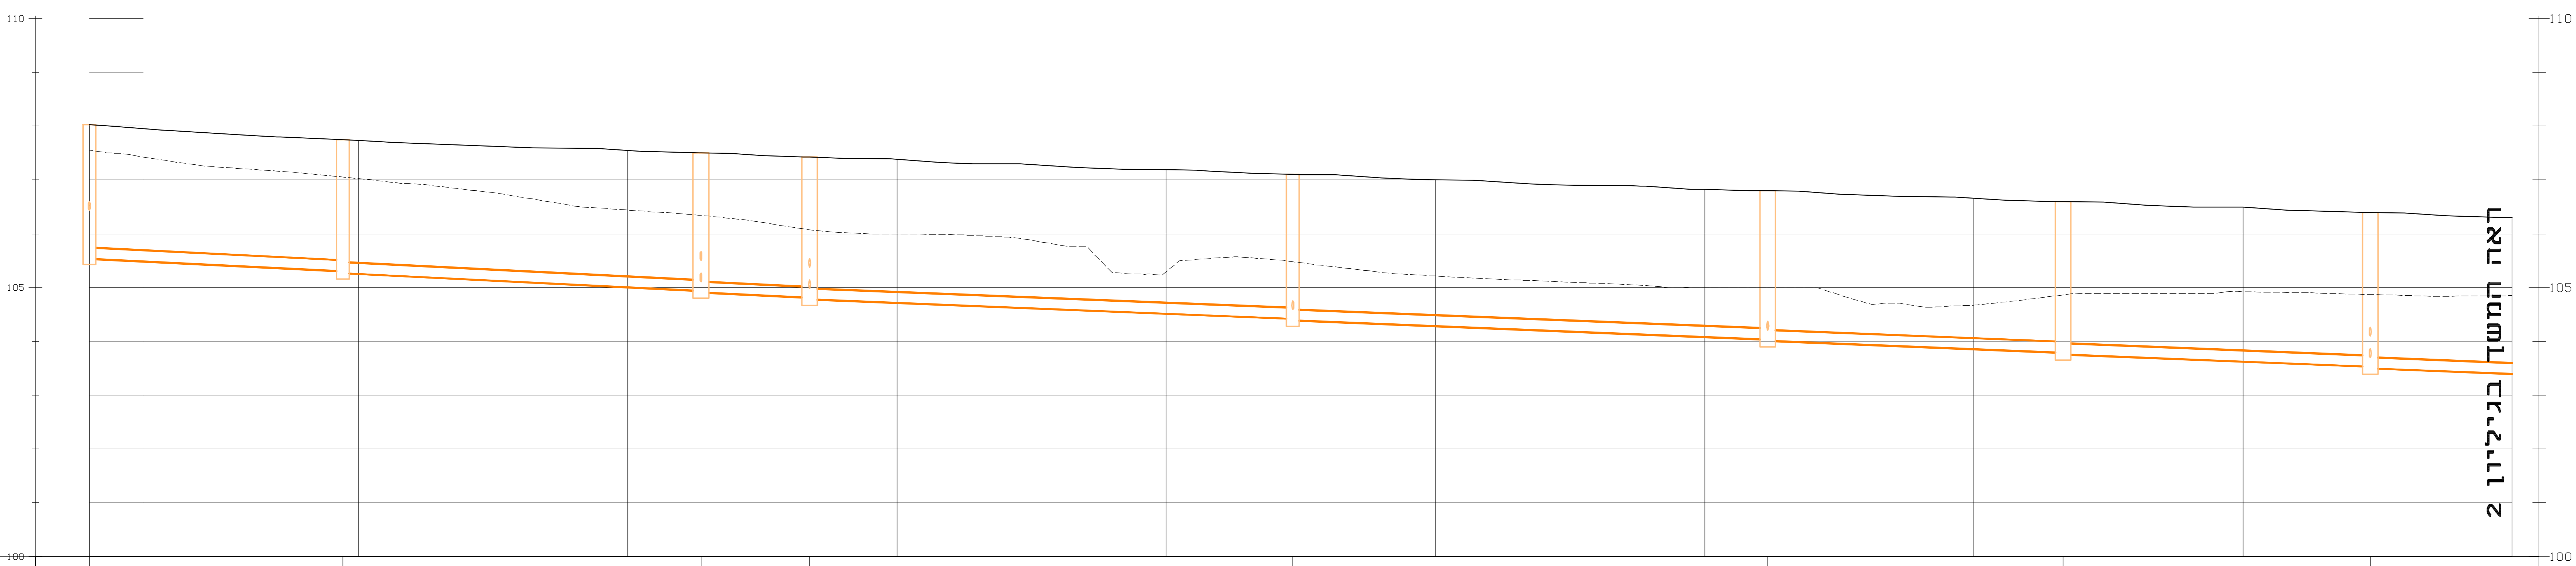

MANHOLE SIZE	מ"ר רשומה	מ"ר רשומה	מ"ר רשומה	מ"ר רשומה	מ"ר רשומה	מ"ר רשומה	מ"ר רשומה	מ"ר רשומה	מ"ר רשומה	מ"ר רשומה	מ"ר רשומה
MANHOLE NAME	S-101	S-102	S-103	S-104	S-105	S-106	S-107	S-108			
EXIST ELEVATION	107.56	107.06	106.34	105.08	104.48	103.00	104.87	104.87			
DESIGN ELEVATION	108.00	107.75	107.50	107.43	107.11	106.95	106.60	106.40			
INVERT LEVEL OF PIPE INOUT	105.54	105.27	104.04	103.81	103.45	103.04	102.79	102.53			
MANHOLE BOTTOM LEVEL/DEPTH	105.53	105.26	104.04	103.81	103.45	103.04	102.79	102.53			
SLOPES	S=1.00%	S=1.00%	S=1.00%	S=0.80%	S=0.80%	S=0.80%	S=0.80%	S=0.80%			
PIPE DIAMETER	PVC SN-8 #200	PVC SN-8 #200	PVC SN-8 #200	PVC SN-8 #200	PVC SN-8 #200	PVC SN-8 #200	PVC SN-8 #200	PVC SN-8 #200			
DISTANCE	23.55	33.25	10.10	44.88	44.10	27.43	28.51	15.15			
CUMULATIVE DISTANCE											

אניק
 הנדסת סביבה והידרולוגיה
 רח' הגורן 6
 סני' 08-6460914
 פקסי: 08-6460918

שם עבודה: הרחבה - פארן
 38 נחלות + 27 יח"ד

שם תכנית: תנוחה + חתר
 27 יח"ד - גיליון 7/

מס' פרויקט מתכנון: 8970
 קב"מ: 05.08.19

הוכן עבור: מועצה אזורית - ערבה תיכונה

מורה: תימן (ת) | באשר (פ) | כמרוז (פ) | נביא (פ)

03 05/08/2019 יוחנו ש. יוחנו ש. אמר א.
 02 01/04/2019 יוחנו ש. יוחנו ש. אמר א.
 מהורר: תאריך / יזום / אומדן / יזום העדכון / אישר

מיטת שפירים:
 למברו (DWG) פארן-8970: R:\store\8970-02-F.dwg
 שם תוכנית: 8970-02-F.dwg
 שם תוכנית: 8970-02-27YHD-(1).pdf