

פרטי מדידה
שם המודד: אלקא מהנדסים (עמי ויעקב) בע"מ
סוג מדידה: טופוגרפית 1:250
תאריך מדידה: 23/08/2018
הערות למדידה:

- מקרא:
קו ביוב לביצוע
שוחת ביוב לביצוע
פקק P.V.C לסגירת קצה צינור
קו מים שפירים
קו מים חליזים

הערות
1. יש לבדוק את מצב הקיים לפני חילת העבודה, במיוחד במבואים או חיים קיימים
2. חקום הצנורות והחלוקות הישנים, שיטור, לאיחור קום קיימים יש לבצע
3. יש למלא את הבקורות עם הפרטים המפורטים למטה (גוד, חשכל, מים וכו')
4. יש לשמור על מרחק מינימלי של 2 מ' ממערכת הסיפוח אלמ אם צריך אחרת
5. יש מקום ככל שאפשר רבטיחות גורשים
6. לתוכנית מנהל כליעת קו אם קיים חורב בריה בחופי ומתקבל כל האפשרים
7. לאשר רישומים מהותיים מפורטים, חשכל וכו'
8. אין לשמש שימוש במיזת מרווחת מתוך תרבותית אלא רק במיזת רישומות במשרד
9. הצגת קו מסורות מתבצע מתחברו כ-10 מ' מדופן בדופן
10. יש לשמור על מרחק של 5 מ' מסוי ספורות
11. גיליונות: ברבע במרחק אכזי מ' 100 מ' מפתח העבודה שחייבו בגישש יזרי
12. תחנות הפיקוד על פיקודי יזרי או פחות 20 מ' מפתח לפי אישור קיים ובה פחות
13. מ' 15 מ' מפתח מתחתית העבוד יזרי פחות
14. מ' מיקום קו מסורות במחנה הוא משרד

Table with 3 columns: No., Date, Description. Contains project milestones and dates.

אנקי
הנדסת סביבה והידרולוגיה
רח' הארז 6
טל': 08-6460914
פקסי: 08-6460918

שם עבודה: הרחבה - פארן
38 נחלות + 27 יח"ד

שם תכנית: תנוחה + חתר
27 יח"ד - גיליון 6/7

מס' פרויקט מתכנון: 8970
תאריך: 05/08/2019

הוכן עבוד: מועצה אזורית - ערבה תיכונה
מחנה: תעון (ח), כאשור (F), מכרז (ח), נביצוע (ח)

שם תוכנית: R:\store\8970-פארן\DWG
שם תוכנית: 8970-02-F.dwg
שם תוכנית: 8970-02-27YHD-(6).pdf

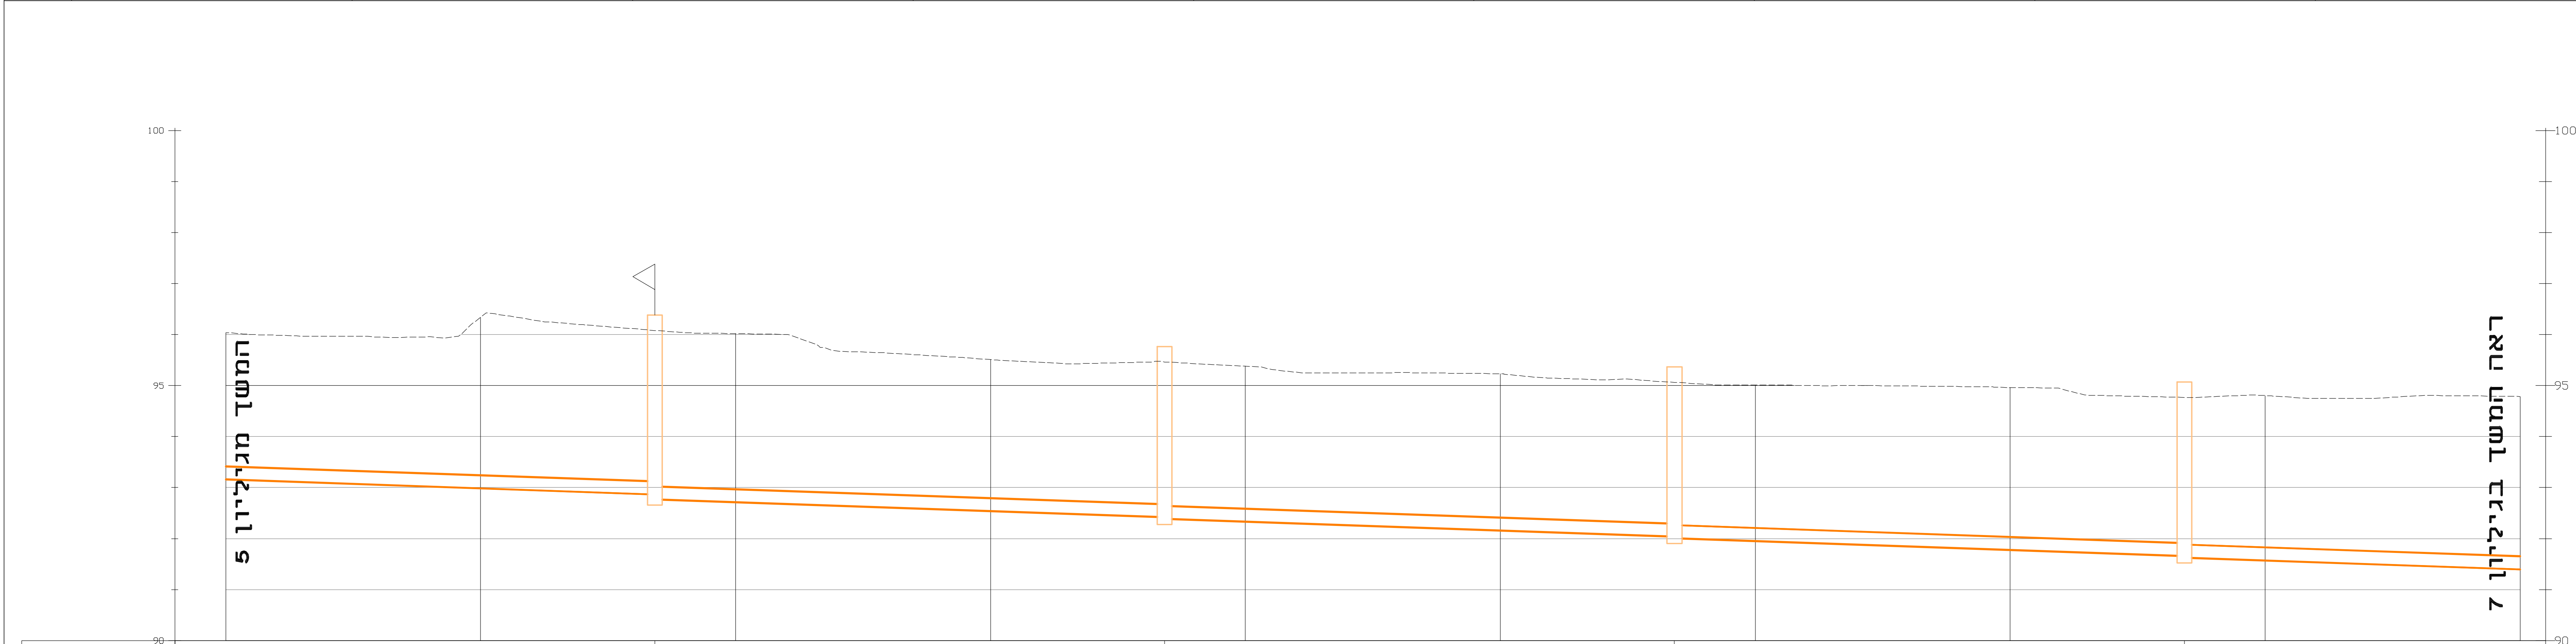
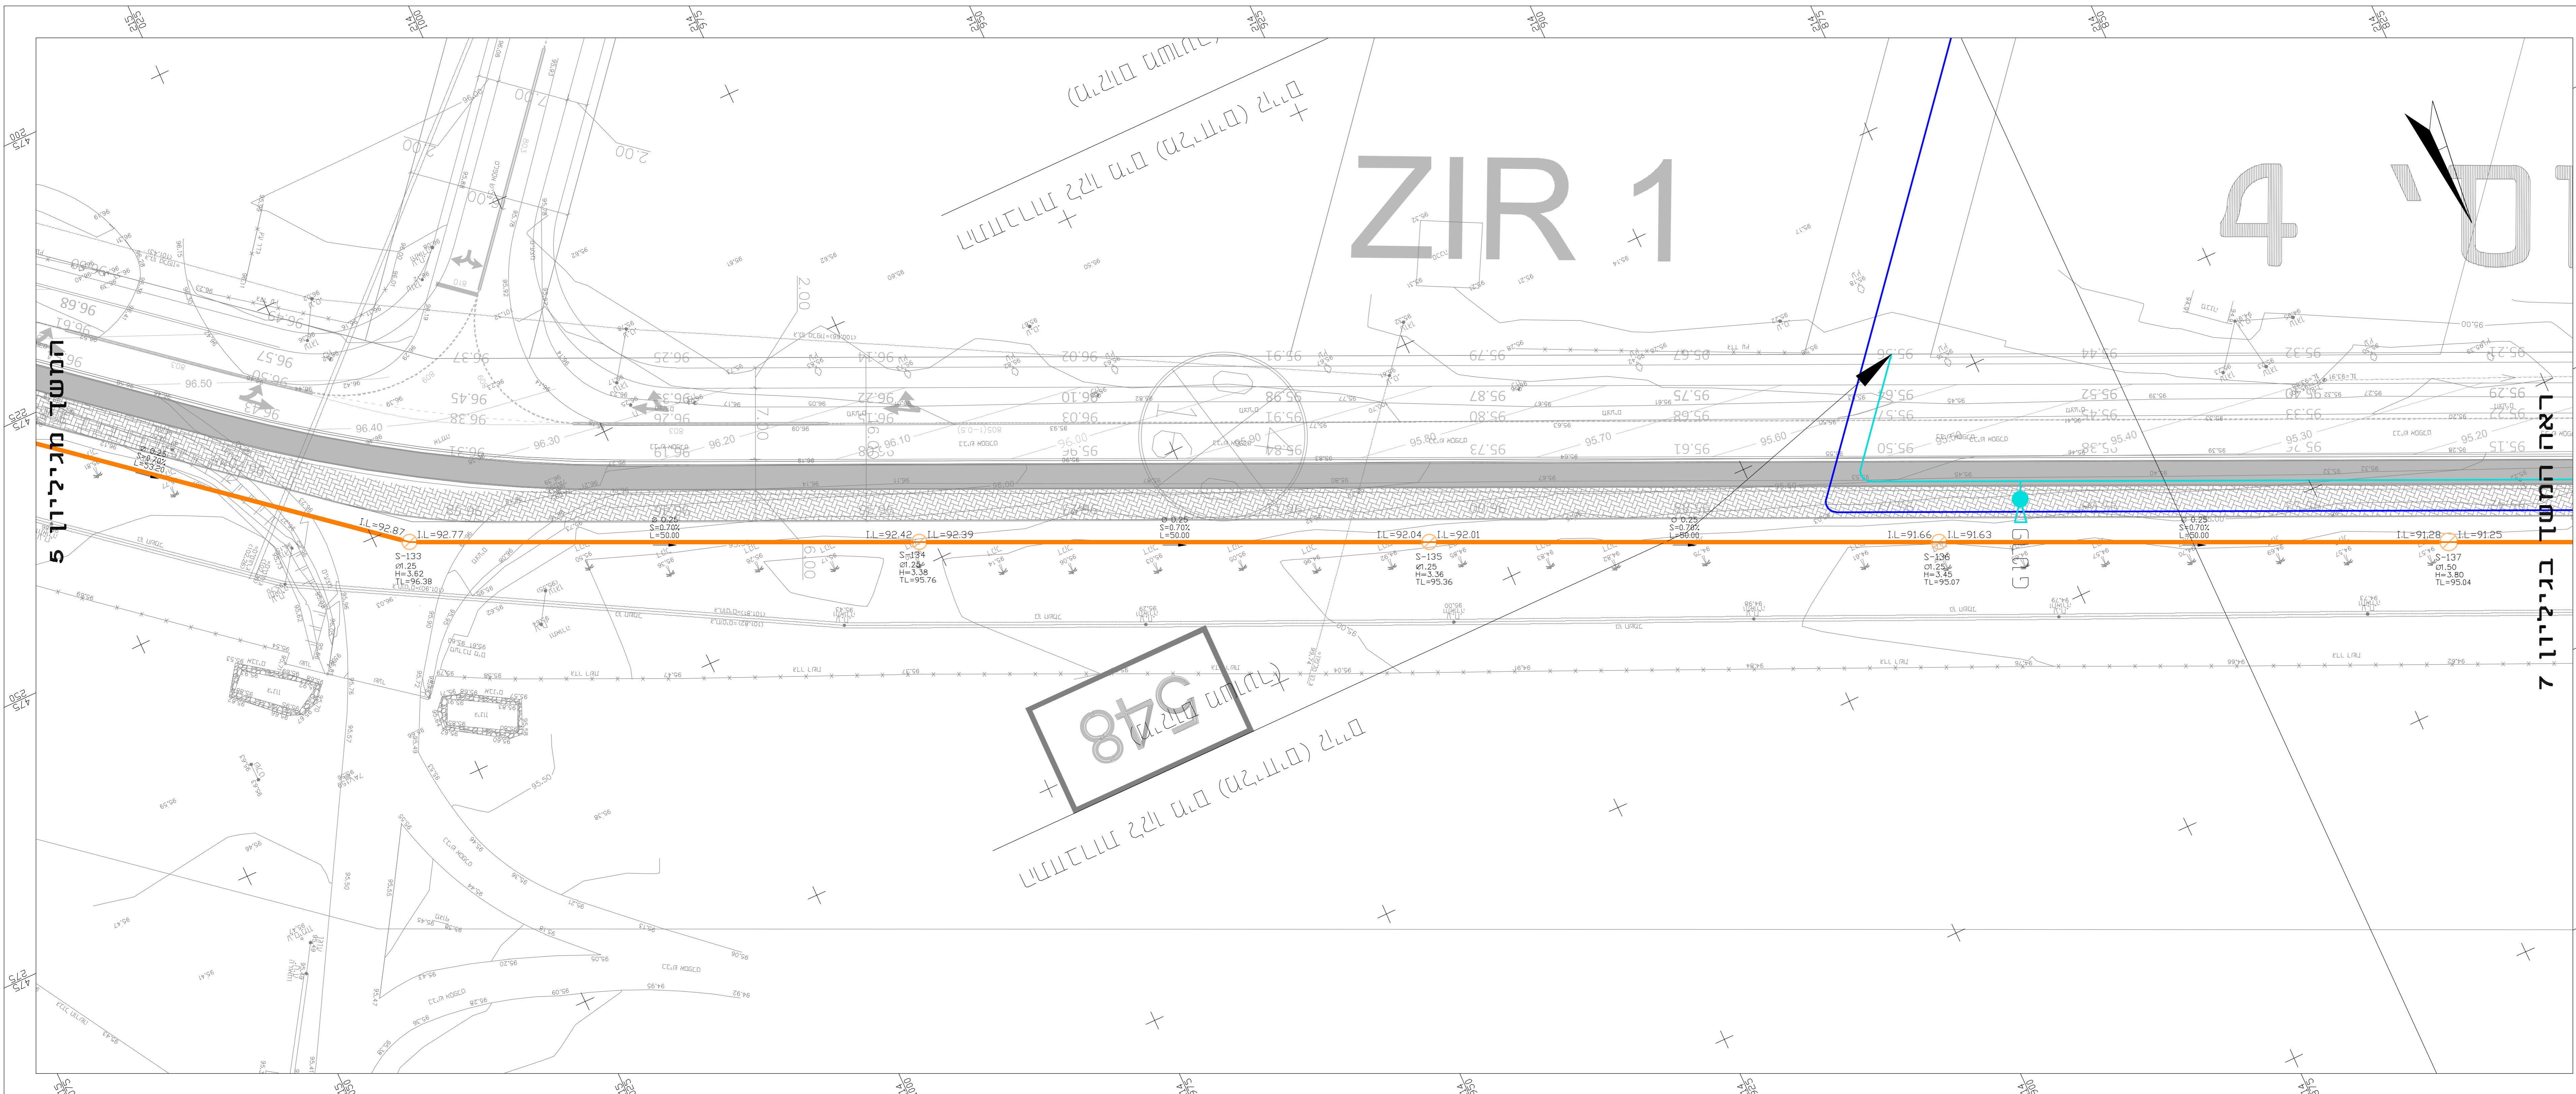


Table with 4 columns: Manhole Size, Manhole Name, Exist Elevation, Invert Level of Pipe Inlet, Manhole Bottom, Slopes, Pipe Diameter, Distance, Cumulative Distance.