

פרטי מדידה



שם המודד: אלקא מהנדסים (עמי ויעקב) בע"מ  
 סוג מדידה: טופוגרפית 1:250  
 תאריך מדידה: 23/08/2018  
 הערות למדידה:

מקרא:

- קו ביוב לביצוע
- שוחת ביוב לביצוע
- פקק P.V.C לסגירת קצה צינור
- קו מים שפירים
- קו מים חליזים

הערות

1. יש לבדוק את מצב הקיים לפני חילת העבודה, במיוחד במבואים או חיים קיימים.
2. חקום היצרות והחלפת הימים שטעור, לאיזור קום קיימים יש לכבש.
3. יש למלא את הבקרה עם המדדים הממונים למשטחי (גובה, חשול, מים וכו').
4. יש לשמור על מרחק מינימלי של 2 מ' ממערכת הימים אלמ אם צריך אחרת.
5. יש מקום ככל שאפשר רשימות גורשים.
6. לתכנית מוכנה לביצוע קום אם קיים בחור ביתה בחופי ומתגבר כל האשורים.
7. לראשי רשימות מפורטות מפורטות, חשול וכו'.
8. אין לשמש שימוש במיזת מודות חתוך רחבתית אלא רק במיזת רישומה במשרד.
9. הצהרת קום מסורות מתבצע מתחברו כ-10 מ' מדופן כדופס.
10. יש לשמור על מרחק של 5 מ' מסוי סקרוח.
11. גיליונות: נרבע במרחק אכזי 10 מ' מהפחות חתרות שטוחות בגישה יורי.
12. חתום המפרט על קורטורי יורה אם חתום 20 מ' מחתם כפי קיימים ורא פחות.
13. מ' מחתם מחתות העבות ינעו קיימות.
14. מ' מיישם קום מסורות בחתמה הוא משרד.

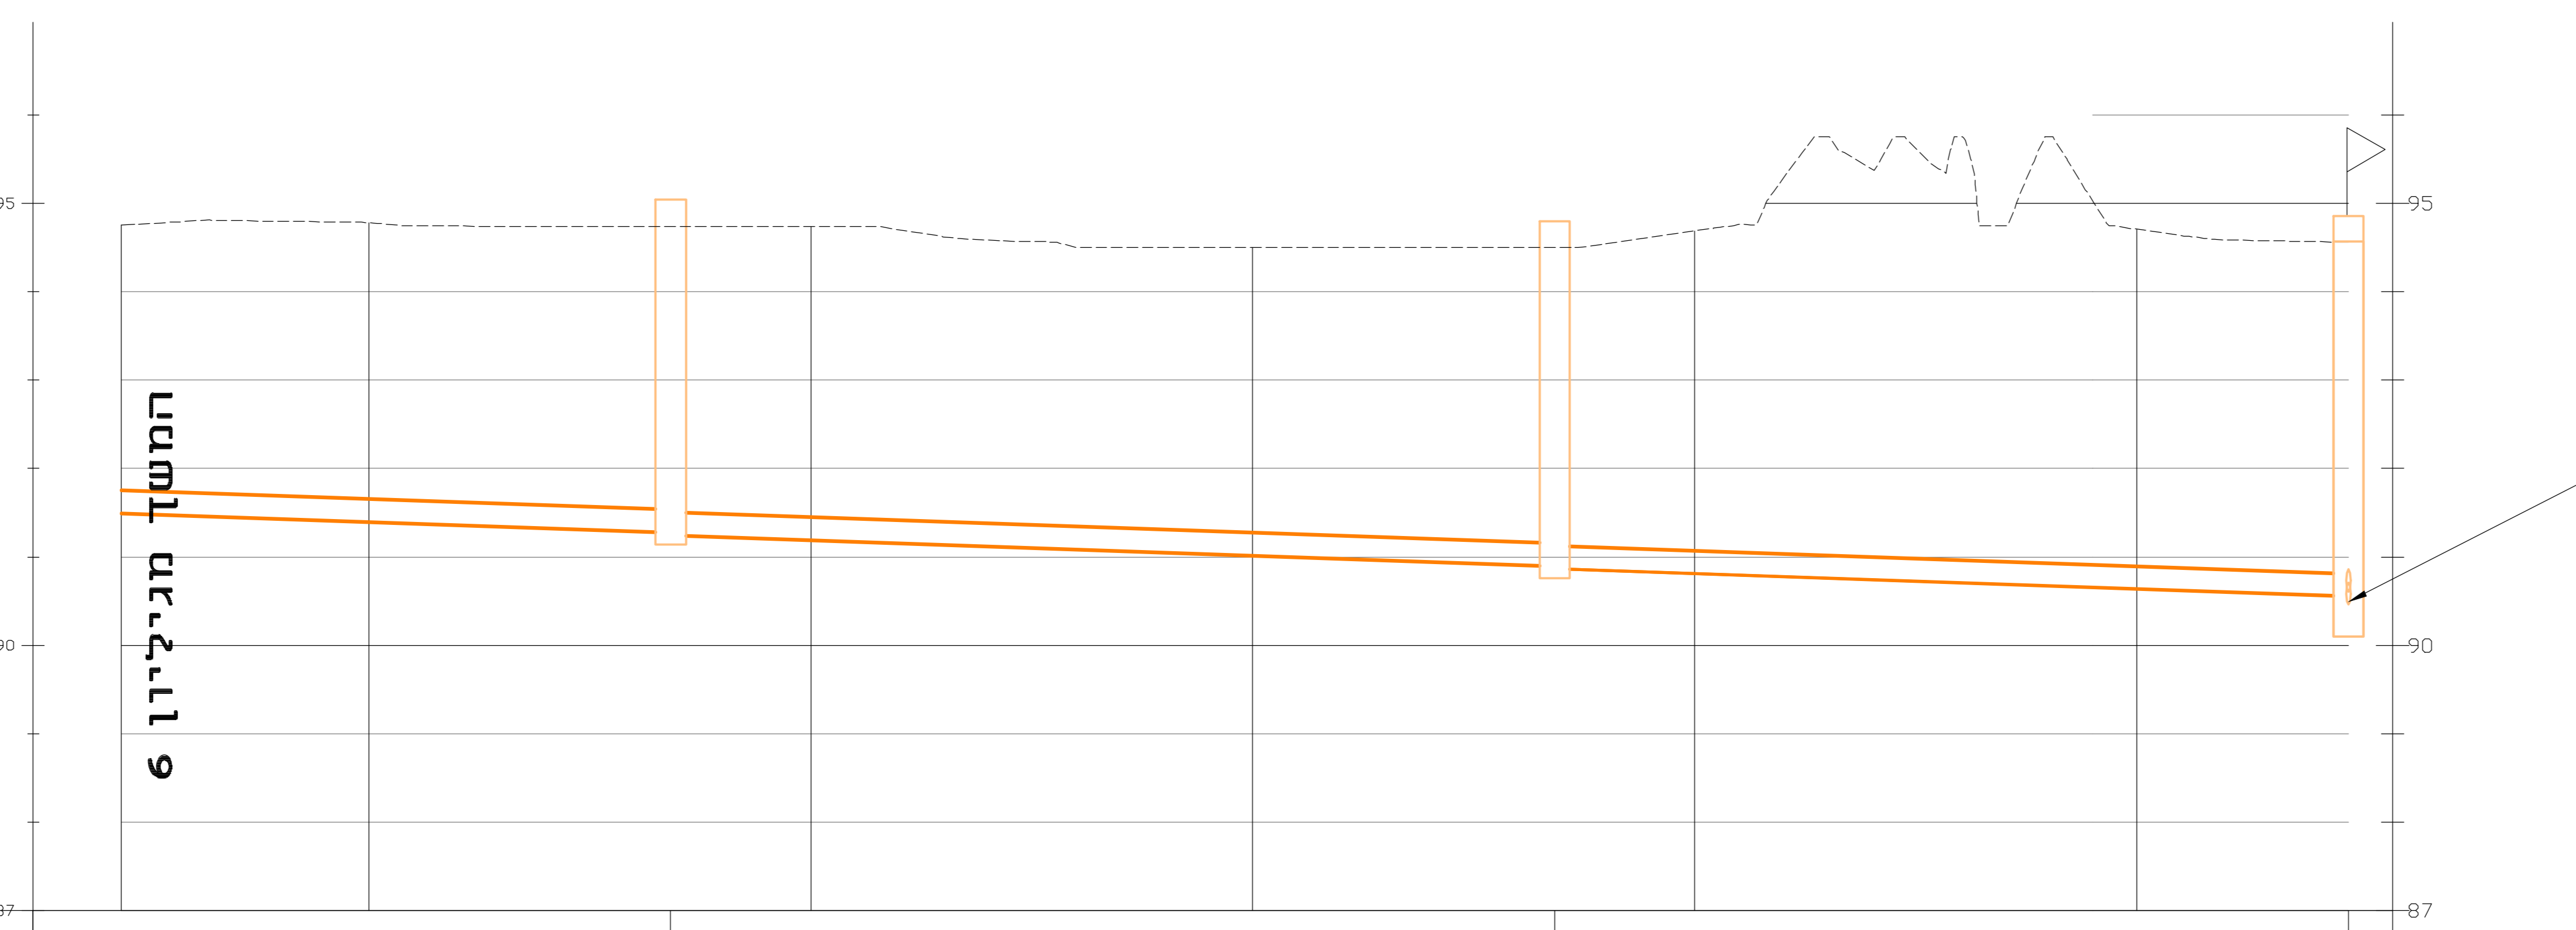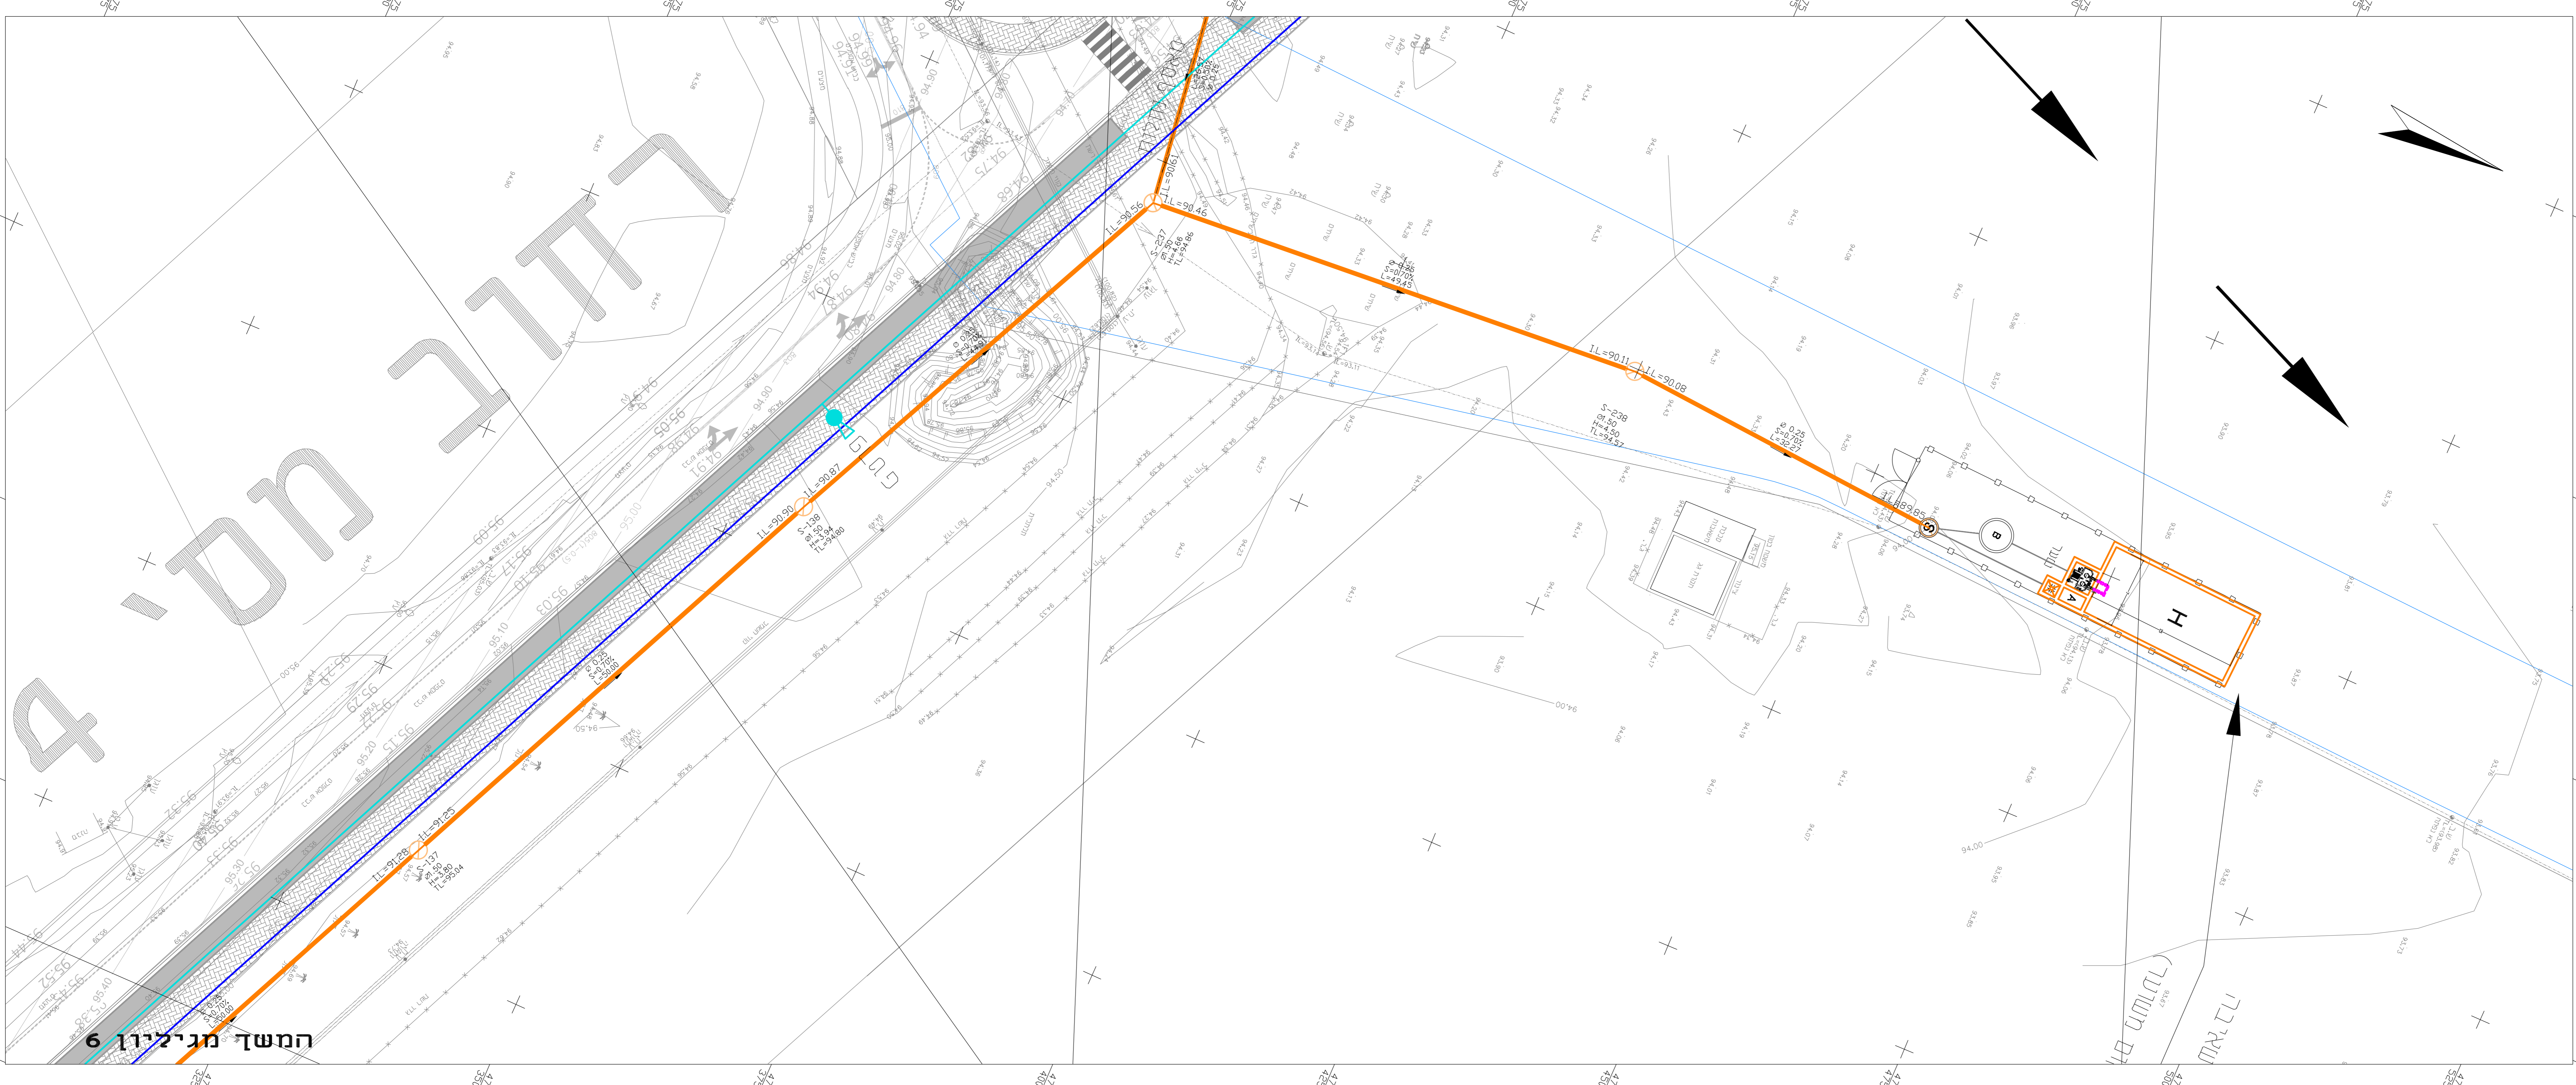

המסוף מגיליון 6

התחברות של קו חמסוף נחלות ראשי

MANHOLE SIZE	מידת רשעה	5-137	5-138	5-237
MANHOLE NAME	קום הרשעה			
EXIST ELEVATION	רום קיים	94.74	94.50	94.25
INVERT LEVEL OF PIPE INOUT	רום קרקעית צנור / נילסח רציאה	90.28	90.28	90.15
MANHOLE BOTTOM	רום קרקעית שוחה	90.28	90.28	90.15
LEVEL/DEPTH	ענקת הרשעה	4.46	4.22	4.10
SLOPES	ענקת מסענו	S=0.70%	S=0.70%	S=0.70%
PIPE DIAMETER	קוטר צנרת (פ)	PVC SN-8 Ø250	PVC SN-8 Ø250	PVC SN-8 Ø250
DISTANCE	מרחק בנייים	50.00	50.00	44.92
CUMULATIVE DISTANCE	מרחק מצנבר			

**אילק**  
 הנדסת סביבה והידרולוגיה  
 רח' הגזון 6  
 טל': 08-6460914  
 פקסי: 08-6460918

שם עבודה: הרחבה - פארן  
 38 נחלות + 27 יח"ד

שם תכנית: תנוחה + חתר  
 27 יח"ד - גיליון 7/7

מס' פרויקט מתכנון: 8970  
 ק"מ: 8970

הוכן עבור: מועצה אזורית - ערבה תיכונה  
 תאריך: 03/05/2019  
 מאת: יוחנו ש.  
 תאריך: 02/01/2019  
 מאת: יוחנו ש.  
 מהדורה: תאריך: תכנון  
 מאת: אשיר

מיקום פרויקט:  
 למברו\DWG\פארן-8970\8970-02-F.dwg  
 שם תוכי גיליונות:  
 שם תוכי הרשעה: 8970-02-27YHD-(7).pdf