


**פרטי מדידה**  
 שם המודד: אלקא מהנדסים (עמי ויעקב) בע"מ  
 סוג מדידה: טופוגרפית 1:250  
 תאריך מדידה: 23/08/2018  
 הערות למדידה:

- מקרא:**
- קו ביוב לביצוע
  - שווה ביוב לביצוע
  - פקק P.V.C לסגירת קצה צינור
  - קו מים שפירים
  - קו מים מליזים

**הערות**

- יש לבדוק את המבט הקיים לפני חילת העבודה, במיוחד במבנים או חיים קיימים.

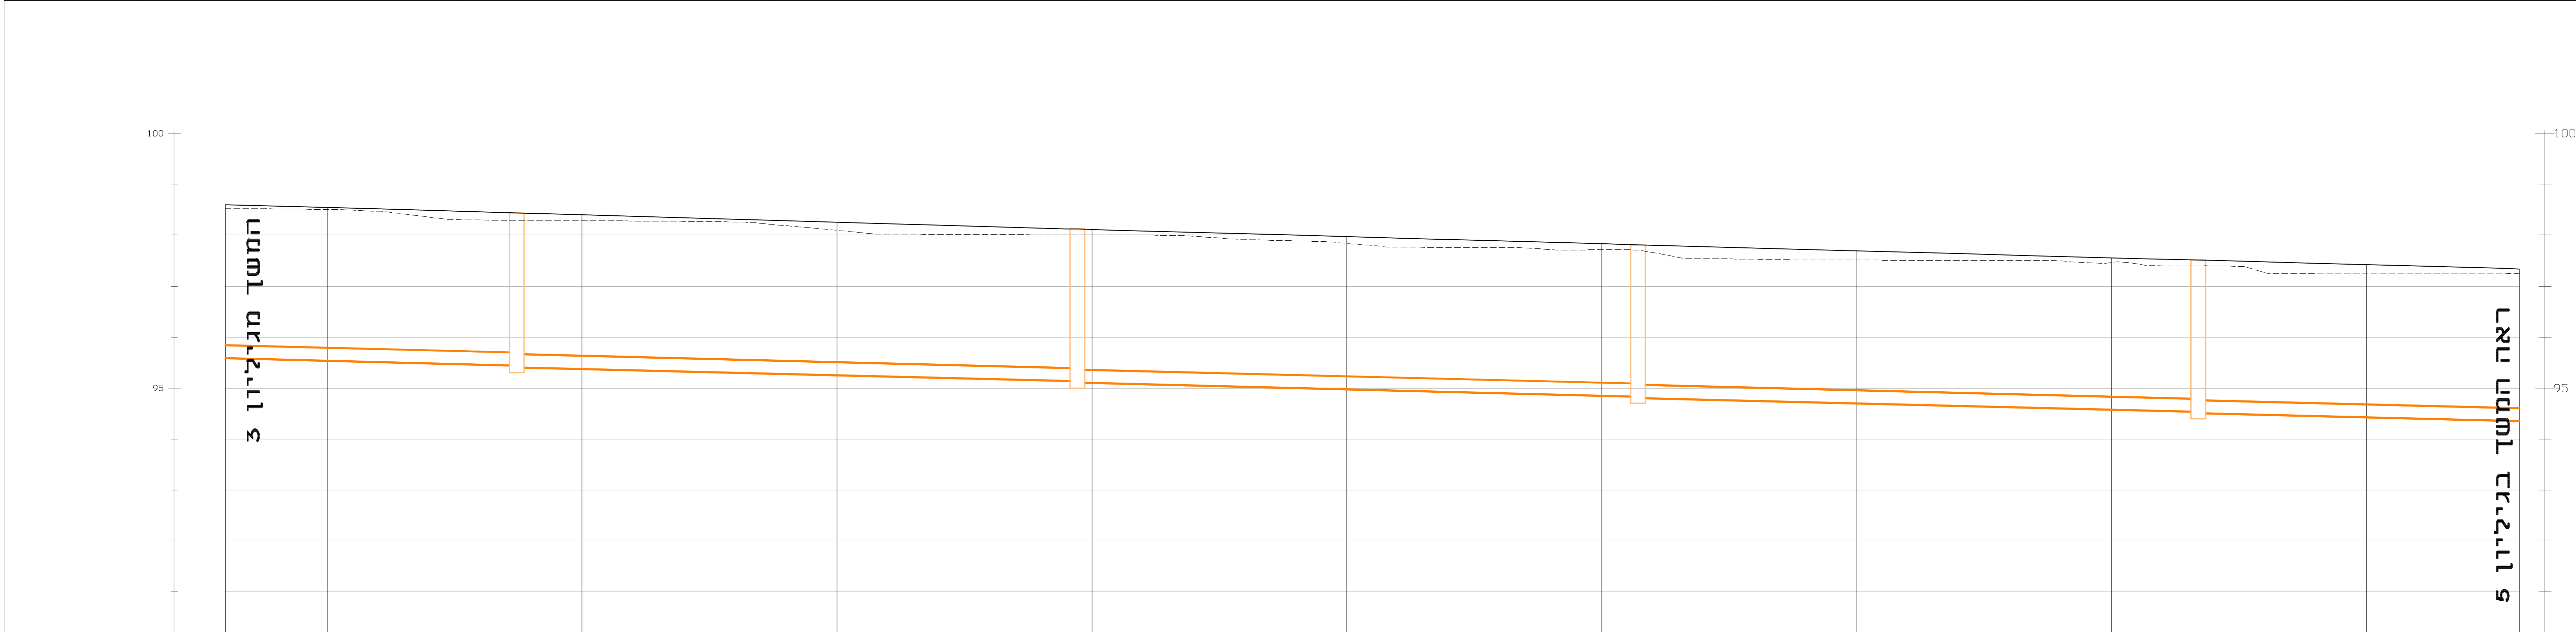

MANHOLE SIZE	מ"ר העמק	מ"ר העמק	מ"ר העמק	מ"ר העמק	מ"ר העמק	מ"ר העמק
MANHOLE NAME	S-219	S-220	S-221	S-222		
EXIST ELEVATION	98.29	98.00	97.71	97.40		
DESIGN ELEVATION	98.29	98.00	97.71	97.40		
SLOPES	S=0.50%	S=0.50%	S=0.50%	S=0.50%		
PIPE DIAMETER	PVC SN-8 #250	PVC SN-8 #250	PVC SN-8 #250	PVC SN-8 #250		
DISTANCE	49.20	54.98	54.98	54.95		
CUMULATIVE DISTANCE						

**איקו**  
 הנדסת סביבה והידרולוגיה  
 רח' הגורן 6  
 טל': 08-6460914  
 פקס': 08-6460918

שם עבודה: הרחבה - פארן  
 38 נחלות + 27 יח"ד

שם תכנית: תנוחה + חתך  
 38 נחלות - גיליון 4/10

מס' פרויקט מתכנן: 8970 | קמ"מ: 1:250

הוכן ע"י: מועצה אזורית - ערבה תיכונה

מרה: תע"ן (ח) | אישור (פ) | תכנון (פ) | נכיון (פ) | אישור (פ)

03 05/08/2019 יוחנו ש. יוחנו ש. אמר א.  
 02 01/04/2019 יוחנו ש. יוחנו ש. אמר א.  
 מתורגם תאריך: תכנון בדק אישור

מיקום פרויקט:  
 למבחן/DWG/פארן-8970/R:\store\8970-02-F.dwg  
 שם תוכנית גיליונות: 8970-02-F.dwg  
 שם תוכנית הרשמה: 8970-02-38N-(4).pdf