


פרטי מדידה
 שם המודד: אלקא מהנדסים (עמי ויעקב) בע"מ
 סוג מדידה: טופוגרפית 1:250
 תאריך מדידה: 23/08/2018
 הערות למדידה:

- מקרא:**
- קו ביוב לביצוע
 - שווהת ביוב לביצוע
 - פקק P.V.C לסגירת קצה צינור
 - קו מים שפירים
 - קו מים מליחים

הערות

- יש לבדוק את מצב הקיים לפני חלפת העבודה, במיוחד במדורים או חדים קיימים
- מקום הצנרת והחלפת הקיים שטח, לאיזור קום קיימים יש לבצע חירוף גישוש נרחב עם חודים רומענים
- יש להסיר את הגובה עם הנדסים המומחים למחזורי (גובה, תנאי, מים וכו')
- יש לשמור על זווית היציאה של 2.5 מעלות מרמת אולם אם צריך אחרת
- יש מקום ככל שאפשר רשימות נדרשים
- להגבית מטה לביצוע קו אם קיים חודי בניה בחופי ומתכנן כל האשרים
- לראות רשימות מפורטות מפורטות, משולב קו
- אין לעשות שימוש בידות מודות חתוך הרעבנית אלא רק בידות רעשמות בחמש
- הצנרת קיי מסורת חבצת מחוזית כ-100 מטר
- יש לשמור על מרחק של 5 מ' מסרי סדורה
- לגירודו לביצע בחלק אכזי 10 מ' קיימות תחלופות הערות שראוהו גישוש יוני
- העמק המבוקר על קירורו יורה את מרחק 20 מ' ממתח כפי אפסלם קיים ראה פחות
- 15 מ' ממתח מתחתית העמק יניקו קיימות
- 20 מ' קיימות קיי מסורת בחוזה רוא שטח

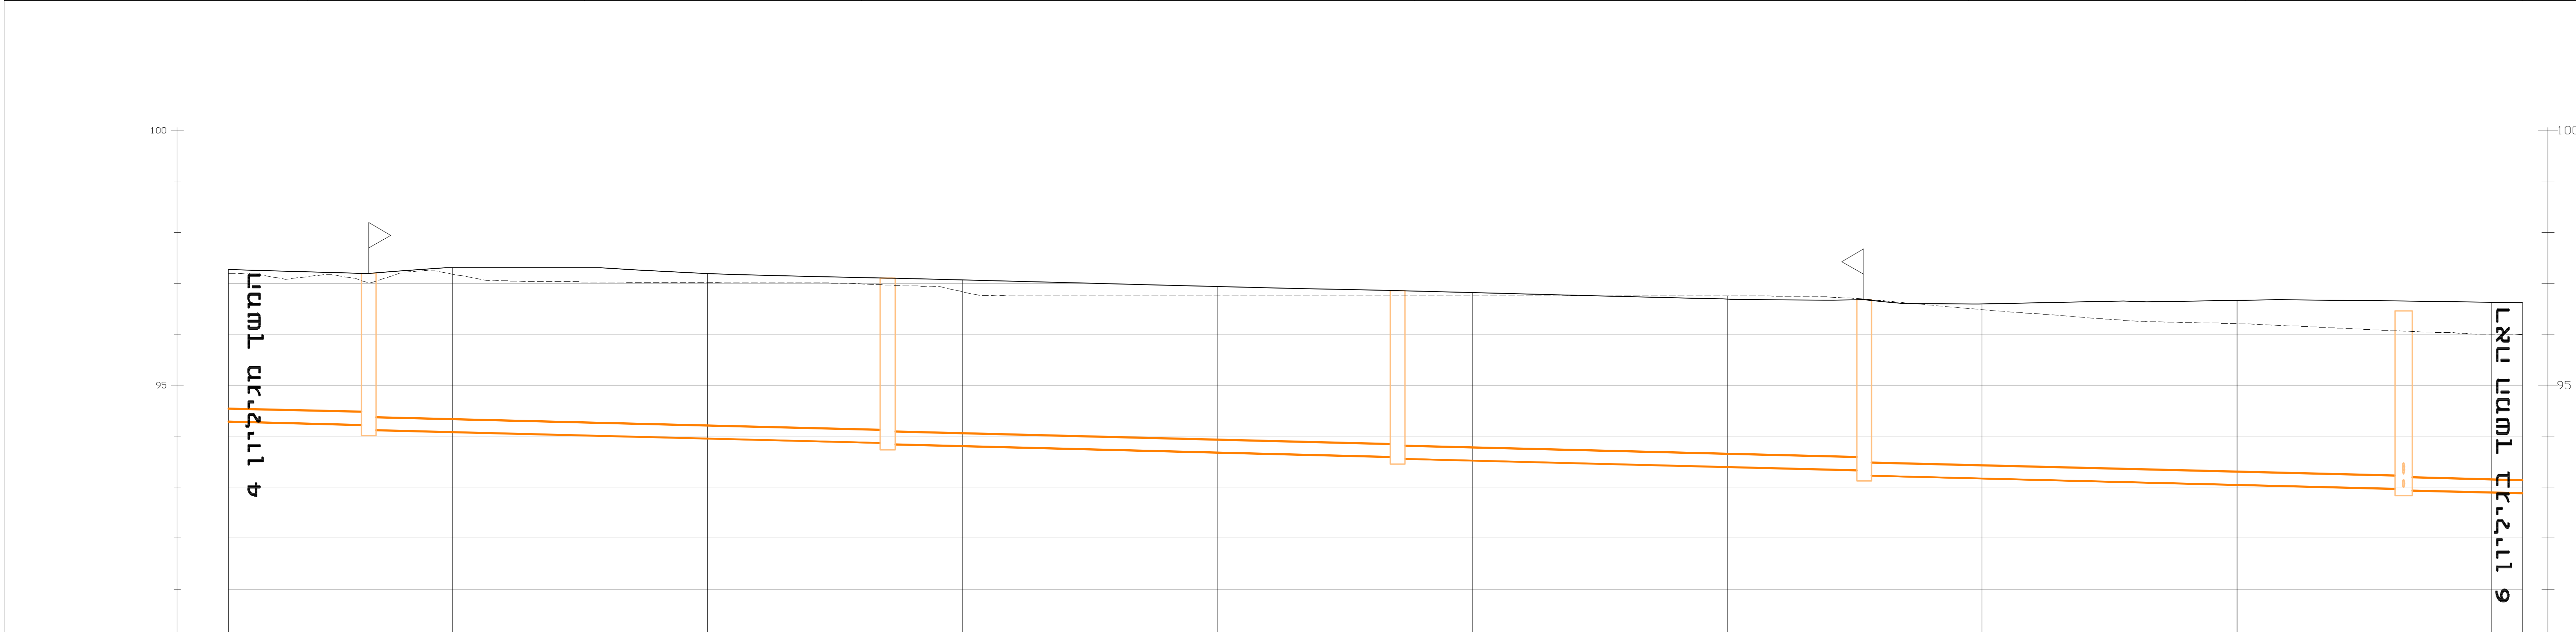

MANHOLE SIZE	פירות העמדה	IL=94.15	IL=93.84	IL=93.53	IL=93.22	IL=92.91	IL=92.60	IL=92.29	IL=91.98
MANHOLE NAME	שם הפוחה	S-223	S-224	S-225	S-226	S-227			
EXIST ELEVATION	רומ קיים	97.00	96.96	96.75	96.60	96.05			
DESIGN ELEVATION	רומ מתוכנן	97.19	97.10	96.85	96.67	96.05			
INVERT LEVEL OF PIPE INOUT	רומ היקעת צנור קניסה וריצ'א	97.01	96.97	96.76	96.61	96.04			
MANHOLE BOTTOM LEVEL DEPTH	רומ היקעת שוהה עמקה הערה	0.18	0.18	0.18	0.18	0.18			
SLOPES	שטת חתוכו	S=0.50%	S=0.50%	S=0.50%	S=0.50%	S=0.50%			
PIPE DIAMETER	מטר צנור חס חירוק בידים	PVC SN-8 Ø250	PVC SN-8 Ø250	PVC SN-8 Ø250	PVC SN-8 Ø250	PVC SN-8 Ø250			
CUMULATIVE DISTANCE	חירוק חצבר	58.26	50.91	50.00	45.76	52.90			

אנקי
 הנדסת סביבה והידרולוגיה
 רח' חגורן 6
 טל': 08-6460914
 פקס: 08-6460918

שם עבודה: הרחבה - פארן 38 נחלות + 27 יח"ד

שם תכנית: תנוחה + חתך 38 נחלות - גיליון 5/10

מס' פרויקט מתכנן: 8970 קנ"מ 1:250

הוכן עבור: מועצה אזורית - ערבה תיכונה

מחנה: תע"פ (F) | אישור (FA) | למכרז (F1) | לביצוע (FC)

03 05/08/2019 יוחנו ש. | אמר א.
 02 01/04/2019 יוחנו ש. | יוחנו ש. | אמר א.
 מחורר: תאריך | תאור | עדיכון / אומכתח / יזום העדיכון | אישר

חיסוד פרויקט:

למכרז/DWG פארן-8970/R:\store\8970-02-F.dwg
 שם מובי גיליונות: B970-02-F.dwg
 שם קובץ הוספה: B970-02-38N-(5).pdf