


**פרטי מדידה**  
 שם המודד: אלקא מהנדסים (עמי ויעקב) בע"מ  
 סוג מדידה: טופוגרפית 1:250  
 תאריך מדידה: 23/08/2018  
 הערות למדידה:

- מקרא:**
- קו ביוב לביצוע
  - שווהת ביוב לביצוע
  - פקק P.V.C לסגירת קצה צינור
  - קו מים שפירים
  - קו מים מליחים

**הערות**

- יש לבדוק את מצב הקיים לפני חילת העבודה, במיוחד בחיבורים אל תאים קיימים
- חיתוך גישים וחיפויים שטוחים, לאיחור קיים קיימים יש לבצע
- יש לשמור את הבניה עם הנדסים המאשרים משותף (גובה, תכול, מים וכו')
- יש לשמור על מרחק מינימום של 2 מ' ממערכת סחיפה, אלא אם צוין אחרת
- יש מקום ככל שאפשר רישיונות נדרשים
- התוכנית מבה לביצוע קו אם קיים חורר בריה בחיפה ותמכמו כל האשרים
- לשאר הרישיונות המהווים מטרות, משולב (2)
- אין לעשות שימוש בריה מודות חתוך רחבתית אלא רק בריה רשומות בחמש
- הצטיית קו מסורת חבצט מחוץ ל-2 מ' ממופץ כדוף
- יש לשמור על מרחק של 5 מ' מסרי ספוח
- לצינור: לביצע בחיבור אכזי 1 מ' וכן פחות מחמת הערות שאולחו גביש יוני
- השטח העובד על קו צינור יורר 2 מ' מוחת לפי אפס קוים ריה פוח
- 15 מ' מחמת מחמת תמכת יניו קיימות
- 20 מ' קיימות קו מסורת בתוחה רוא שטוח

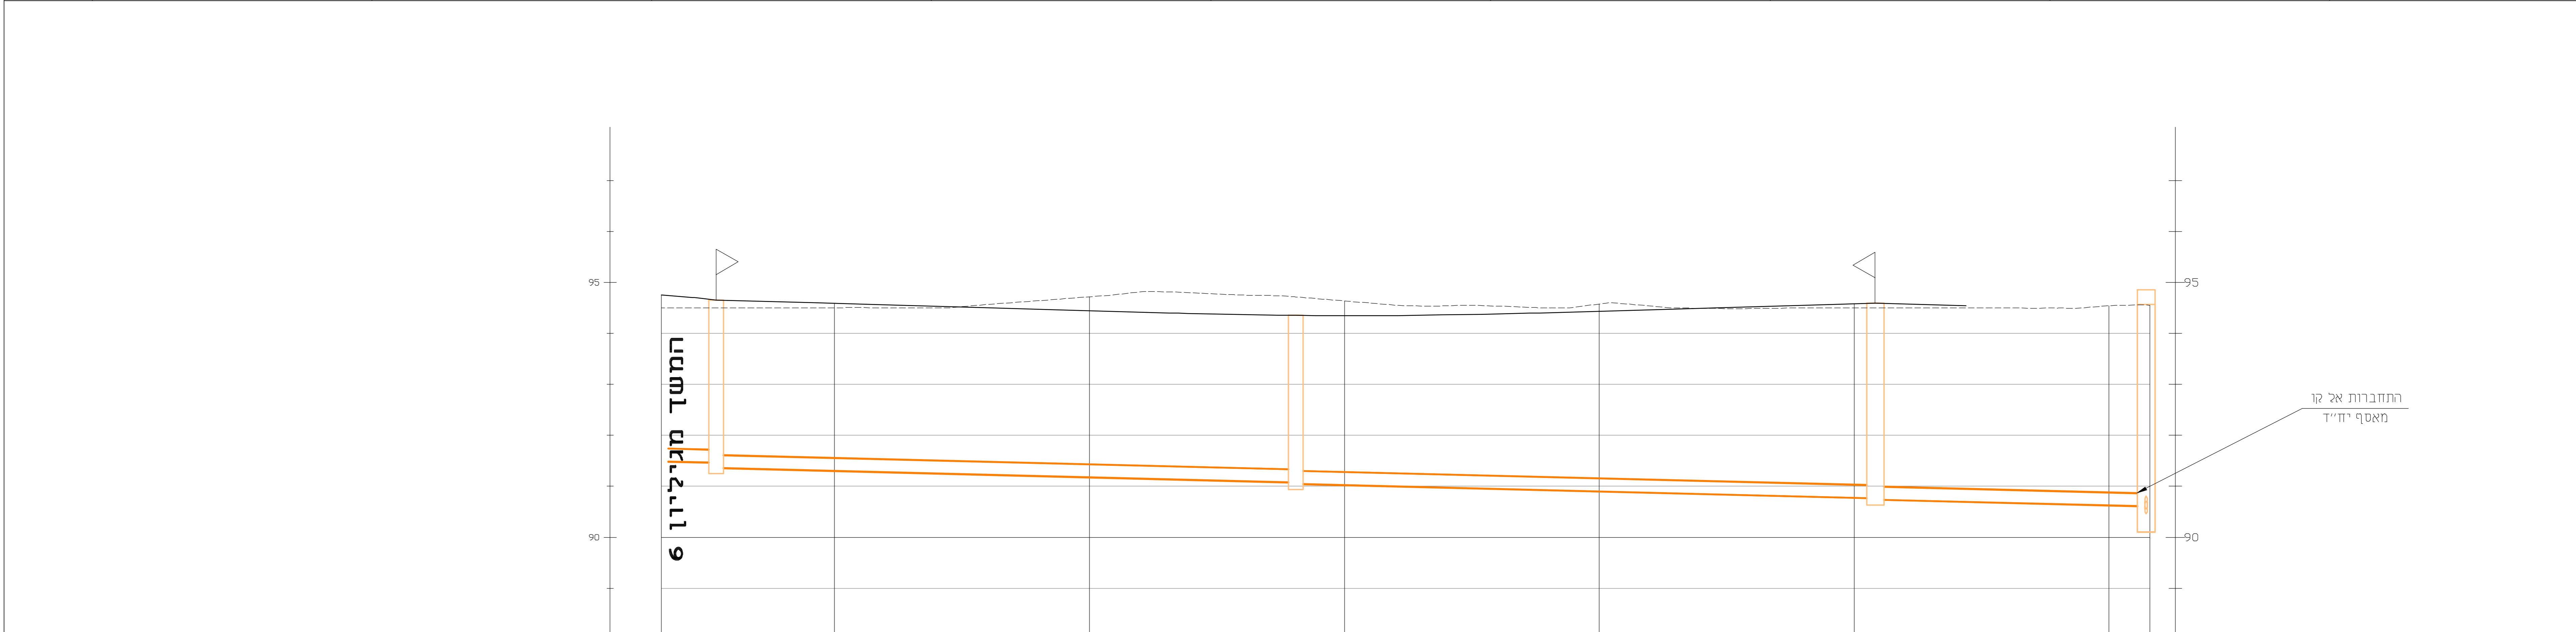

MANHOLE SIZE	מידות המערה	10.25	10.25	10.25	10.25	10.25
MANHOLE NAME	שם המערה	S-234	S-235	S-236	S-237	
EXIST ELEVATION	רום קיים	94.50	94.71	94.50	94.56	
DESIGN ELEVATION	רום מתוכנן	94.56	94.35	94.39	94.56	
INVERT LEVEL OF PIPE IN/OUT	רום קרקעית צנור / כיסוי יציאה	94.57 / 94.58	94.08 / 94.05	94.74 / 94.74	94.56 / 94.56	
MANHOLE BOTTOM LEVEL&DEPTH	רום קרקעית מערה / עומק המערה	10.25 / 0.25	10.25 / 0.25	10.25 / 0.25	10.25 / 0.25	
SLOPES	פגים מוחבן	S=0.50%	S=0.50%	S=0.50%	S=0.50%	
PIPE DIAMETER	קטר צנור (מ)	PVC SN-8 Ø250	PVC SN-8 Ø250	PVC SN-8 Ø250	PVC SN-8 Ø250	
DISTANCE	מרחק ביניים	5.44	56.83	56.83	26.57	
CUMULATIVE DISTANCE	מרחק חסכט					

איר א	03	05.08.19	גדונו תכנית מכרז
איר א	02	01.05.19	הענן תכנון לארז לכיש ג שטחי חוץ ביוב בתום אישור א
איר א	01	15.10.18	גדונו גרסה והספת הביוב בכביש 4 מחמת לכיש קיימים אישור א
מחורר			תאריך / תאריך / תאריך / יום העדכון / אישור

שם עבודה: הרחבה - פארן 38 נחלות + 27 יח"ד

שם תכנית: תנוחה + חתר 38 נחלות - גיליון 7/10

מס' פרויקט מתכנון: 8970 | קנ"מ: 1:250

הוכן עבור: מועצה אזורית - ערבה תיכונה

משרה: געיון (F) | אישור (F) | מכרז (F) | לכיש (F) | תכנון (F)

03 05/08/2019 יוחנו ש. יוחנו ש. אמיר א.

02 01/04/2019 יוחנו ש. יוחנו ש. אמיר א.

מחורר: תאריך / תכנון / בדק / אישור

מיקום פרויקט:

למכרז DWG/פארן-8970/R:\store\8970-02-F.dwg

שם מובי גיליונות: 8970-02-F.dwg

שם קובץ הדפסה: 8970-02-38N-(7).pdf