

פרטי מדידה
 שם המודד: אלקא מהנדסים (עמי ויעקב) בע"מ
 סוג מדידה: טופוגרפית 1:250
 תאריך מדידה: 23/08/2018
 הערות למדידה:

- מקרא:**
- קו ביוב לביצוע
 - שוחת ביוב לביצוע
 - פקק P.V.C לסגירת קצה צינור
 - קו מים שפירים
 - קו מים מליחים

הערות


איר א	03	05.08.19	גודן חנוה מחזר
איר א	02	01.04.19	הענן תנון לארז כביש 20 שטחי חוזר ביוב בתחום אישור א
איר א	01	15.10.18	גודן גודן והספת הביוב בכביש 4 מחוז לכביש יריפה אישור א

מחזור: תאריך / תאור / אמצעות / יזום העדכון / אישור

אנקי
 הנדסת סביבה והידרולוגיה
 רח' חגורן 6
 טל': 08-6460914
 פקסי: 08-6460918

שם עבודה: הרחבה - פארן
 38 נחלות + 27 יח"ד


שם תכנית: תנוחה + חתר
 38 נחלות - גיליון 10/10

מס' פרויקט מתכנן: 8970
 קמ"מ: 1:250

הוכן ע"י: מועצה אזורית - ערבה תיכונה
 תאריך: 03/05/2019
 יזמן: 02/01/2019
 תכנן: א.א. אישור: א.א.


יועץ פרויקט:
 למברו\DWG\פארן-8970\8970-02-F.dwg
 שם מובי גיליונות:
 שם קובץ הדפסה: 8970-02-38N-(10).pdf

ראה המשך בגיליון 3

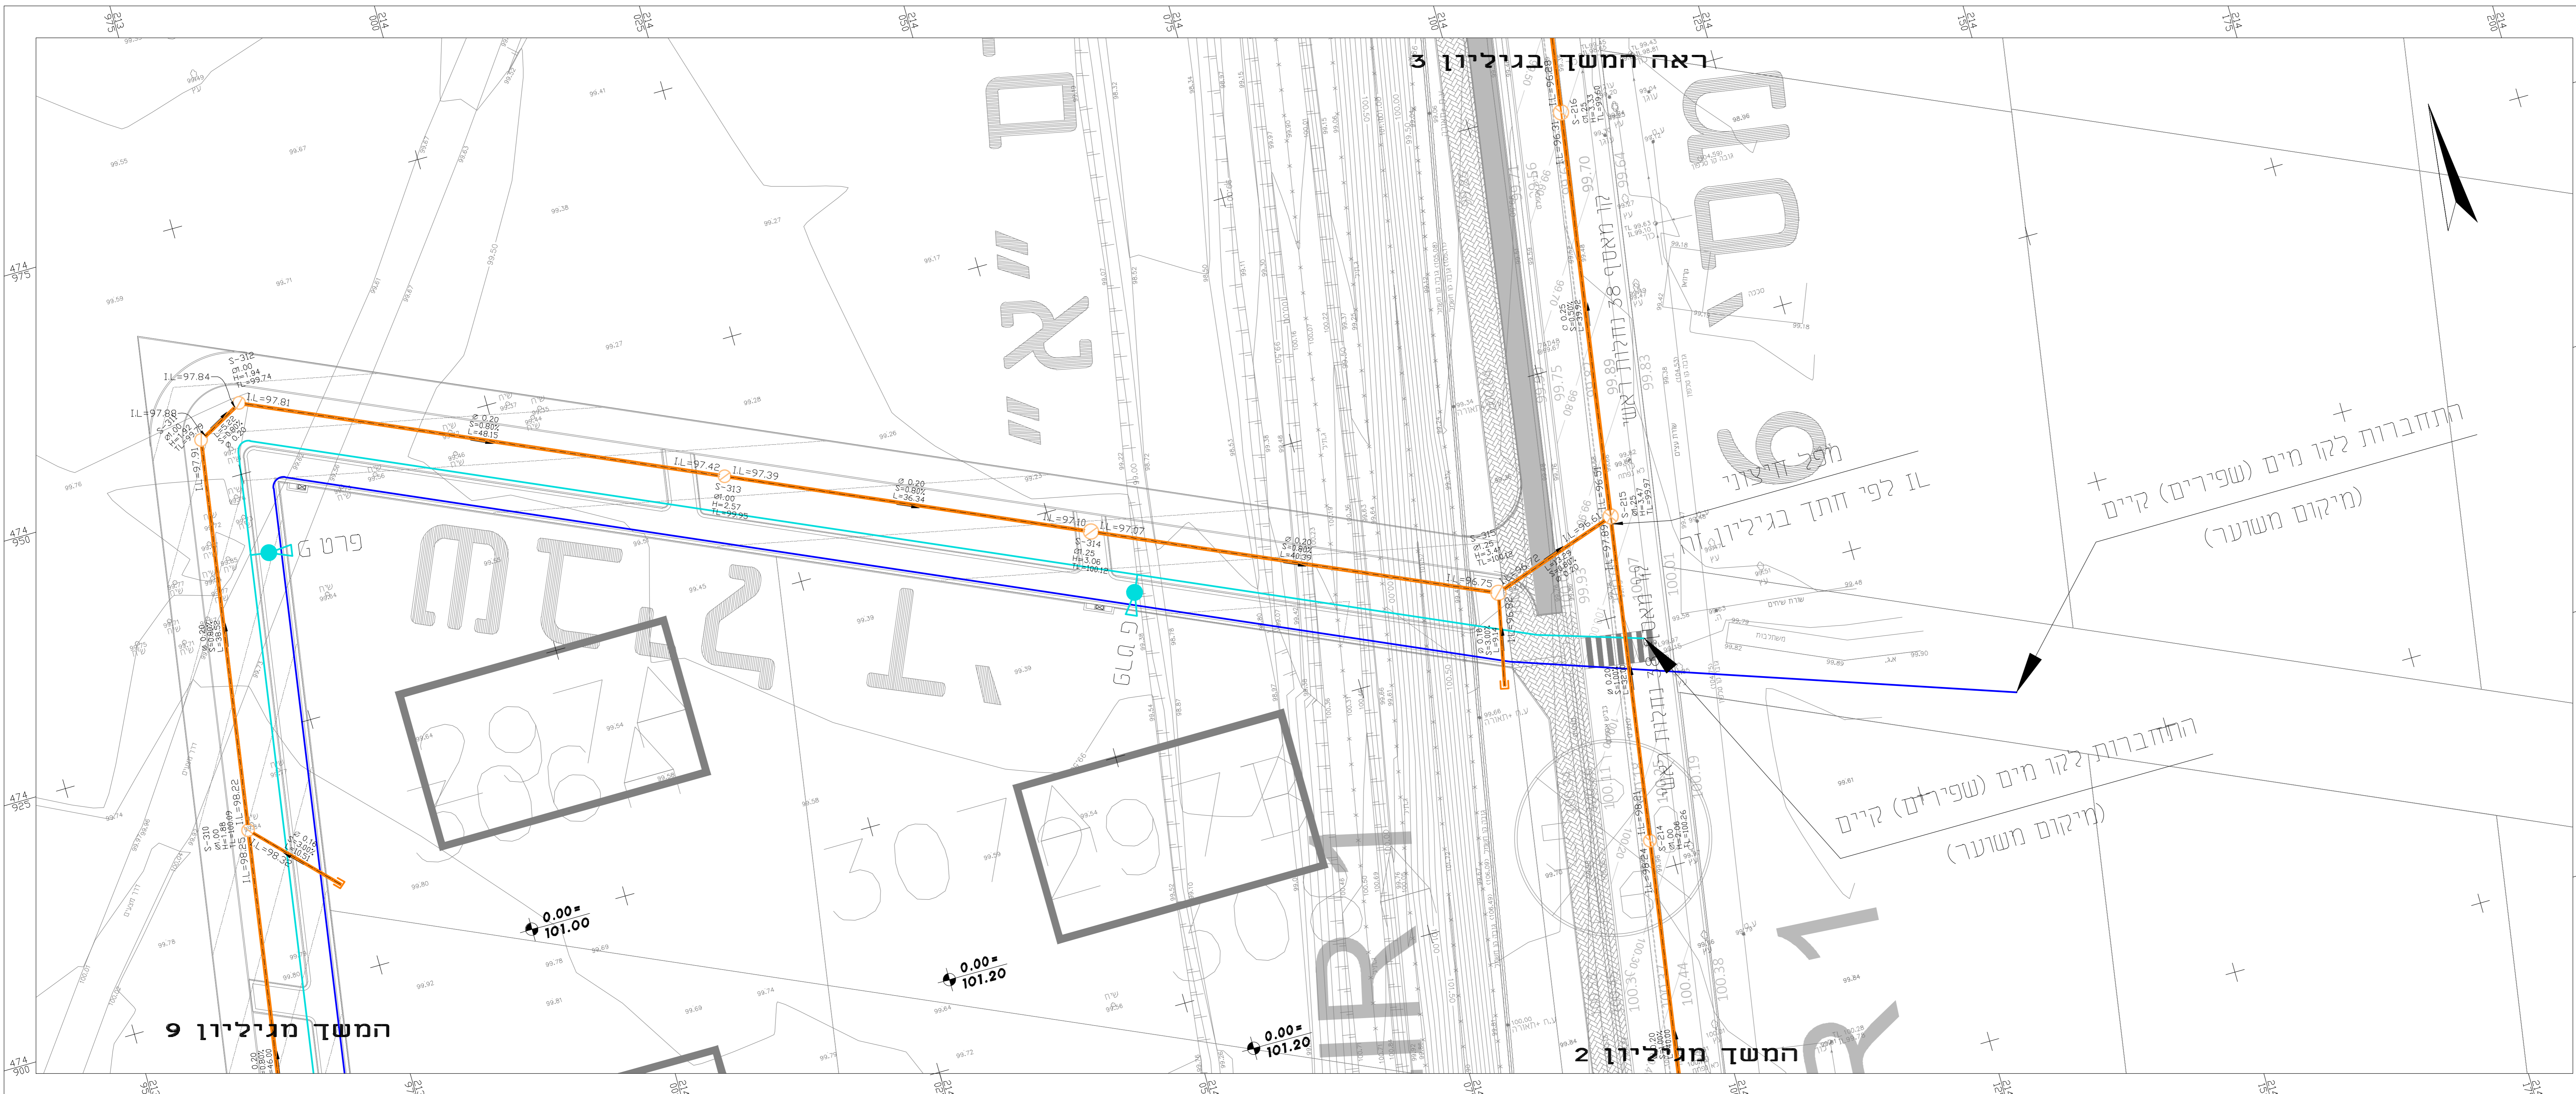

המשך מגיליון 9

המשך מגיליון 2

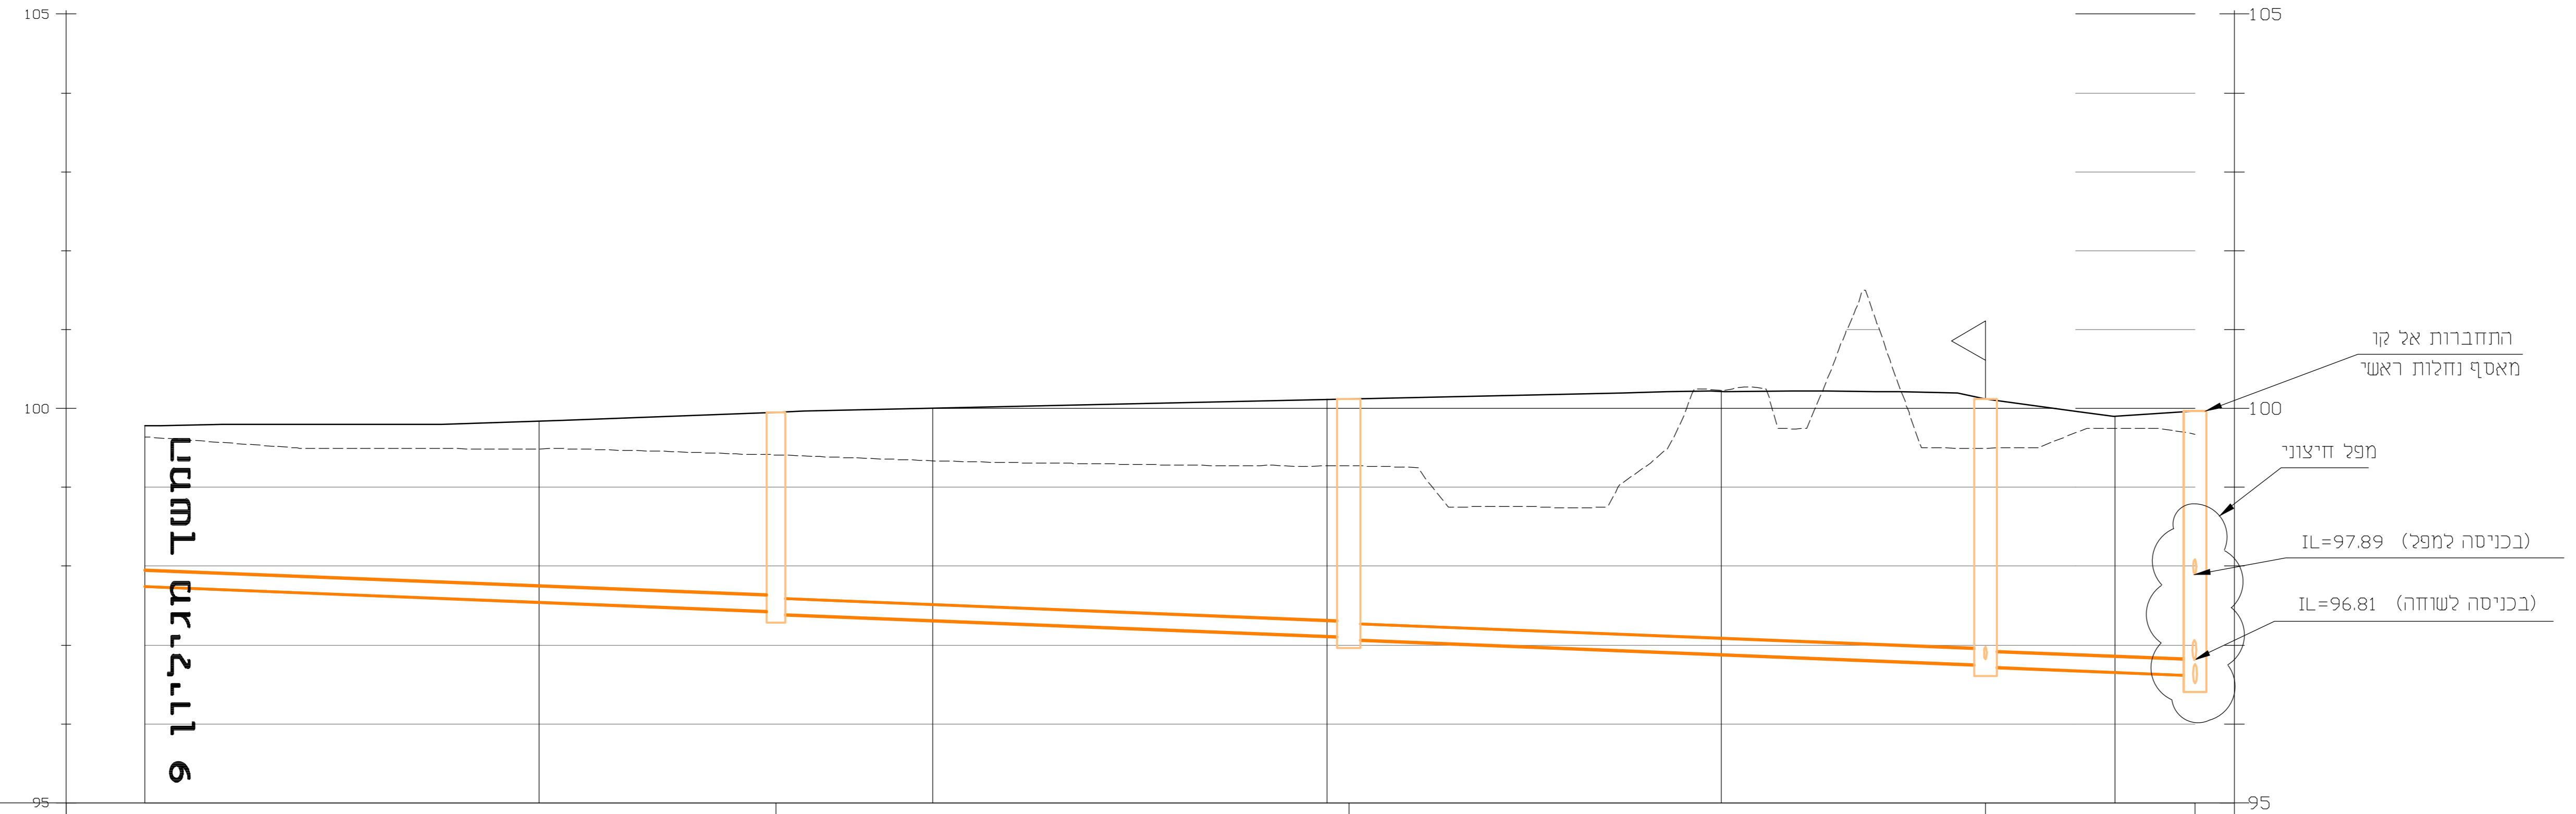

MANHOLE SIZE	פירות רשומה	שם הפירות	EXIST ELEVATION	DESIGN ELEVATION	INVERT LEVEL OF PIPE INOUT	MANHOLE BOTTOM	LEVEL DEPTH	SLOPES	PIPE DIAMETER	DISTANCE	CUMULATIVE DISTANCE
