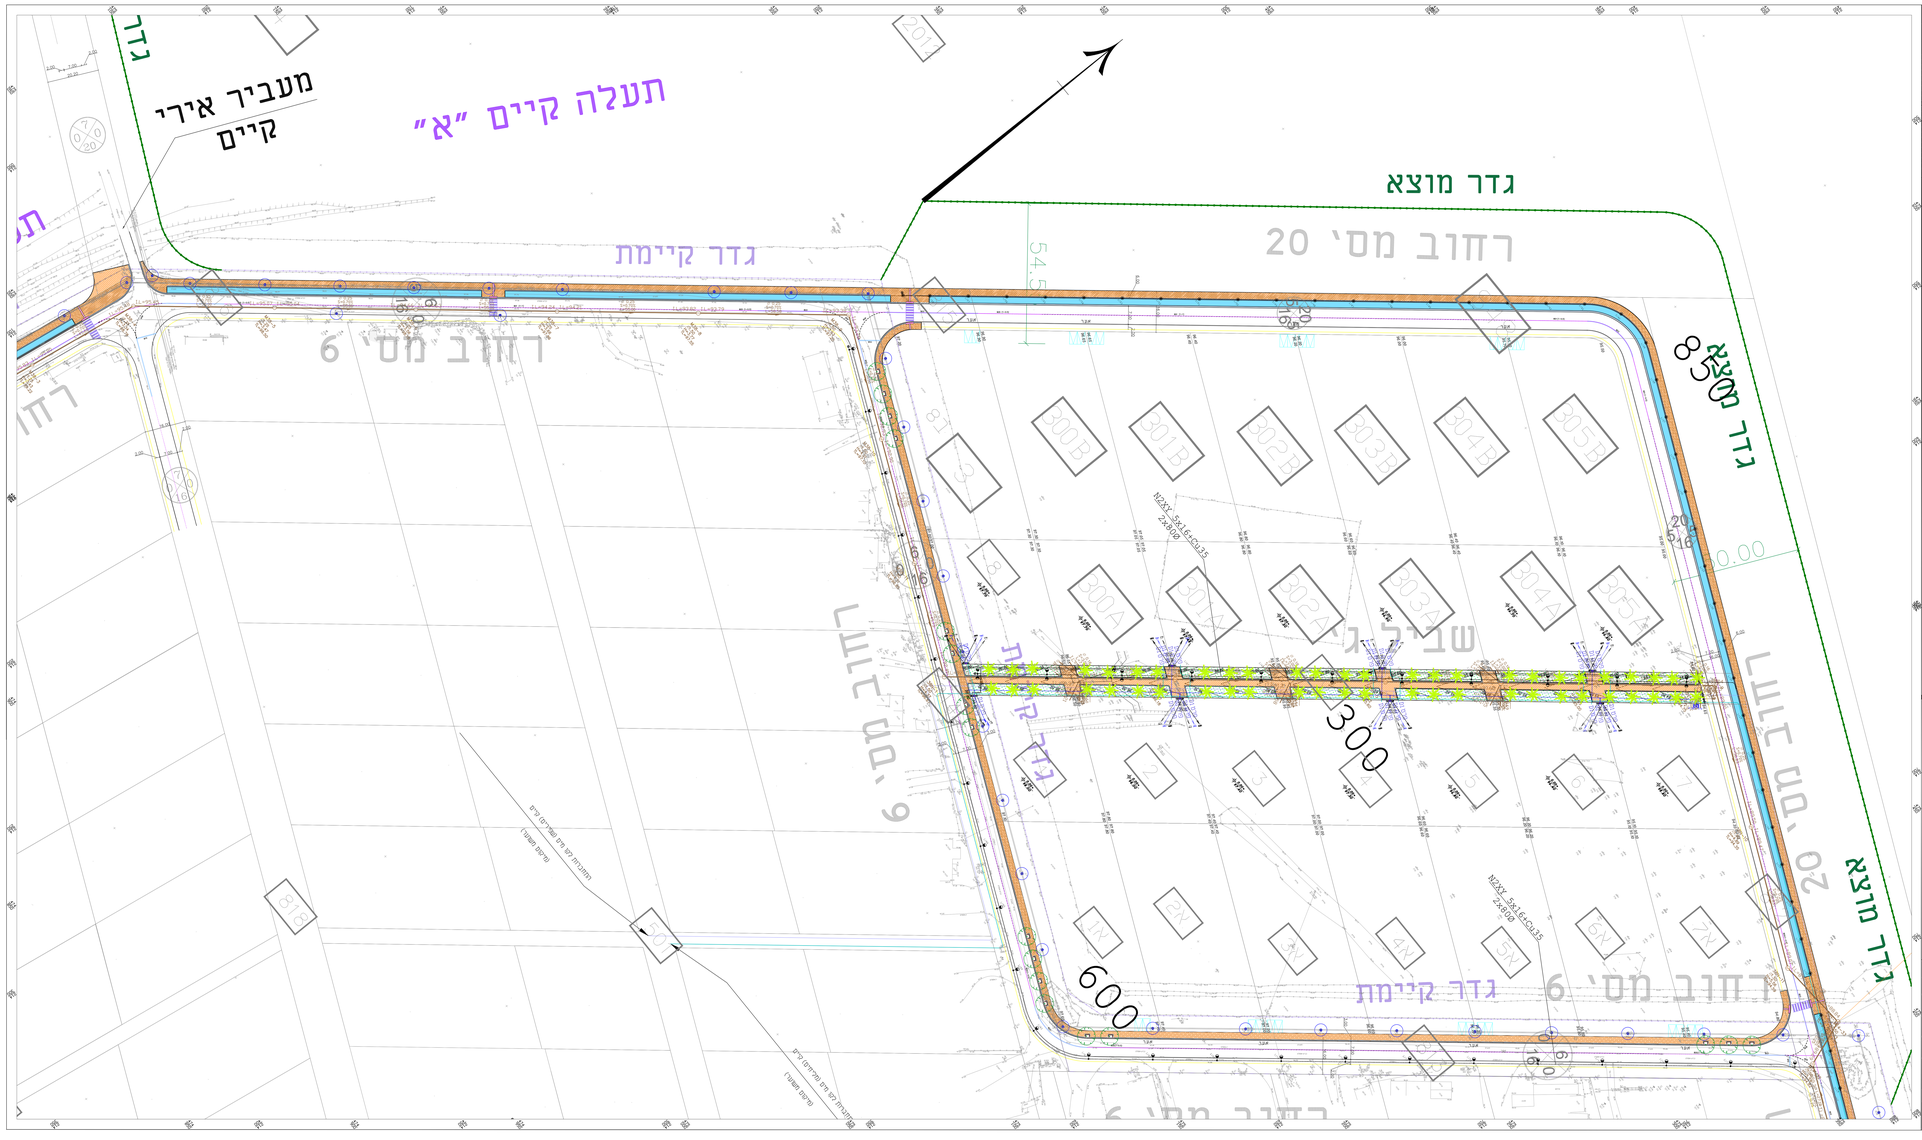

מקרא :

- שטח מגונן
- ריצוף מאבן מאולבנת קטאפולט עוז תבורי מסטר
- ריצוף מאבן מאולבנת סאנט מלה עוז אפר
- ריצוף מאבן סימון לעוורים עם בליטות
- ריצוף מאבן סימון לעוורים עם חצים
- שביל אופנים
- פחח לעגו מאבן גו
- עץ חדש

הערות

1- יש לבצע את פרטי הריצוף בהתאם לתוכנית הפרטים.

2- יש לשמר את העצים המסומנים.

3- האומטריה של הרחובות בהתאם לתוכנית של יועץ הבטיחות.

4- יש להתאים את הריצופים בהתאם לתוכנית האומטריה של הבטיחות המפורטים בחוברת הפרטים.

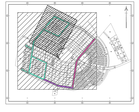

הבנין אינו בבניה חדשה המשמש	לעיון		מהדורה
על כל מי המעוניין או מבטח עליו לוודא נכונות			
המצב שלו ולבדוק אם אין שינויים.			
המצב שלו. הבנין הוא על מגרש	לאישור		
את המשמש בתוכנית זו בצבע אדום			
לא יוסמך בלתי מי המוסמך.			

שם הפרויקט: **מושבה אזורית ערבה תיכונה**

שם המגרש: **מושב פארן**
38 יח"ד

שם הנושא: **תוכנית כללית**

8	מס' בקרה	מס' גרסא	