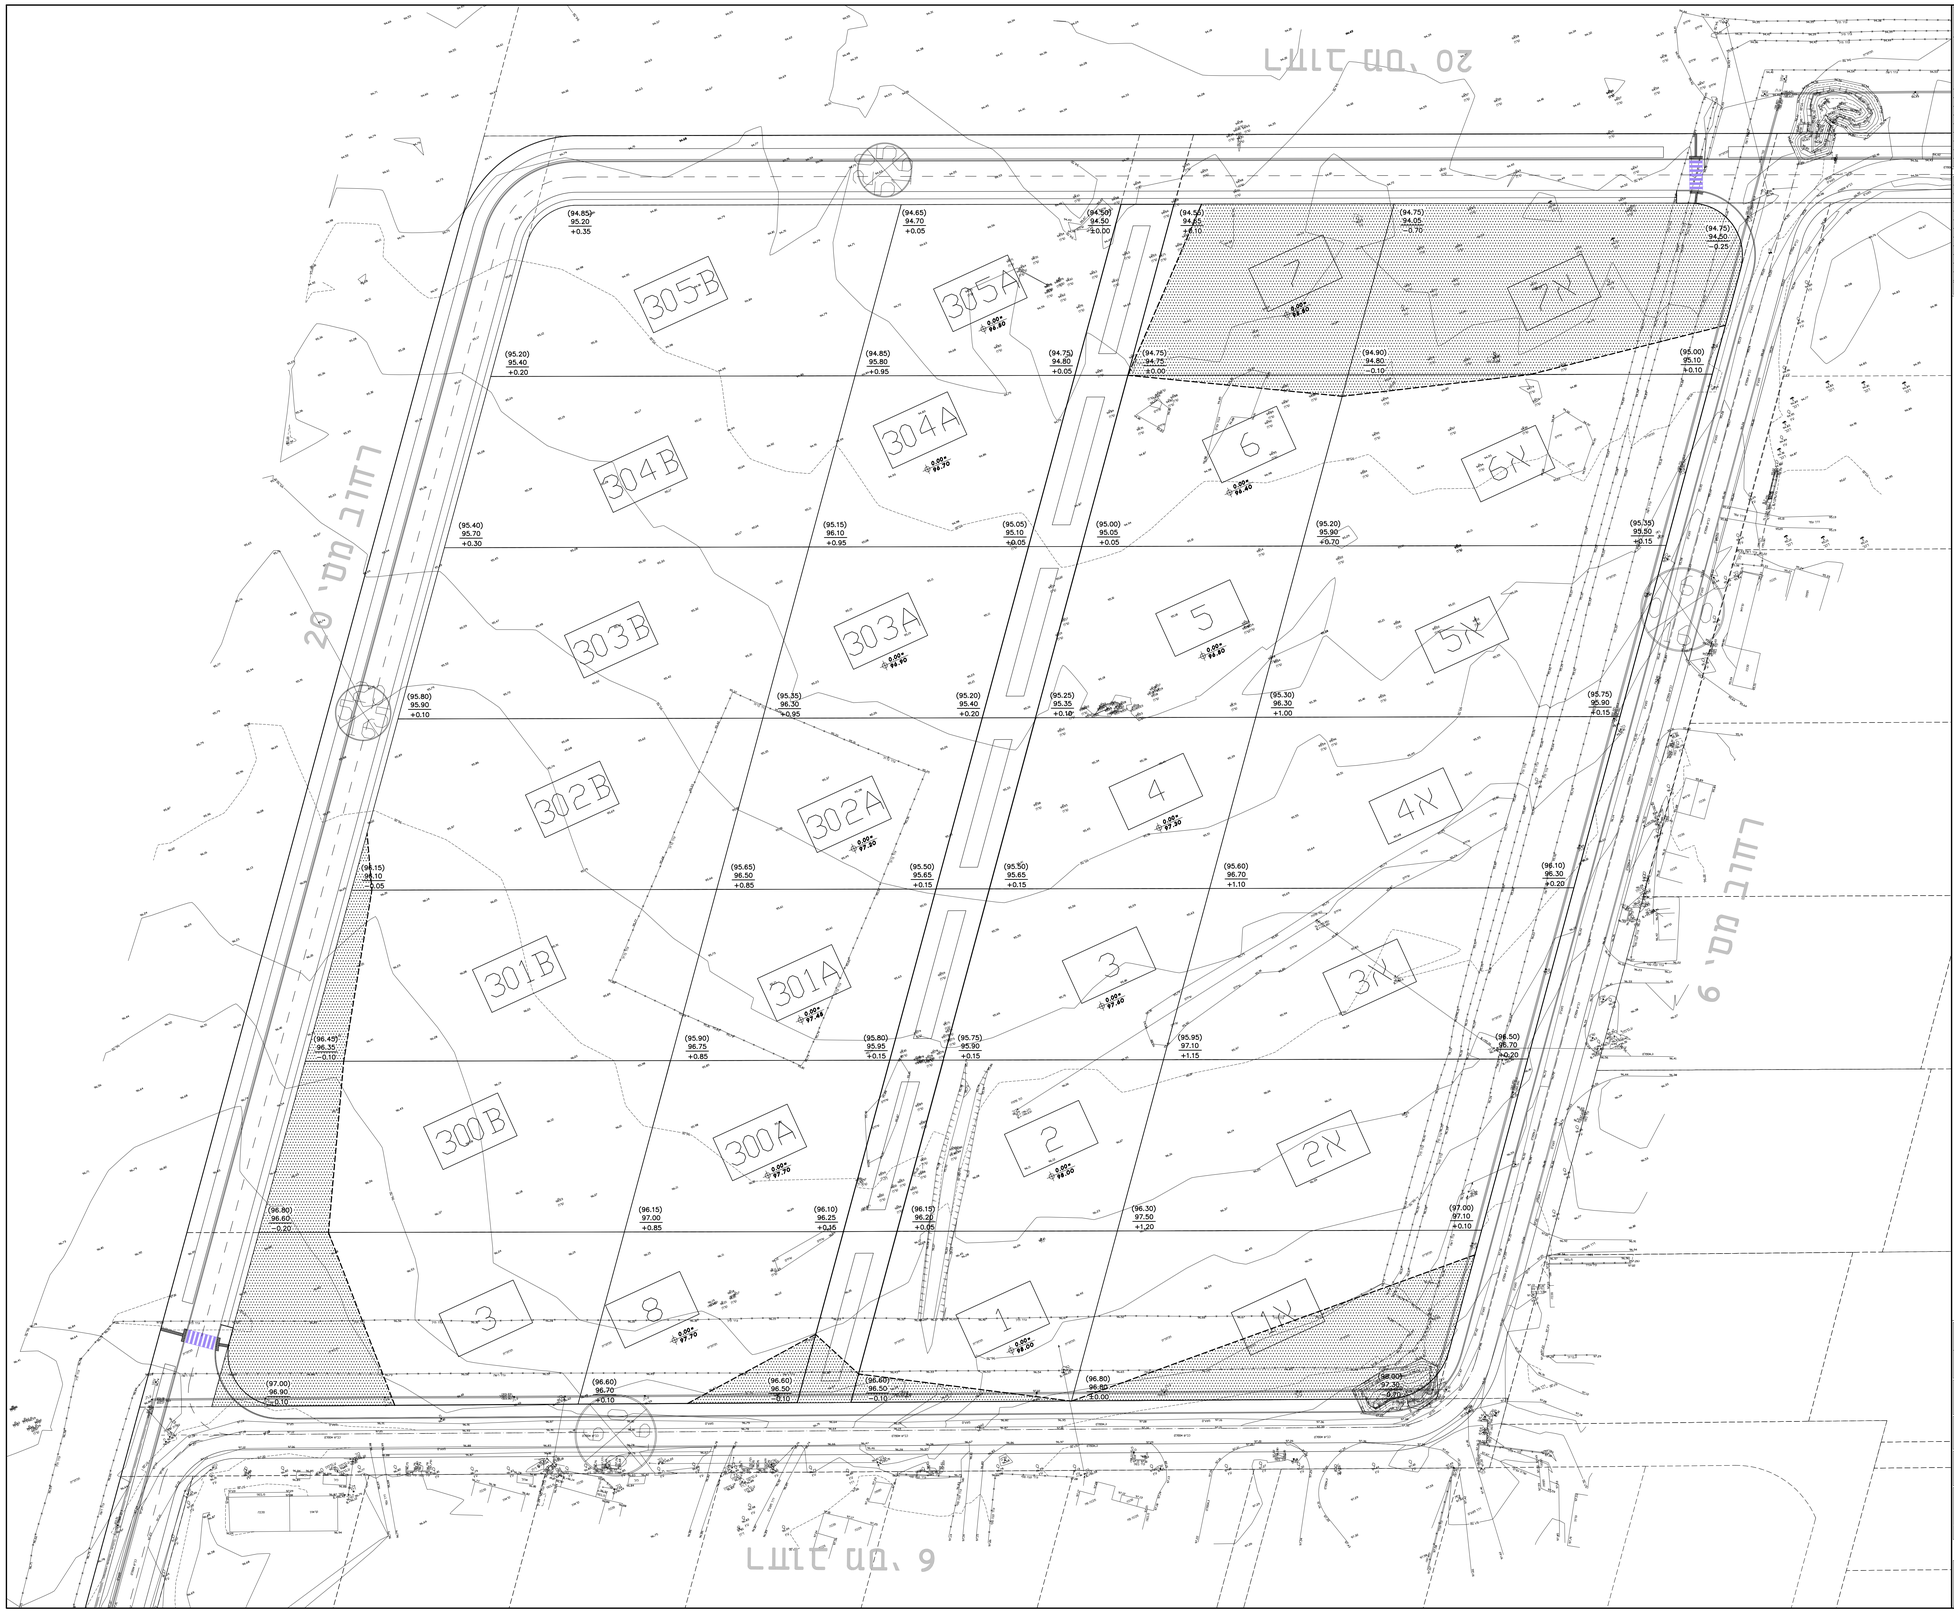

תפוצה	
תאריך	

תאריך	מס'	שינויים	ביצע

מקרא:

גובה קיים → (95.35)
גובה מתוכנן → 95.50
מדבג → +0.15
שטח בחפירה
שטח במילוי

כמויות עבודות עפר

מגרשים			
סה"כ	מילוי	30770	מ"ק
סה"כ	חפירה	1490	מ"ק

מעבר ציבורי			
סה"כ	מילוי	320	מ"ק
סה"כ	חפירה	10	מ"ק

הערות:

1) תכנית עבודות עפר מבוססת על תכנית מדידה של המודד _____ מתאריך _____

2) כל המפלסים המתוכננים המופיעים בתכנית זו הם 30- ס"מ מתחת המפלסים המתוכננים הסופיים.

3) יש לבצוע קירות במגרשים לפני ביצוע עבודות עפר.

4) ביצוע עבודות עפר ליד קירות ומבנים קיימים ייעשה באופן זהיר ובכלים שלא יפגעו בהם.

5) באיזורי מילוי ובאיזור תחתית הבניין, יש לקבל הנחיית מוועץ הקרקע בכל הקשור:
א. לסוג המילוי
ב. להתארגנות קרקע
ג. להידוק מבוקר.

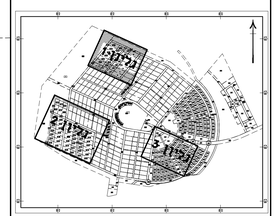

לביצוע	לאישור	לעיון	למכרז

המזמין:
מועצה אזורית ערבה תיכונה

הפרויקט:
מושב פארן

הגליון:
תכנית עבודות עפר
גליון 1

1

מס' תוכנית	P-Aran-1	שם קובץ	Aran-Ign-1
		תכנון:	אילנה
קנ"מ	1:500	שרטוט:	
		איכות:	
תאריך:	20/6/2018	בדיקה:	
		איכות:	
מהדורה			

הנכבדת אורא כבריכת המרחות והתאמתן
על כל אי התאמה או טעות עליו להודיע למתכנן.
אין לבצוע מדידות במדידה גרפית מן התכנית.
למתכנן שמורה זכות היתרים על תכנית זו.
אין להשתמש בתכנית זו לבצוע שינויים
ללא הסכמה בכתב של המתכנן.

אילנה קדמן - אדריכלות נוף
רח' גוכני זו רמת גן מיקוד 52224
נייד: 054-4827037 פקס: 03-6312817
E-mail: leeds1@netvision.net.il