מאושר בהיבט הנגישות
בכפוף להנחיות הנגישות לפרויקט.

אדר' בנסל פזלי
מורשת נגישות מתו"ס

מס' רישיון 110
יוסי שחר
יעוץ בטיחות
וניהול סיכונים בע"מ
27/11/2019

מקרא

- נקי גובה
- ג. רצפה 263.04
- שוחת ביוב
- כניסה\יציאה משוחה
- עץ ומספרו
- קו מתח
- מבנה\בית
- משטחי גגות
- אבן שפה
- קו בניין
- גבול חלקה
- גבול מגרש
- נקי גבול ישנה 625
- נקי גבול חדש 629
- קו גובה מתוכנן -156.60

1. מתקן 'אקסטרים עוז 5015
2. מתקן 'קן הצפור 2411
3. ספסל
4. שלחן
5. ברזיה
6. אריח קקי"ל
7. שלט קקי"ל
8. אשפתון
9. עמוד תאורה

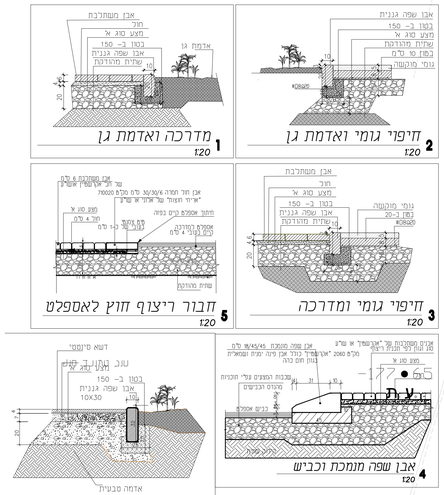

24-11-19/17:05:20/IDG-sk021.dwg

תאריך	מס'	שינויים
24112019	1	עדכון כללי.

תאריך	מס'	תפוצה

גן משחקים
מושב עידן

גני קקי"ל	
תכנית 1:100	
פרטים 1:20	
DRAWING NO :	01
תאריך / קנ"מ / שרטט / אשר	
FILE NAME - IDG-sk02	גליון במידות 817X1165 mm

שירן בהגן אדריכלים
בורוכא 26 תל אביב 6936426
טל' 054-4949133 טל' 052-3665951
ushiran@gmail.com

המבצע אחראי לבדיקת התכניות והתאמתן למקום
על כל טעות או אי התאמה עליו להודיע למתכנן
אין לקבוע מידות עייי מדידה מהשרטוט ©

A0-1:50, A1-1:75, A2-1:100

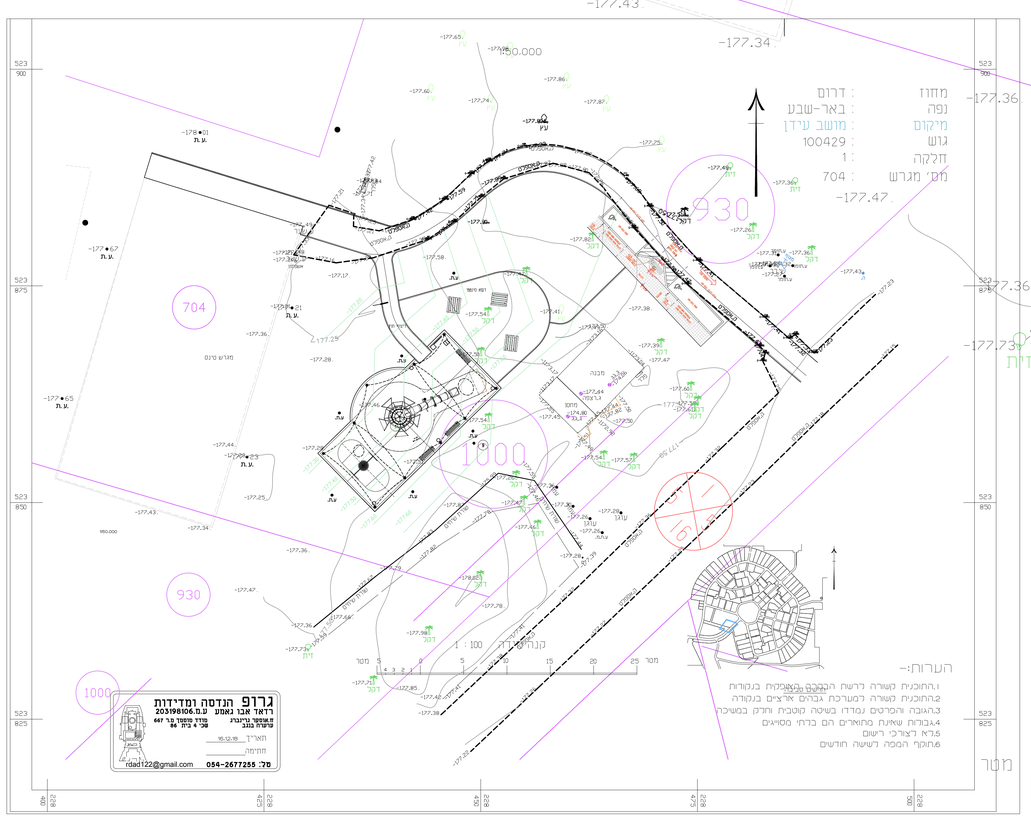

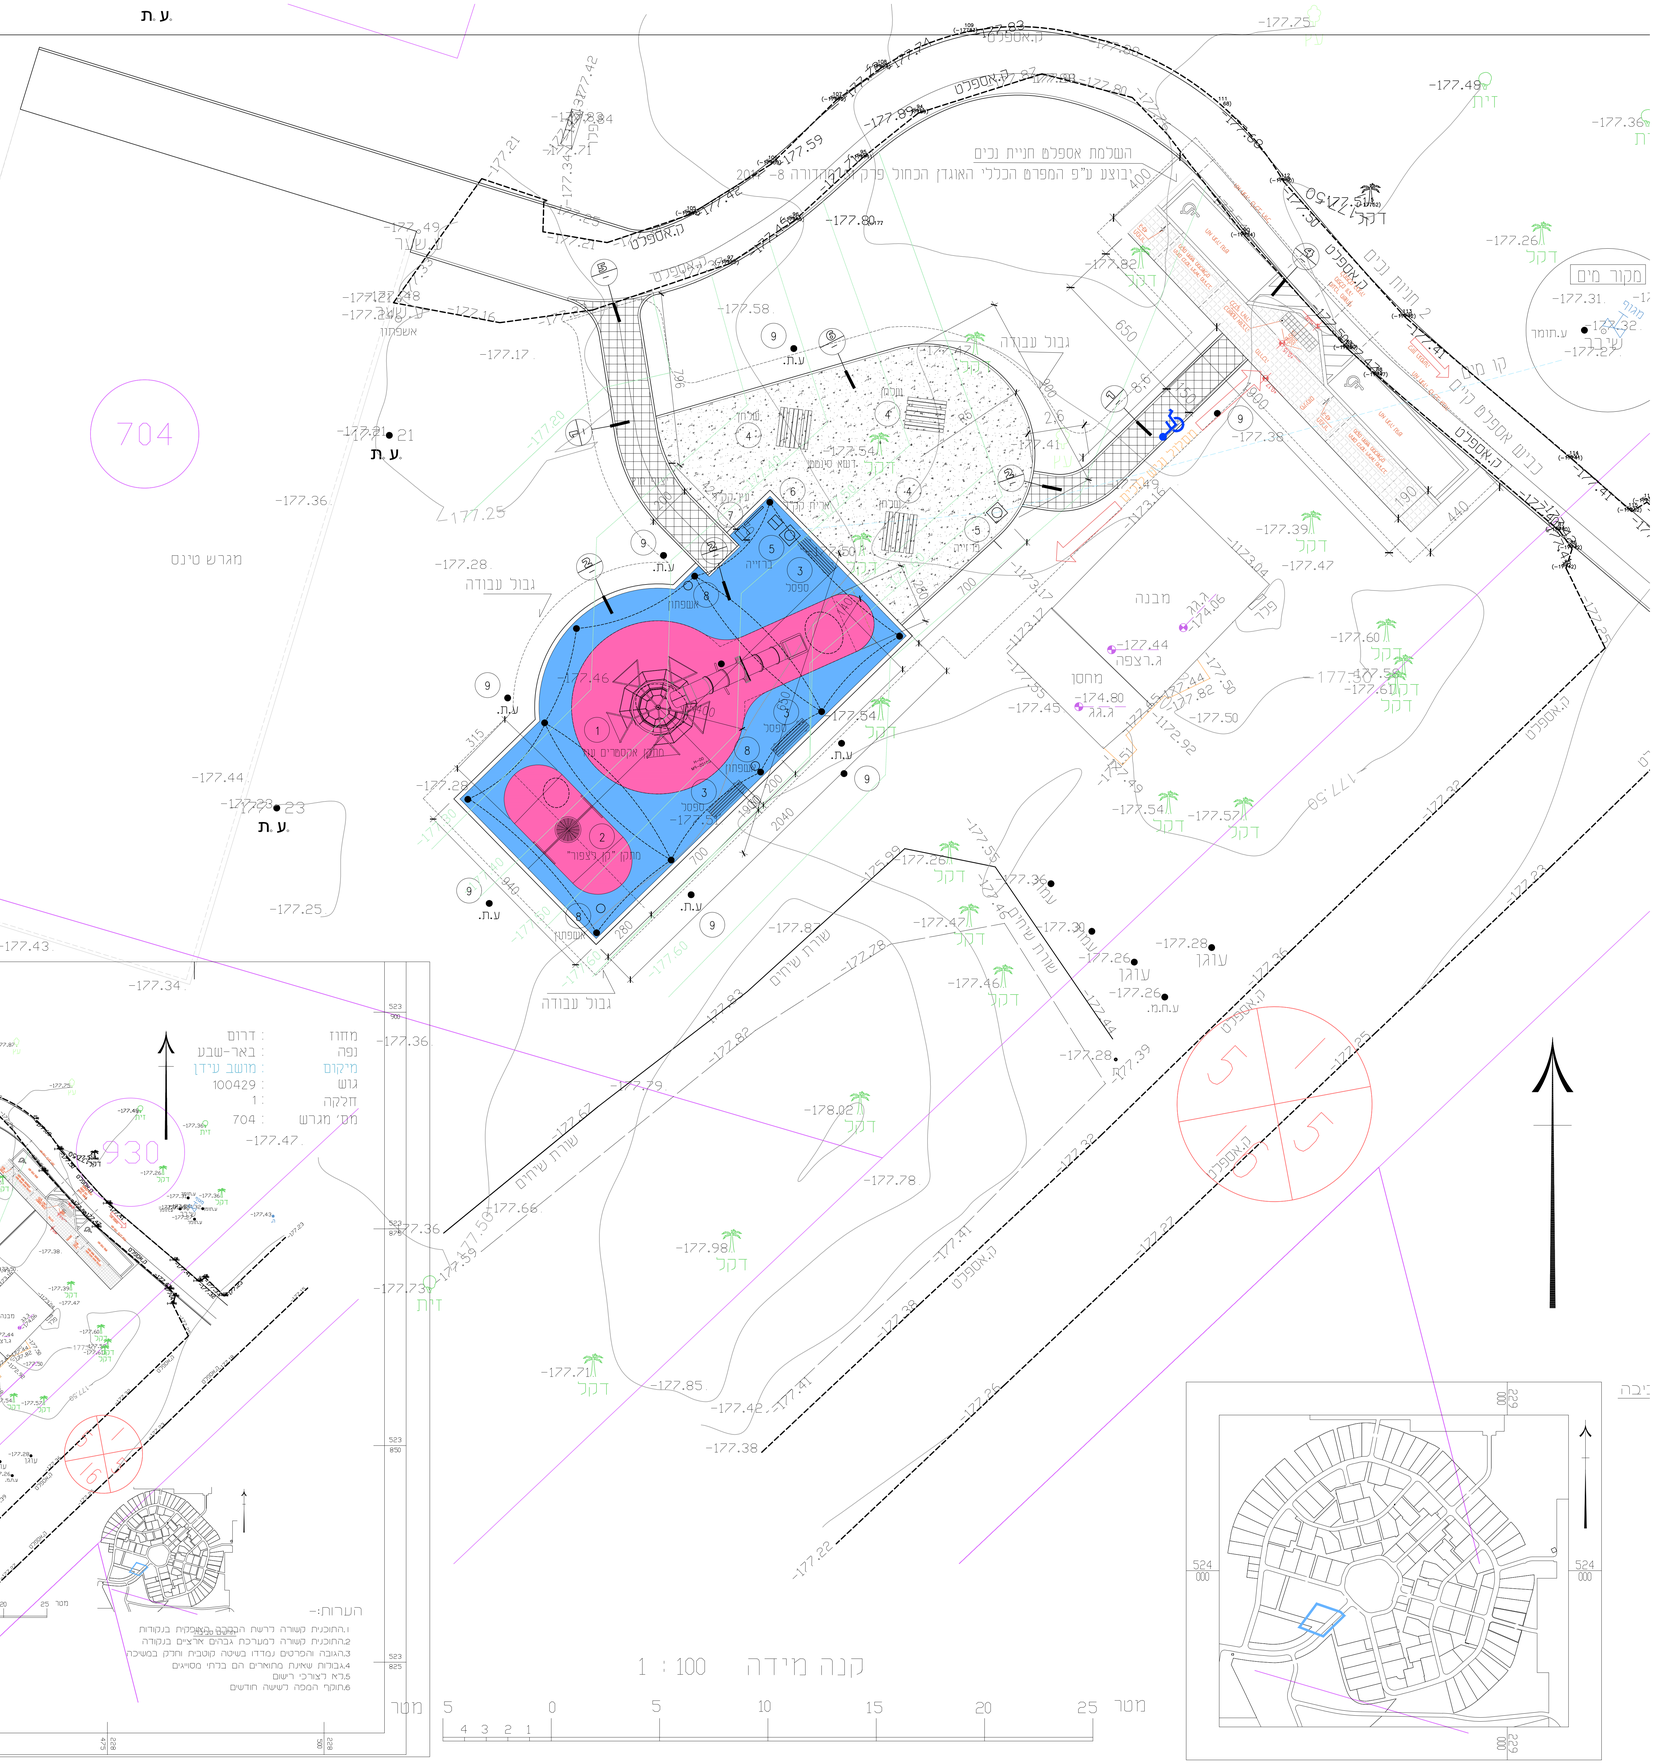

03-10-19/16:45:01/IDG-sk021.dwg