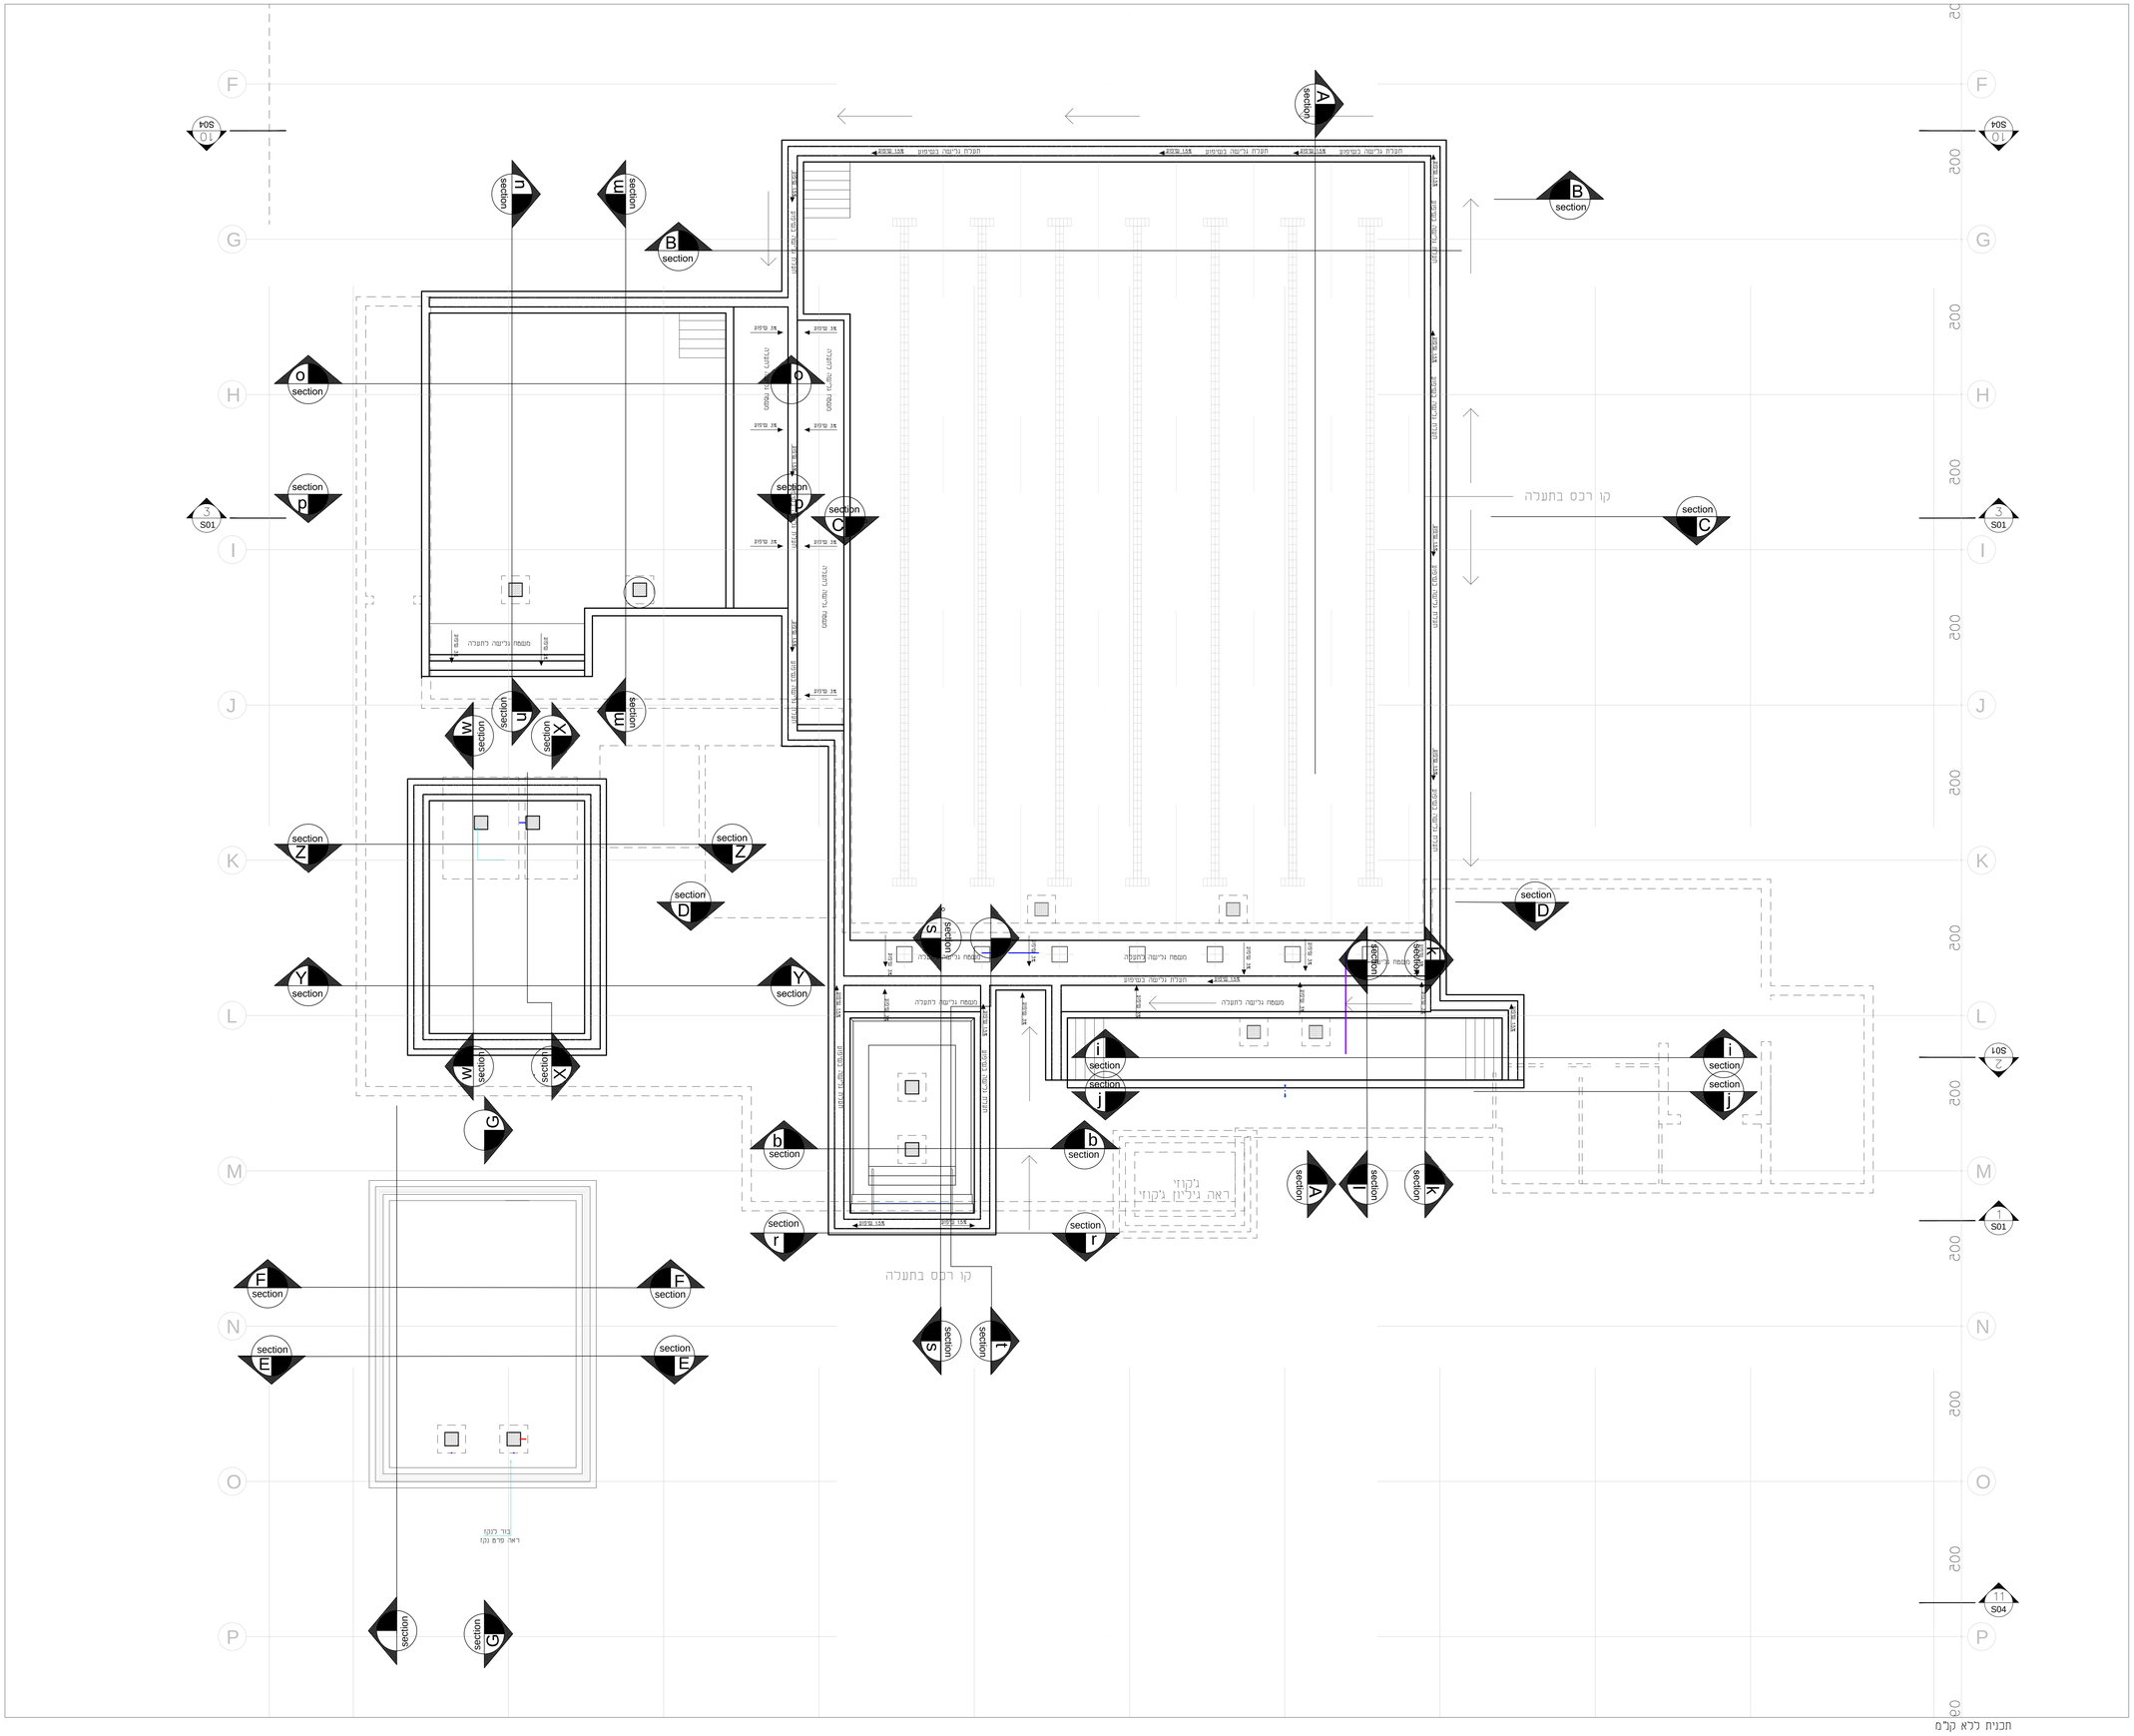

הערות

המצגת אחראי לבדיקת התכניותוהתאמתן במקום
על המבצע לבנך את כל המידות וכענגד לפי תכנית זו
ביחד עם כל תוכניות היועצים הרלוסיים

בכל סקרה של אי התאמה או טעות עליו להודיע למתכנן.

אין לקבוע מידות ע"י מדידה בשרטוט

אין לעשות כל שמוש בתכנית זו אא ברעיונות הגלומים בה
ללא אישור בכתב מהמתכנן.

אין לבצע תכנית זו ללא קבלת היתר בניה

מהדורה	תאריך	