

מראה מצב סחוקנו

שכיל אופנים
רצוף מדרגה או א תנועה
עברת כלי / רחוב משולב
גינו
תצעים
ציר כביש
גדר אבטחית
ניסול/ביאח קמארש
החומר על עמוד נחושת
החומר על עמוד גובה
החומר מחוננו
החומר קיטוריים כביש/ערוץ להקפאה
עוד אחרות שחוננו

מראה מצב סטטוסטורי קיימ:

שפיל שטח ציבורי פתוח (במדרגה הימית)
שפיל נופי (במדרגה הימית)
צבת דרך אפוא
גבול פנים
גבול חלקה

מראה מצב קיימ:

עמוד המעל
עמוד האורה
עמוד שפון
שורה
שורה המעל
שורה דום
ברז שריפה
החומר
רומבו
עמוד סיפון
עמוד מעבר/מעטע
מנה
צד/שפון/מעטע

שפח

אפלקט טריס
רוך חודו/שפיל קרימח
רמפה אל מדרגה או פתוח קרימח



הערות:

- אורח התחריט ועיצוב, ואפילו שינוי פני העיצוב וריתובם, יבוצע בהתאם ל "תקנות והוראות תכנון המבנה" המפורטות המעודכנת ביותר.
- על חשבון יוצא תכנון בהתאם ל "תקנות לרישום תכנון מבנה" או לפי כל שינוי או תוספת או שינוי בתכנון המפורטות המעודכנת ביותר.
- צבעה הישנה והקדשה יישאר בהתאם ל "תקנות כניסה ומעבר" המפורטות ביותר.
- דרישת החומר אשר על המעוררים דריגה 3.

06	22/07/20	עיצוב סטטוסטורי קיימ
05	05/05/20	עיצוב אפלקט על כביש
04	08/04/20	עיצוב עמודי שפון ותצעים
03	26/02/20	שינוי בחתכי כביש - כללי
02	24/08/19	הגדרת חוננו ומעורר
01	06/06/19	הגדרת חוננו ומעורר
00	15/07/19	הגדרת חוננו ומעורר

החומר האדריכלי / אפלקט / יום העדכון איש
או לפי תוספת או שינוי בתכנון המפורטות המעודכנת ביותר
או לפי תוספת או שינוי בתכנון המפורטות המעודכנת ביותר
על המעורר כפי שיש בו כדי להפוך למעורר על פי תוספת או שינוי בתכנון המפורטות המעודכנת ביותר

משרד הנדסה ג. הנדסה
אדריכלית תנועה ותחבורה בע"מ
מ"מ אבנר 56
09-7622255
Office@gn-engineering.com
www.gn-engineering.com

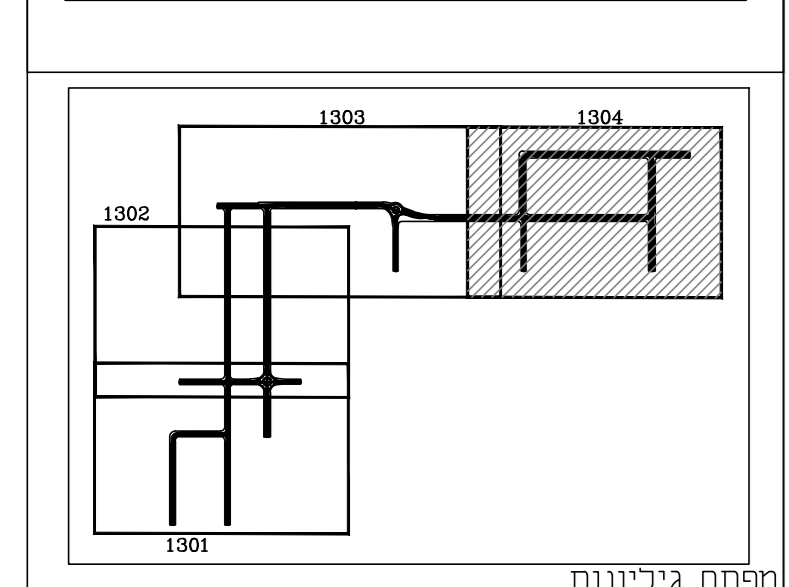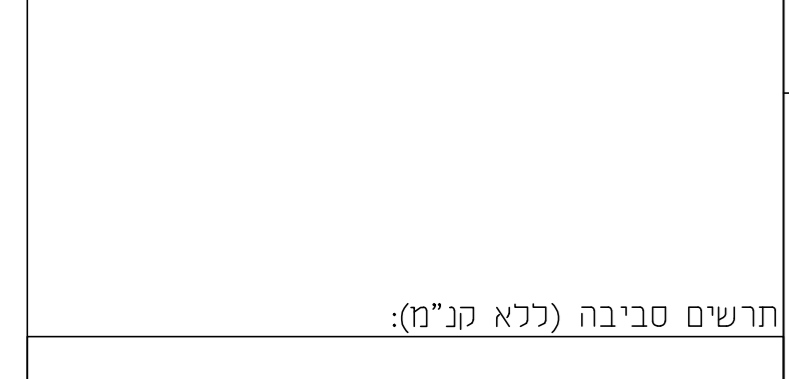





צופר שכונה חדשה

שם התכנית: הסדרי תנועה סופיים

שטח חוננו ראשוני (מ"מ) | שטח חוננו סופי (מ"מ) | תצעים (מ"מ) | מעורר (מ"מ) | כביש (מ"מ) | גדר (מ"מ) | אפלקט (מ"מ) | אחר

22/07/2020 15:30:07

שם פרויקט: GHN-TR-SFR-SFR18_24-DD-1304.dwg
שם תוכנית: GHN-TR-SFR-SFR18_24-DD-1304-06.dwg
שם תוכנית: GHN-TR-SFR-SFR18_24-DD-1304-06.dwg

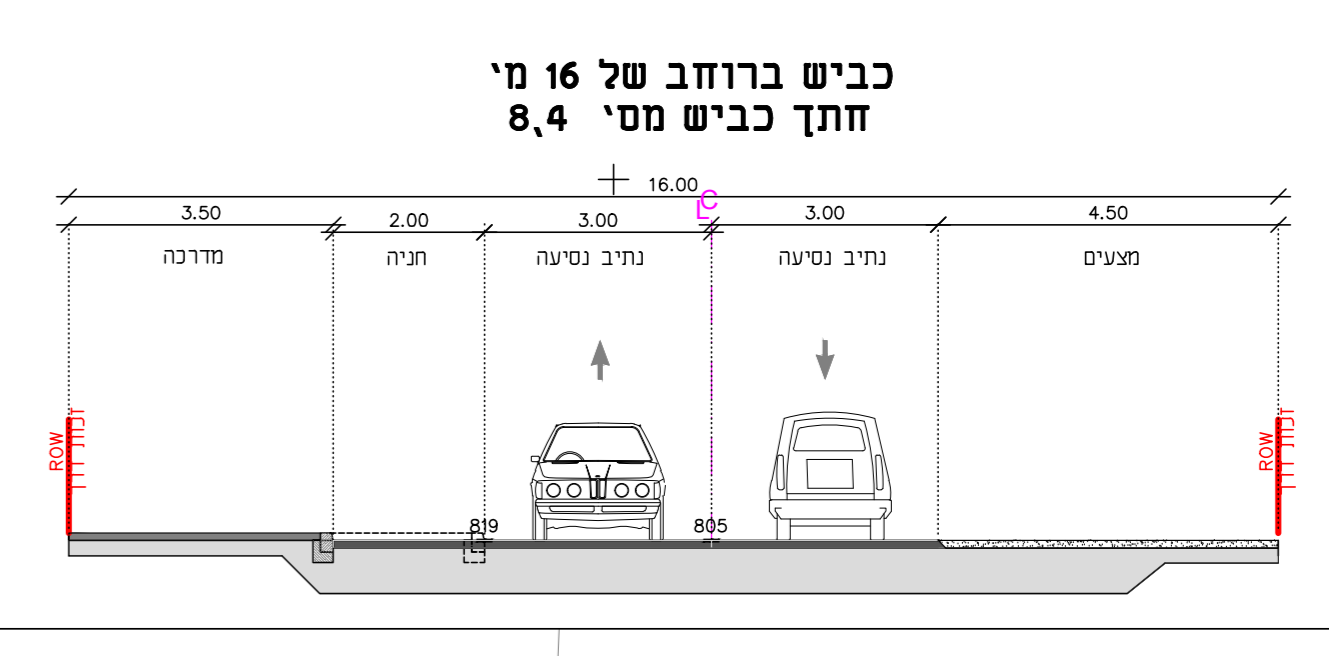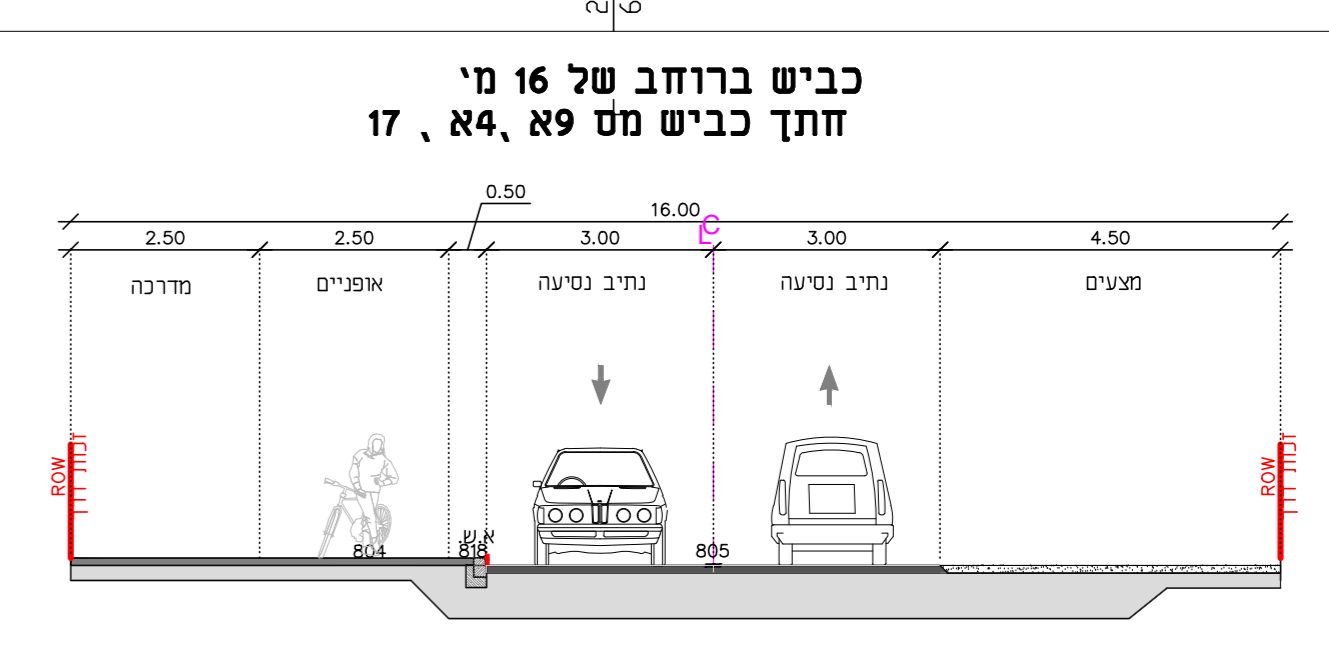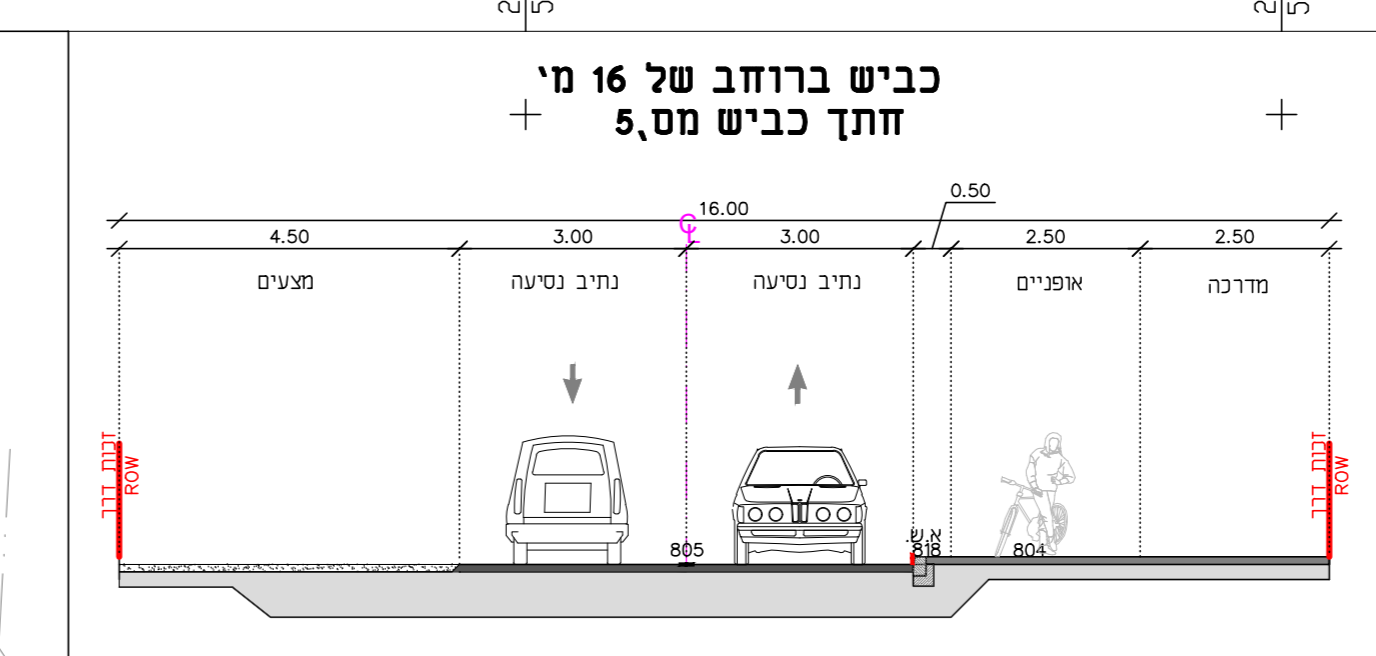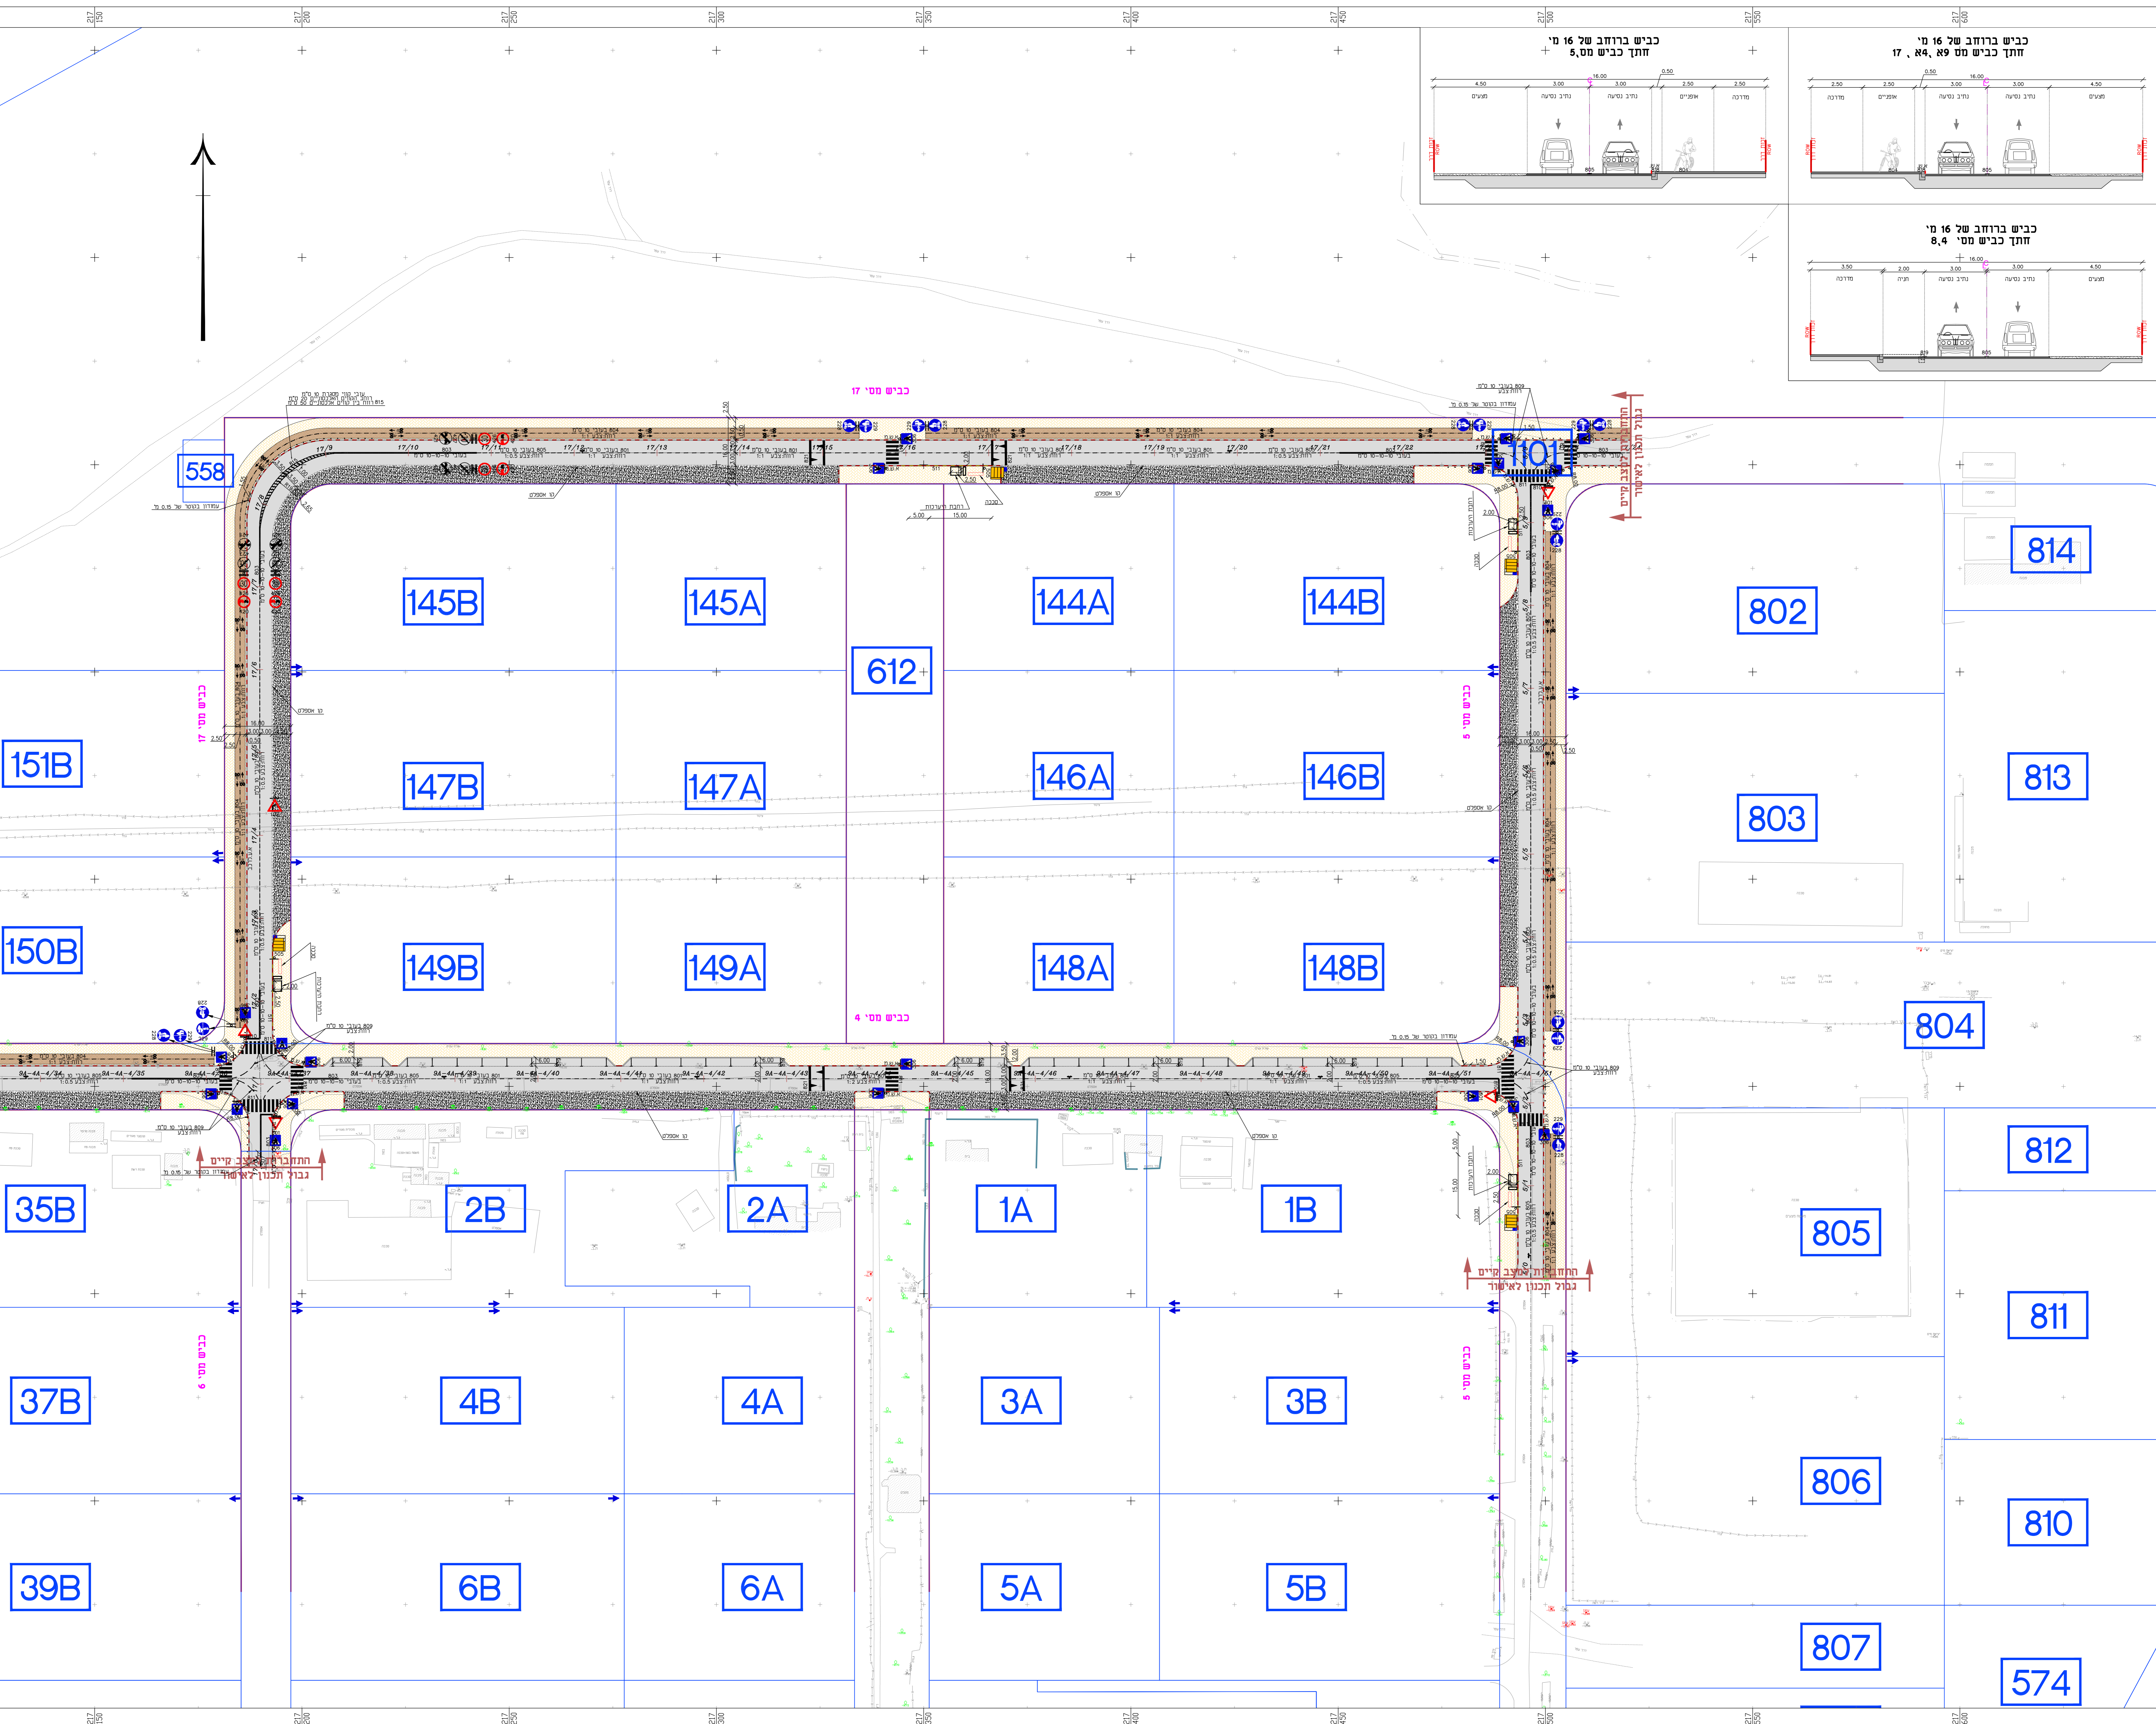

תחנת חוננו לרכב קיימ
בגודל חוננו לאישור

כביש 5 מ"מ

כביש 4 מ"מ

558

כביש 17 מ"מ

150B

35B

37B

39B

145B

147B

149B

2B

4B

6B

145A

147A

149A

2A

4A

6A

144A

146A

148A

1A

3A

5A

144B

146B

148B

1B

3B

5B

802

803

804

805

806

807

814

813

812

811

810

574

כביש 17 מ"מ

כביש 5 מ"מ

כביש 5 מ"מ