

מפתח גליונות

מקרא

הידרנט

קו מים קיים

קו מים שפירים 110 מ"מ

קו מים מליחים 160 מ"מ

קו ביוב קיים

קו גבול מגרש

קו ביוב מתוכנן-200 מ"מ

קו מים 63 מ"מ

קו מים מליחים 63 מ"מ

פרטי מדידה

שם המודד: עמי אלקבץ
 סוג מדידה: מפה טופוגרפית
 תאריך מדידה: 02.20.90
 געורת כמדידה: גבולות מגרש כפי תב"ע
 05.2.18-0156281-657 שרובכנו משמעו ארפסי בתאריך

הערות:

- יש לבדוק את תצוגת הרישום לפני חתימת הנגידה, במיוחד ברישום אף תאים קיימים
- מיטת הרישום והימנעות הימנעות השטח, לאחור קום סימנים יש לבצע
- יש נקודת נישוח (כחלקם עם תצוגת הרישום)
- יש לשמור את הנגידה עם הרישום המפורטים משרדית (כיתוב, חומל, מים וכ"ס)
- יש לשמור על מידת זמינות של 5 מ' משפתות קיימות אלא אם כן אחרת
- יש לקטוף ככלי אמצעי רבטינות דורשים
- התוכנית מביא לביצוע קו אם קיים רחוב ביהר בחלקו ותמכזו כל האפשרות
- לאחור משרדית ואחרת משרדית, חשול וכ"ס
- לאן כשעת שישמש מביינת פודות תוכן רחובות אלא רק במידות הרשמיות בתפרים
- יש לשמור על מידת של 5 מ' משפתות קיימות
- מטרותיו יבוצעו במרחק אכ"י מ' לפחות מחתית חשודת שואחר בגישתו יגוי.
- עומק הערוץ על קוטריו יהיה לא פחות מ' 20 מחתית לפני אפסל קום ולא פחות מ' 1.5 מחתית לחתית העומק נשאר שיהיה.
- מיטת קום משרדית בחשודת הוא חשודת.

מחזורת/תאריך: תאור עבודה / אסמכתא / יוזום העבודה / אישר

כל חסותית שמרתית חכרת אפיק - הנדסת סביבה והידרומורית.
 או לשמור חשודת, נקשות בו שימוש לא להציעו ללא אישר בחכוד.

אמי

הנדסת סביבה והידרולוגיה

רח' הגורן 6
 פתח תקווה עומר
 טל': 08-6460914
 פקס: 08-6460916

שם עבודה: מושב צופר
 קו ביוב חדש להרחבת מושב

שם תכנית: תנוחה וחתר לאורך כביש 13
 אזור דרום-גליוני 1


מס' פרויקט מתכנון: 9520 קו"מ: 1:250

הוכן עבור: מועצה אזורית ערבה תיכונה

מסכה: כעיון (ח) ● כאישור (סמ) ○ נכסודו (ח) ○ לביצוע (סמ) ○

00 07/09/20 עבר ת. עמרי ר. אורן א.
 מחזורת/תאריך: תכנון בדק אישר

מיטת פרויקט: R:\store\9520\old\old07.dwg/הרחה צופר - הכנון פטרס - 9520-02-biuv
 שם רובנו והכינון: 9520-02-4
 שם רובנו והרחה:

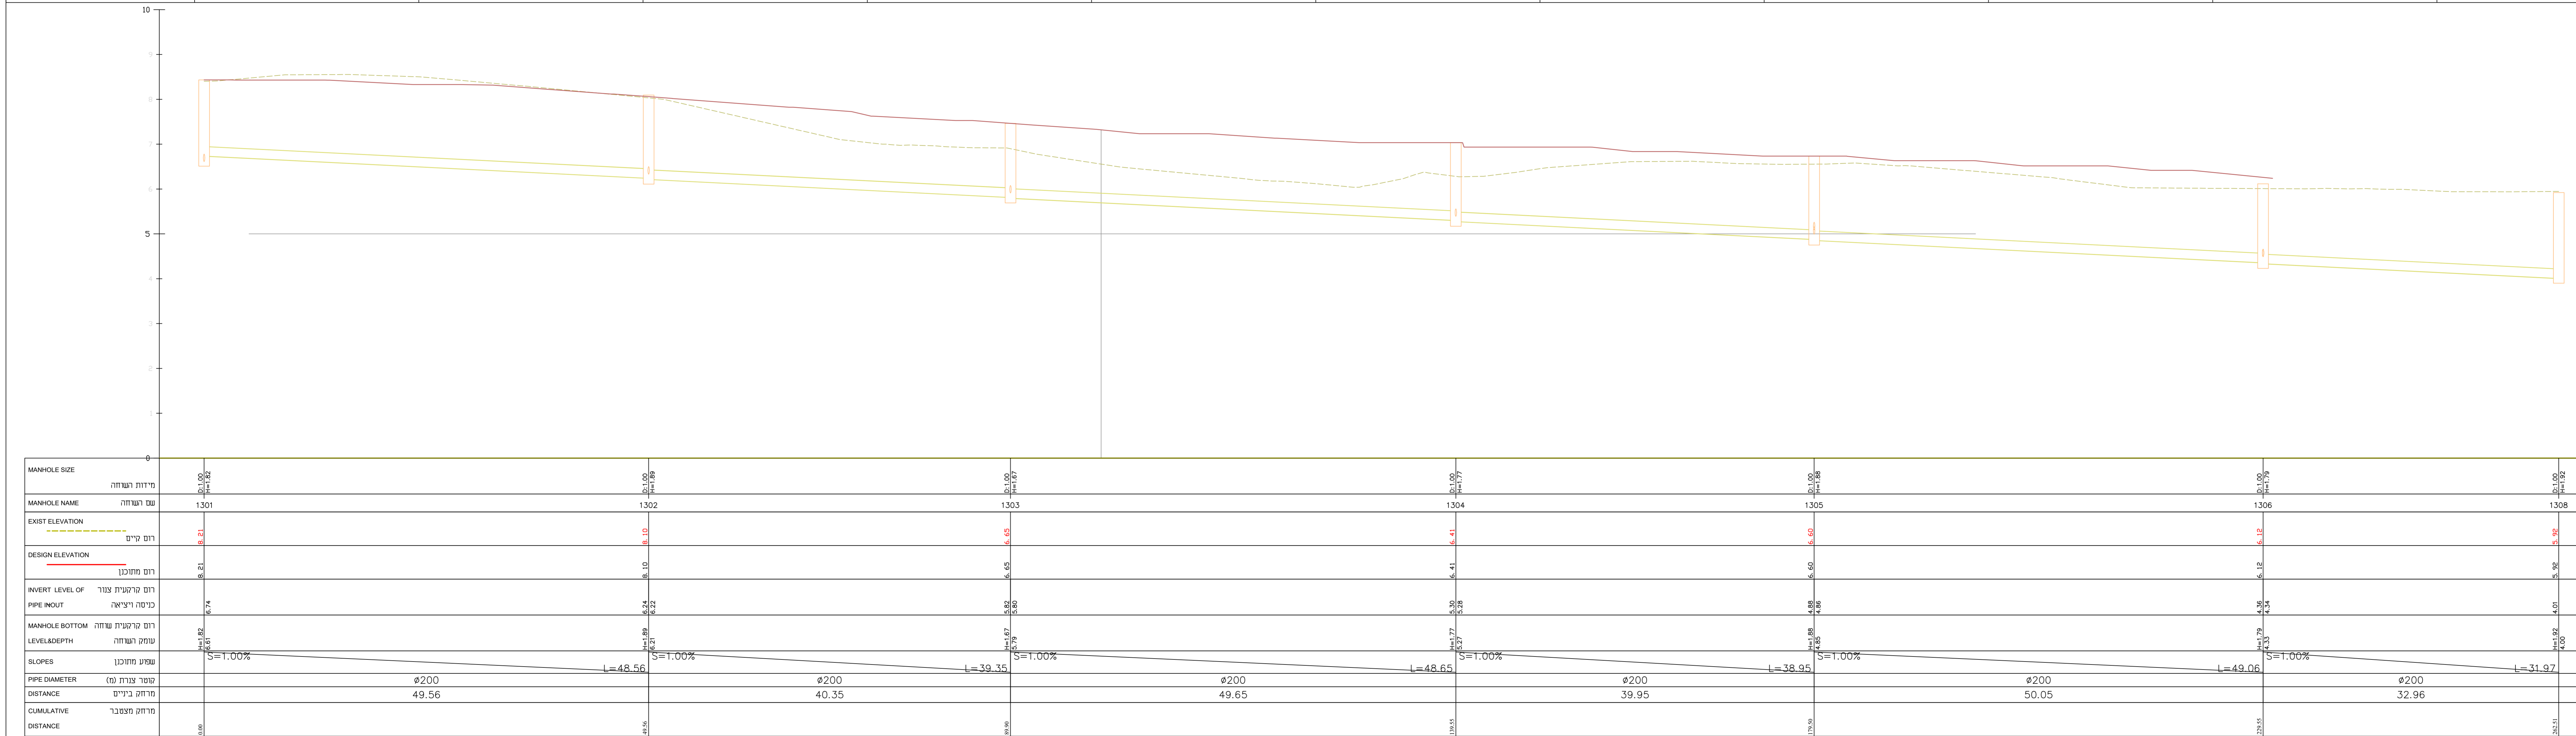

מ"מ: 1:500/100
 ציור: kvish 13