

- מקרא**
- הידרנט**
- קו מים קיים
 - קו מים שפירים 110 מ"מ
 - קו מים מליחים 160 מ"מ
 - קו ביוב קיים
 - קו גבול מגרש
 - קו ביוב מתוכנן-200 מ"מ
 - קו מים 63 מ"מ
 - קו מים מליחים 63 מ"מ

פרטי מדידה

שם המודד: שם המדידה: מפה טופוגרפית
 תאריך מדידה: תאריך הערות למדידה:

הערות:

- יש לבדוק את המצב הקיים לפני תחילת העבודה, במיוחד בנוגד אר האים קיימים.
- הצורה גישה בתחום עם חצרות המגורים.
- יש לזכור את הגובה עם הגורמים המאפשרים חצרות (גובה, חומה, מים וכו').
- יש לשמור על מרחק מינימלי של 3 מ' מחצרות קיימות, אלא אם צוין אחרת.

המורה/תאריך: חומר עבודה / אסמכתא / יוזם העבודה / אישור
 כל המדידה שמורות חברה אפיק - גרסת סביבה והידרולוגיה.
 או לשמור מספר זה, לעשות בו שימוש או להפיצו כלא יאשר בכתב.



הנדסת סביבה והידרולוגיה
 רח' הגורן 6
 טל': 08-6460914
 פקס': 08-6460918

שם עבודה: מושב צופר
 קו ביוב חדש להרחבת מושב


שם הנכנית: תנוחה ותחן לאורך קו ביוב
 כביש 17-חתר 3

מספר פרויקט מתכנון: 9520
 גובה: 1:250

הוכן עבור: מועצה אזורית ערבה תיכונה

משרה: לעיון (ח) / כתיבה (ח) / תכנון (ח) / אישור (ח)
 00 07/09/20 עטר ח. עמר ר. אמר א.
 המורה/תאריך: תכנון בדיק אישר

מיקום פרויקט:
 R:\store\9520 - התנון מספר - הדין\dwg\רהבה צופר - התנון מספר - 9520_02-biuv
 שם תוכן הגליונות: 9520-02-7
 שם תוכן הדפסה: 9520-02-7

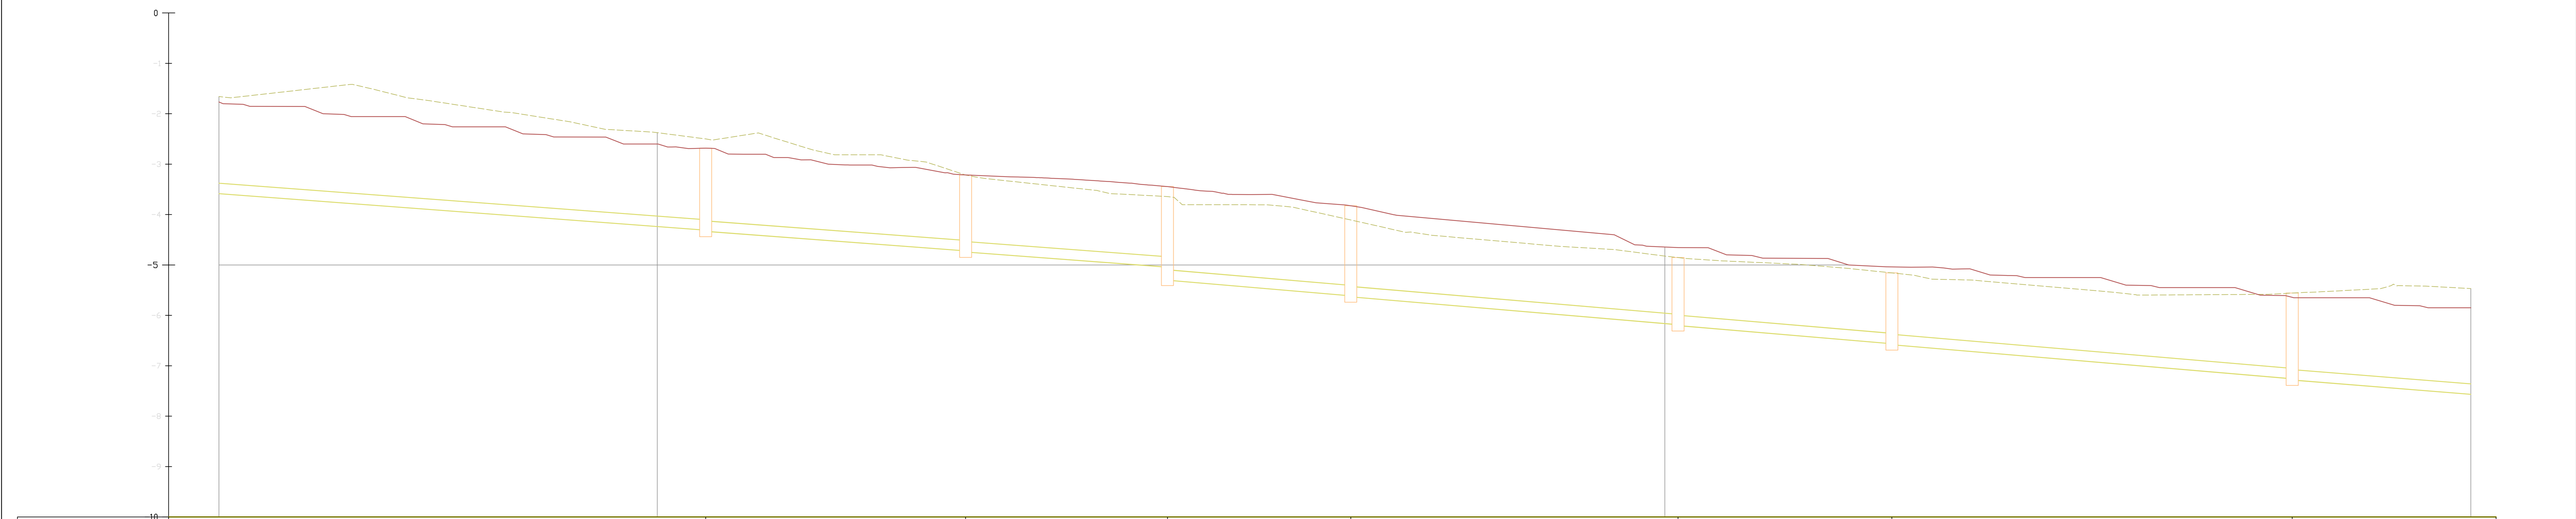

MANHOLE NAME	שם המדידה	1721	1722	1723	1724	1725	1726	1727									
EXIST ELEVATION	רום קיים	3.30	3.28	3.15	3.11	3.05	3.04	3.05									
DESIGN ELEVATION	רום מתוכנן	2.68	2.81	2.45	2.83	2.65	2.64	2.64									
SLOPES	פגוע מתוכנן	S=1.50%	L=56.16	S=1.50%	L=24.80	S=1.70%	L=19.04	S=1.70%	L=17.20	S=1.70%	L=31.49	S=1.70%	L=26.23	S=1.70%	L=38.74	S=1.60%	L=38.74
PIPE DIAMETER	קוטר צנור (מ)	Ø200	Ø200	Ø200	Ø200	Ø200	Ø200	Ø200									
DISTANCE	מרחק ביןיים	57.16	25.80	20.04	18.19	32.49	21.22	39.74									
CUMULATIVE DISTANCE	מרחק מצטבר																

קב"מ: 1:500/100
 ציור: kvish 4-17