

מפתח גליונות



מקרא

- הידרנט
- קו מים קיים
- קו מים שפירים 110 מ"מ
- קו מים מליחים 160 מ"מ
- קו ביוב קיים
- קו גבול מגרש
- קו ביוב מתוכנן-200 מ"מ
- קו מים 63 מ"מ
- קו מים מליחים 63 מ"מ

פרטי מדידה

שם המודד: עמי אלקבץ
 סוג מדידה: מפה טופוגרפית
 תאריך מדידה: 09.02.20
 הערות כתיבה: גבולות מארש לפי תב"ע
 05.12.18: 657- שקיבלנו משמעון אלפסי בתאריך 18:05.12.18

הערות:

1. יש לבדוק את מצב הקיים לפני חיתוך העבודה, במיוחד בחיבורים אל אחים קיימים.
2. מיקום העיבוד והיתקנים היחידים ששטר, לאחור קיים קיימים יש לבצע חתירה גישה בתחתית עם חתכים הפוכים.
3. יש לזכור את רחבה עם הגורמים המאפיינים (בזק, חשוק, מים זכאי).
4. יש לשמור על מרחק מינימלי של 3 מ' מחשיות קיימות, אלא אם צ"ל אחרת.
5. יש לזכור בכל אמצעי הבטיחות הנדרשים.
6. חובות מנהל כביעם ק"מ עם חתך בריבוי בחוקי ותחבול כל האשרים לנאמי רשמיים האחרים (משרות, חשוק זכאי).
7. אין לעשות שימוש במידות מודרות מודך וחוככים אלא רק במידות הרשומות במפרש.
8. חייב כי משרות הנבצע מתחייב כ-10 מ' מודות לדוטן.
9. פרש שמור על מרחק של 5 מ' מ' חתך חתך.
10. מטרודו: נוצע ברזום אכ"י 1 מ' מ' מ' מחותת חשיות שאחרת בגישה יז"י.
11. העמק הערוול על קודקוד יז"י לא פחות 25 מ' מחותת לפי אפלט קיים ולא פחות 15 מ' מחותת לעומת העמוד קיימות.
12. מיקום קוי משרות בתוחה הוא משטר.

מחירה תאריך: תאריך עכרון / אסמכתא / יוזם העדכון / אישר
 כד חובות משרות חתכת אפיק - גרדס מבינה והידרולוגיה.
 או לשגלל מספר זכאי לעשות בו שימוש או להפיצו כלא אישר בכתב.



הנדסת סביבה והידרולוגיה
 רח' הגורן 6
 סכ"ל: 08-6460914
 פקסי: 08-6460918

שם עבודה: מושב צופר
 קו ביוב חדש להרחבת מושב

שם תכנית: תנוחה וחתך לאורך כביש 11 משני
 אזור דרום-גליון 5

מס' פרויקט מתכנן: 9520
 גב"מ: 1:250

הוכן עבור: מועצה אזורית ערבה תיכונה

משרה: לעיון (ח) (אישור) (פ) (מכרז) (מ) (ביצוע) (א)



00 07/09/20 עטר ח. עמרי ר. אמר א.
 מחירה תאריך: תכנון בדק אישר

מיקום פרויקט:

R:\store\9520-התנו מפרש-02.dwg\ירהבה צופר-התנו מפרש-02-07

שם תוכן הגליונות: 9520_02-biuv

שם תוכן הדפסה: 9520-02-5

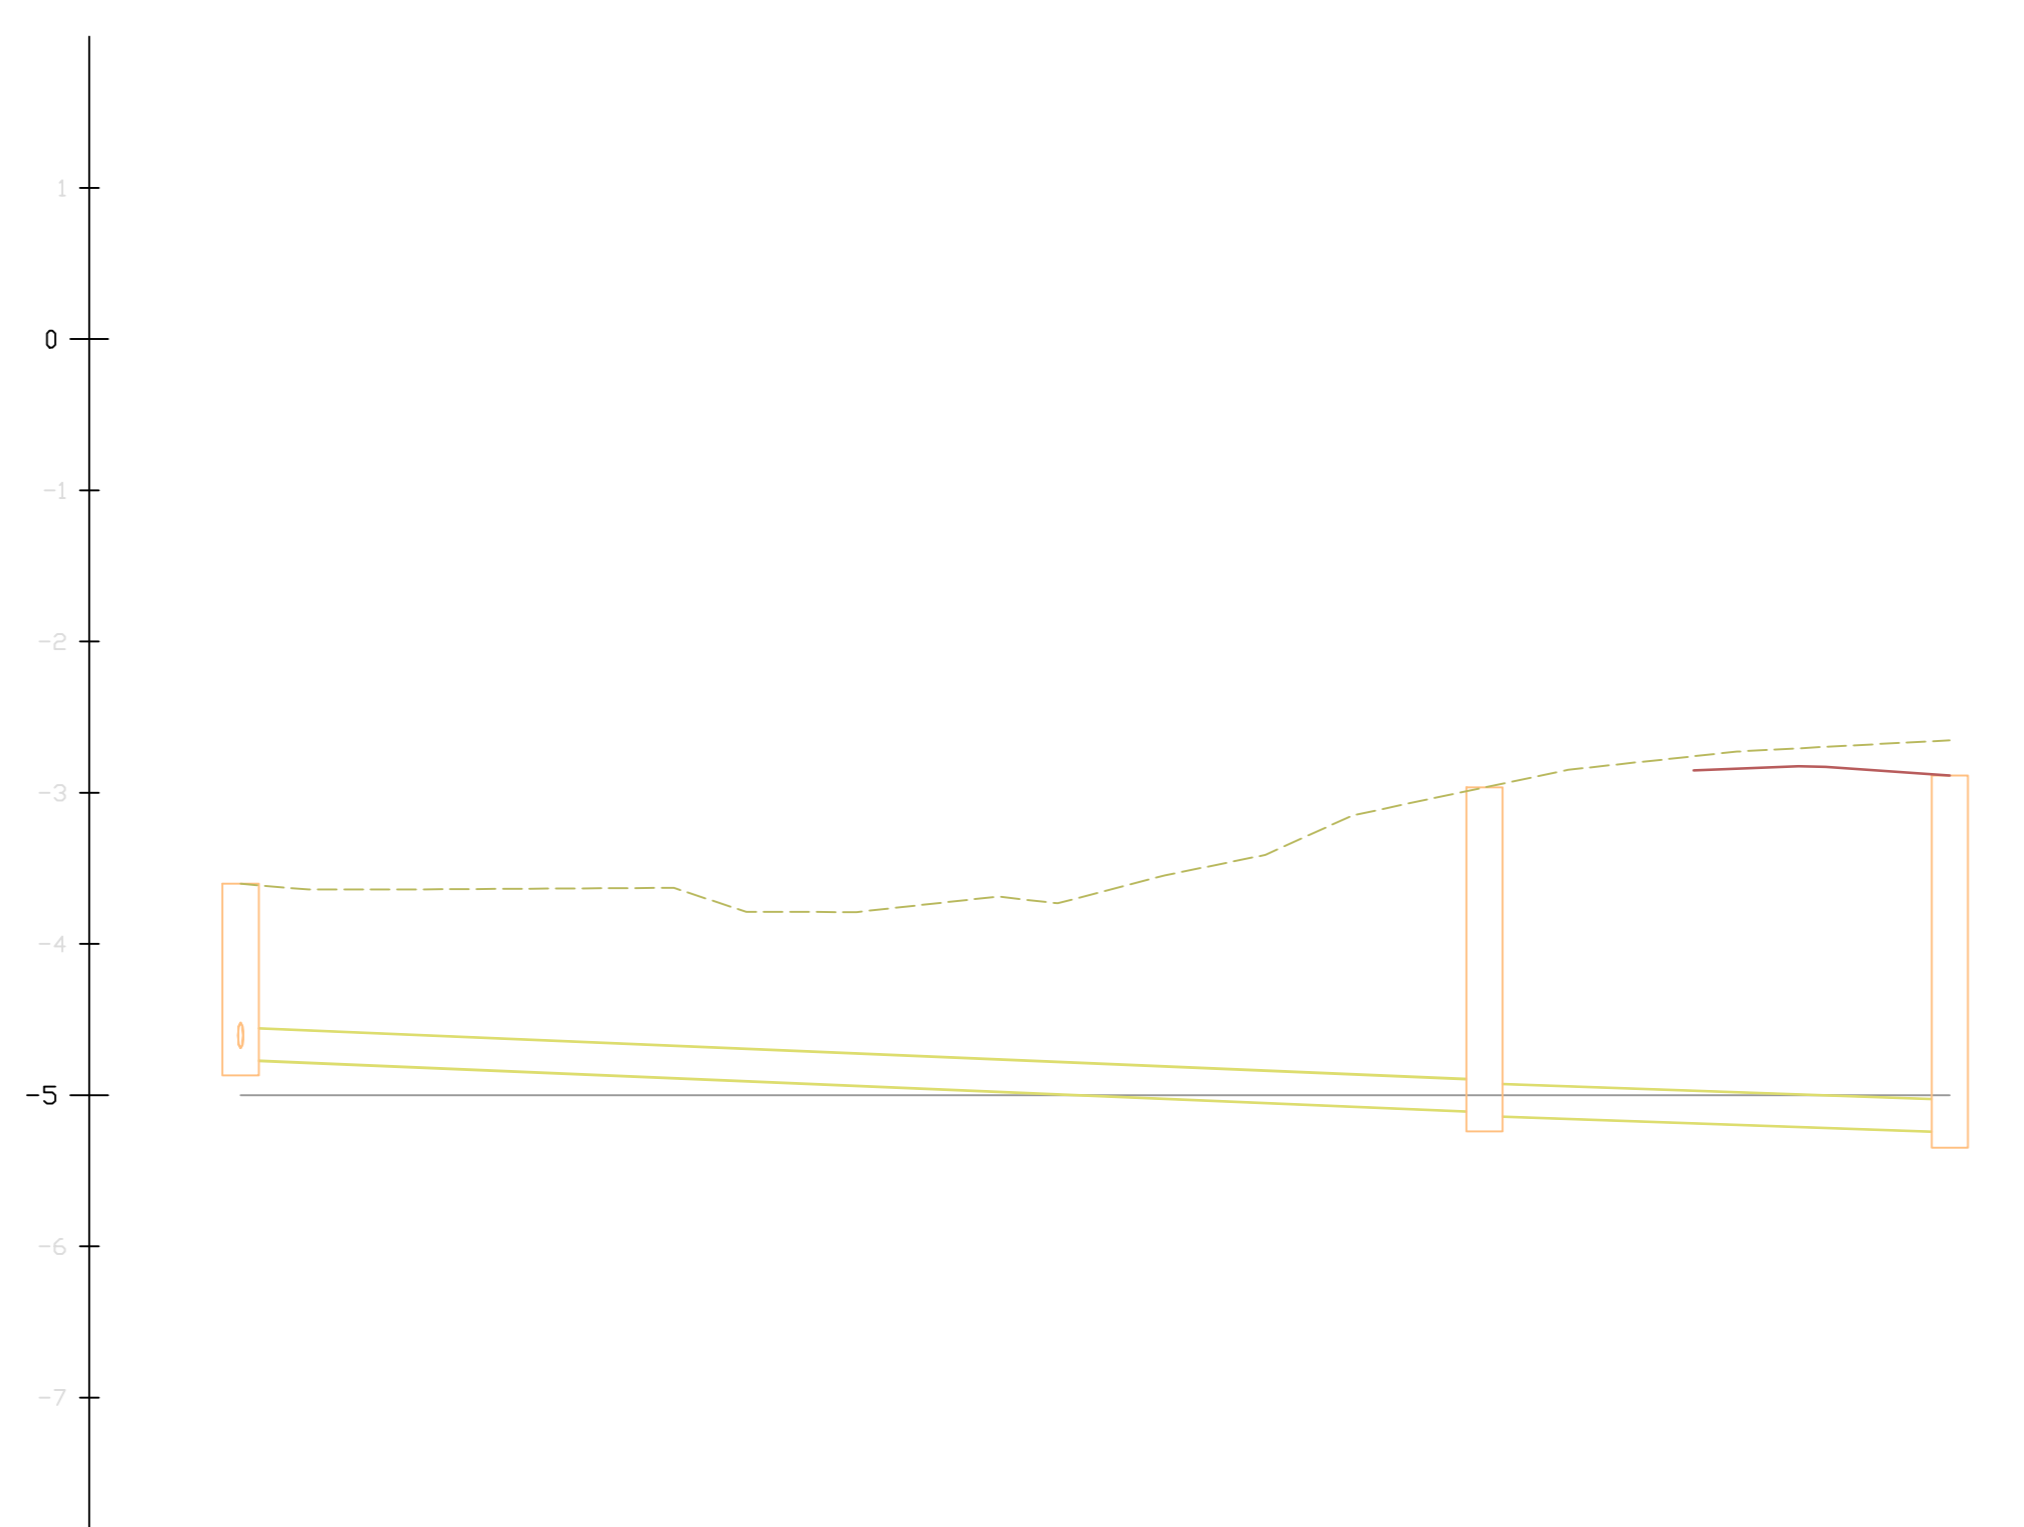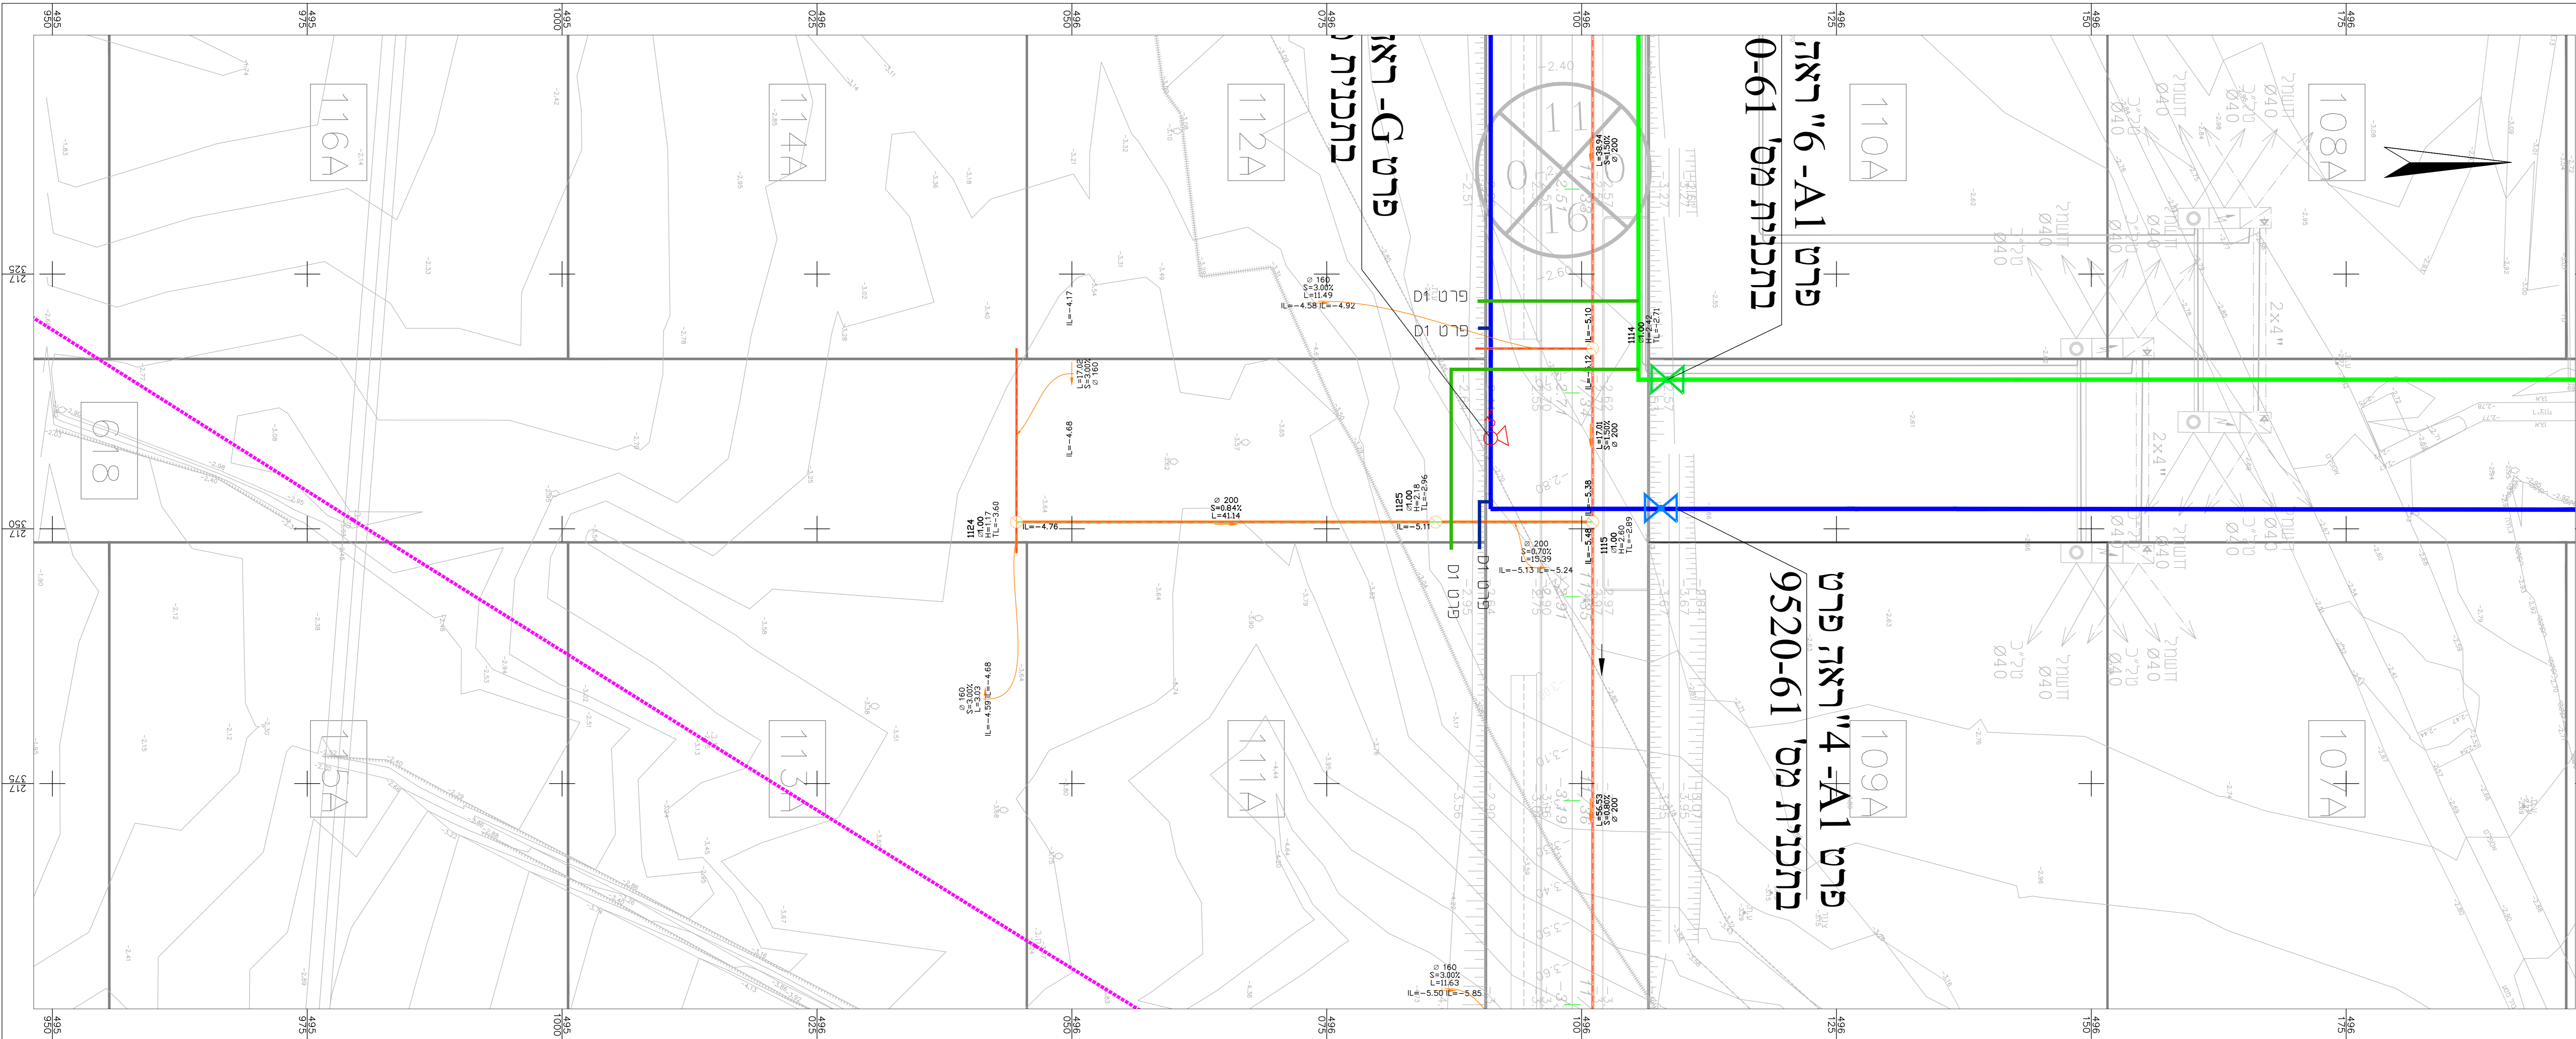

MANHOLE SIZE	מדידת המערה	1125	1126
MANHOLE NAME	שם המערה	1124	1125
EXIST ELEVATION	רום קיים	96.2	95.2
DESIGN ELEVATION	רום מתוכנן	96.2	95.2
INVERT LEVEL OF PIPE INOUT	רום קומצת צופר כנסת וציאה	96.2	95.2
MANHOLE BOTTOM LEVEL/DEPTH	עומק המערה	0.04%	0.04%
SLOPES	שפועי מתוכנן	L=40.14	L=14.39
PIPE DIAMETER	קוטר צורת (ס)	Ø200	Ø200
DISTANCE	מרחק ביניים	41.14	15.39
CUMULATIVE DISTANCE	מרחק מצטבר	11.71	11.71

מ"מ: 1:500/100
 ציור: 11.2