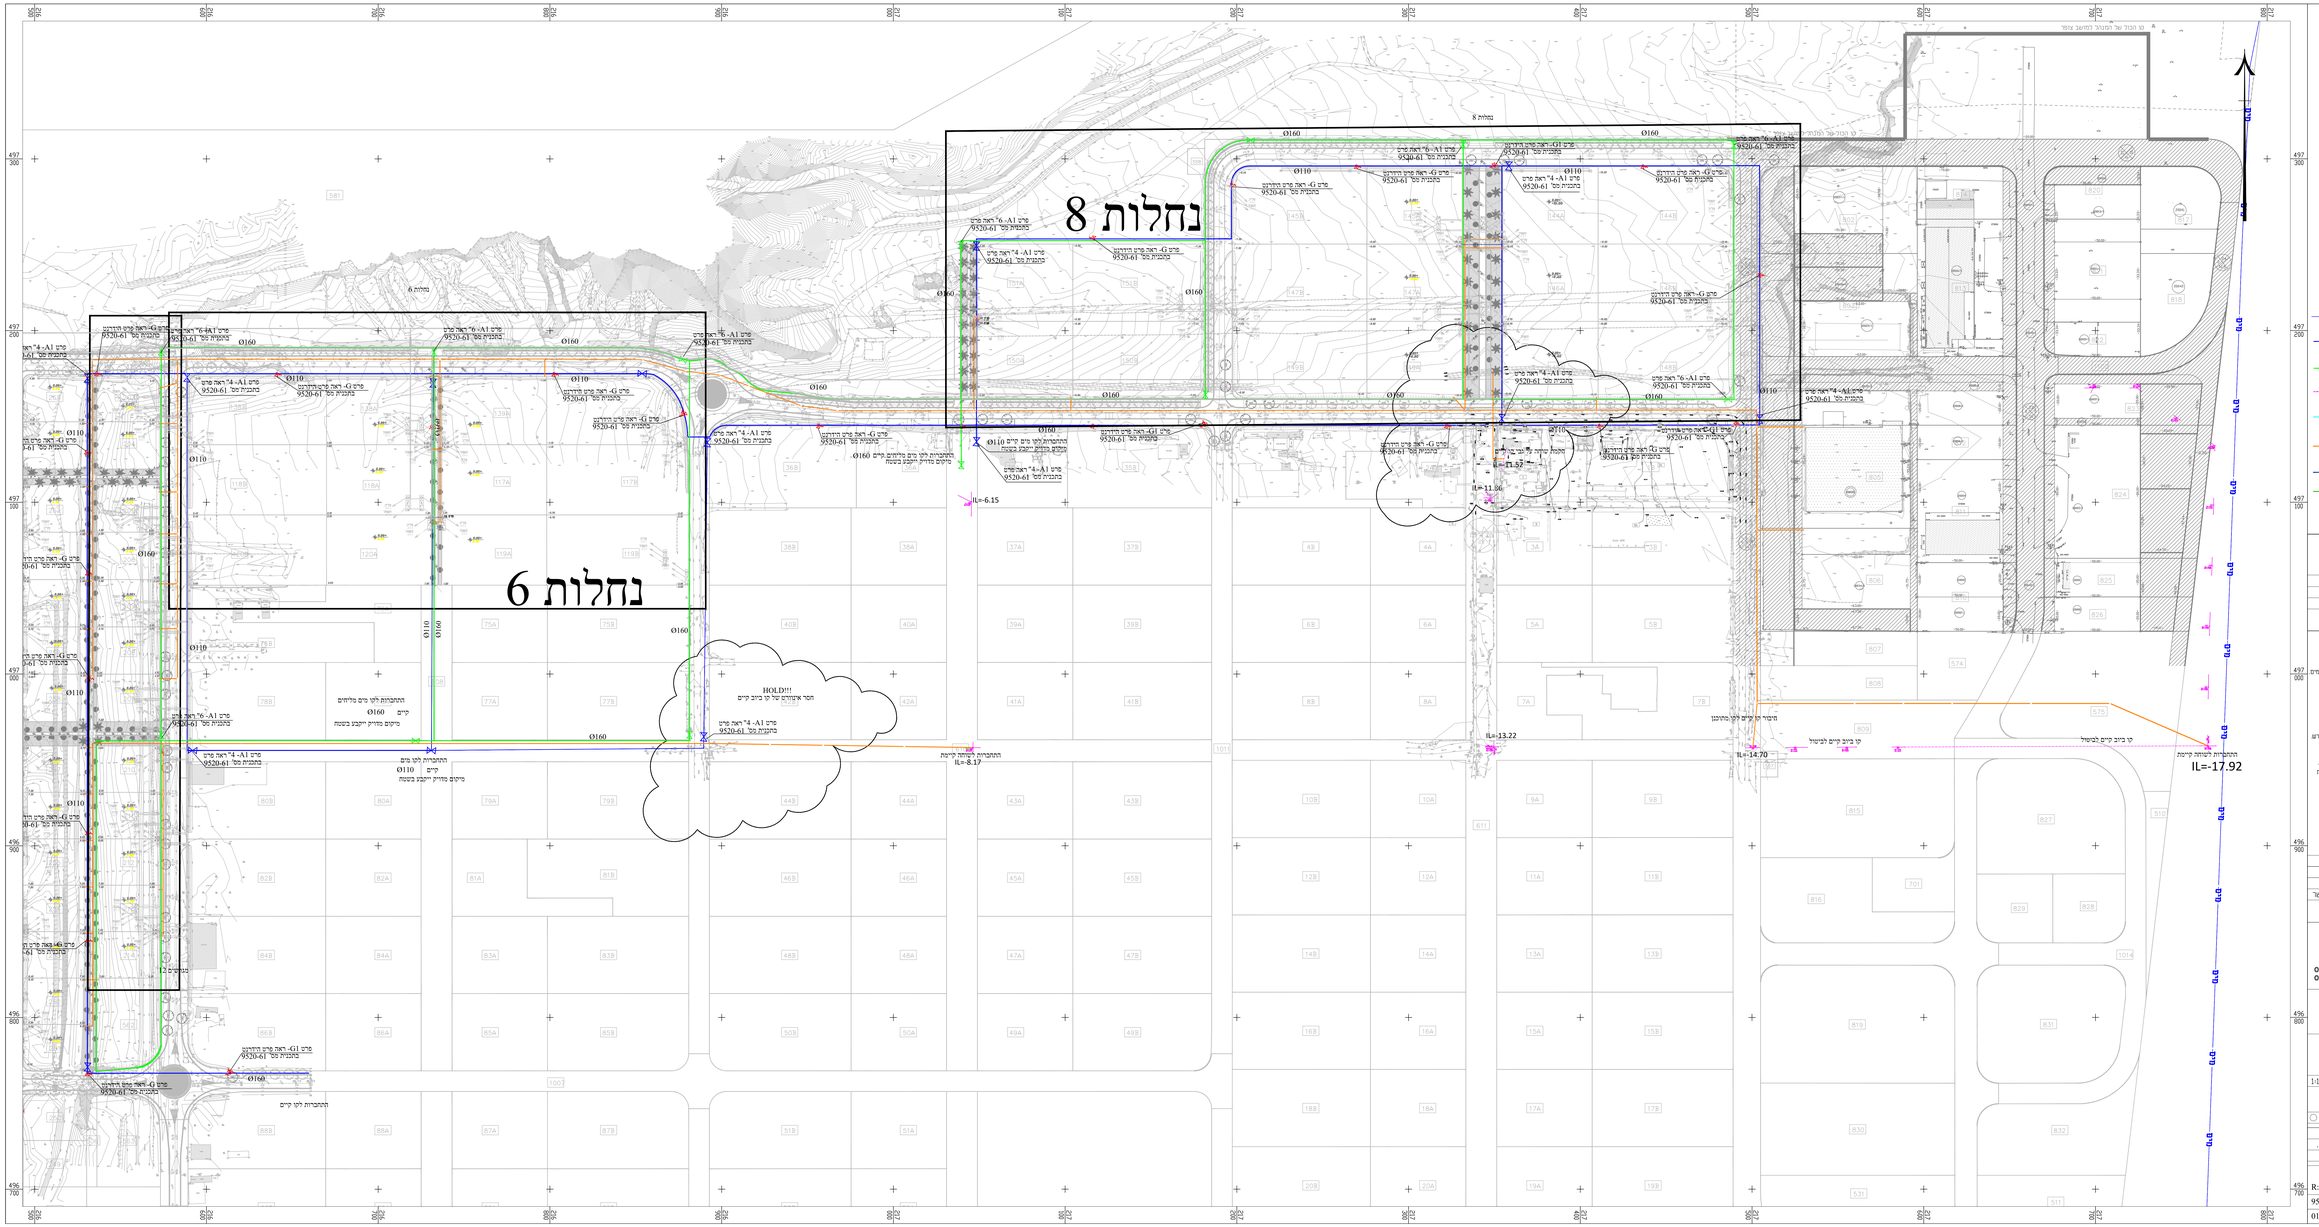

מקרא

- הידרנט
- קו מים קיים
- קו מים שפירים 110 מ"מ
- קו מים מליחים 160 מ"מ
- קו ביוב קיים
- קו גבול מגרש
- קו ביוב מתוכנן-200 מ"מ
- קו מים 63 מ"מ
- קו מים מליחים 63 מ"מ

פרטי מדידה

שם המודד:
סוג מדידה: מפה טופוגרפית
תאריך מדידה:
הערות למדידה:

הערות:

1. יש לבדוק את המצב הרום למי תחילת העבודה, במידוד בתיבורים אל חצים קיימים
2. מיקום הפיזורות והמוסמכים הרשמים משער. לאחוד סרם קיימים יש כבוש תחילה בשטח (נחשפו מעבדת ומעבדה)
3. יש לתאם את העבודה עם הגורמים המתאימים לשטחיה (בזק, חשמל, מים וכו')
4. יש לשמור על מרחק מינימלי של 0.5 מ' משטחים קיימות, אלא אם כן" אחרת.
5. יש לנקוט בכל אמצעי הגנה הנדרשים
6. הזכרת מבנה בבאנו רק אם קיים תחר בהיר בתוכנית. ותוכנית כל האשרים לאשור השטחים האחוזות סקטרות, חשמל וכו').
7. אין לעשות שימוש בחרוט מחודדת מחוך הזכירה אלא רק בחידות הראשונות בחפרה
8. חובה לבדוק מרחק מינימלי בין מים לביוב
9. יש לשמור על מרחק של 5 מ' מסוי מטרות.
10. סרגיות יבוצע בחיתוך אבני ו מ' ומה קפיחת מחוחדת שאחוחר בנשים יהי' ובעזקים הנחיות עבר בדרוגי יהיה לא פחות מן מ' מחוחת לפי אמפס סיים ולא פחות מ 15 מ' מחחת לחחחיה הטמחת ניסוי קיימת.
11. מיקום סי מטרות בחחיה לא משער.

מהדורה	תאריך	תאור עדכון / אסמכתא / יוזם העדכון	אישר

כל הזכויות שמורות לחברת אפיק – הנדסת סביבה והידרולוגיה. אין לשכפל מסמך זה, לעשות בו שימוש או להפיצו ללא אישור בכתב.

אפיק

הנדסת סביבה והידרולוגיה

רח' הגפן 4 טל': 08-6460916
פארק תעשיה עומר פקס: 08-6460918

שם עבודה: מושב צופר
קו ביוב חדש להרחבת מושב

שם תכנית: תנוחה כללית
אזור צפוני

מס' פרוייקט מתכנן:	9520	קנ"מ:	1:1000

הונח עבור: מועצה אזורית ערבה תיכונה

מטרה: לעיון (R) ● לאישור(FA) ○ למסרו (IF) ○ לביצוע (CF) ○

00	07/09/20	עמר ת.	עמרי ר.	אמיר א.	
מהדורה	תאריך	תכנן	בדק	אישר	

מיטום פרוייקט:
לביצוע/החתמה צופר - תכנון מפורט - R:\store9\9520
שם קובץ הגיליונות: 9520_02-biuv
שם קובץ הדפסה: 01