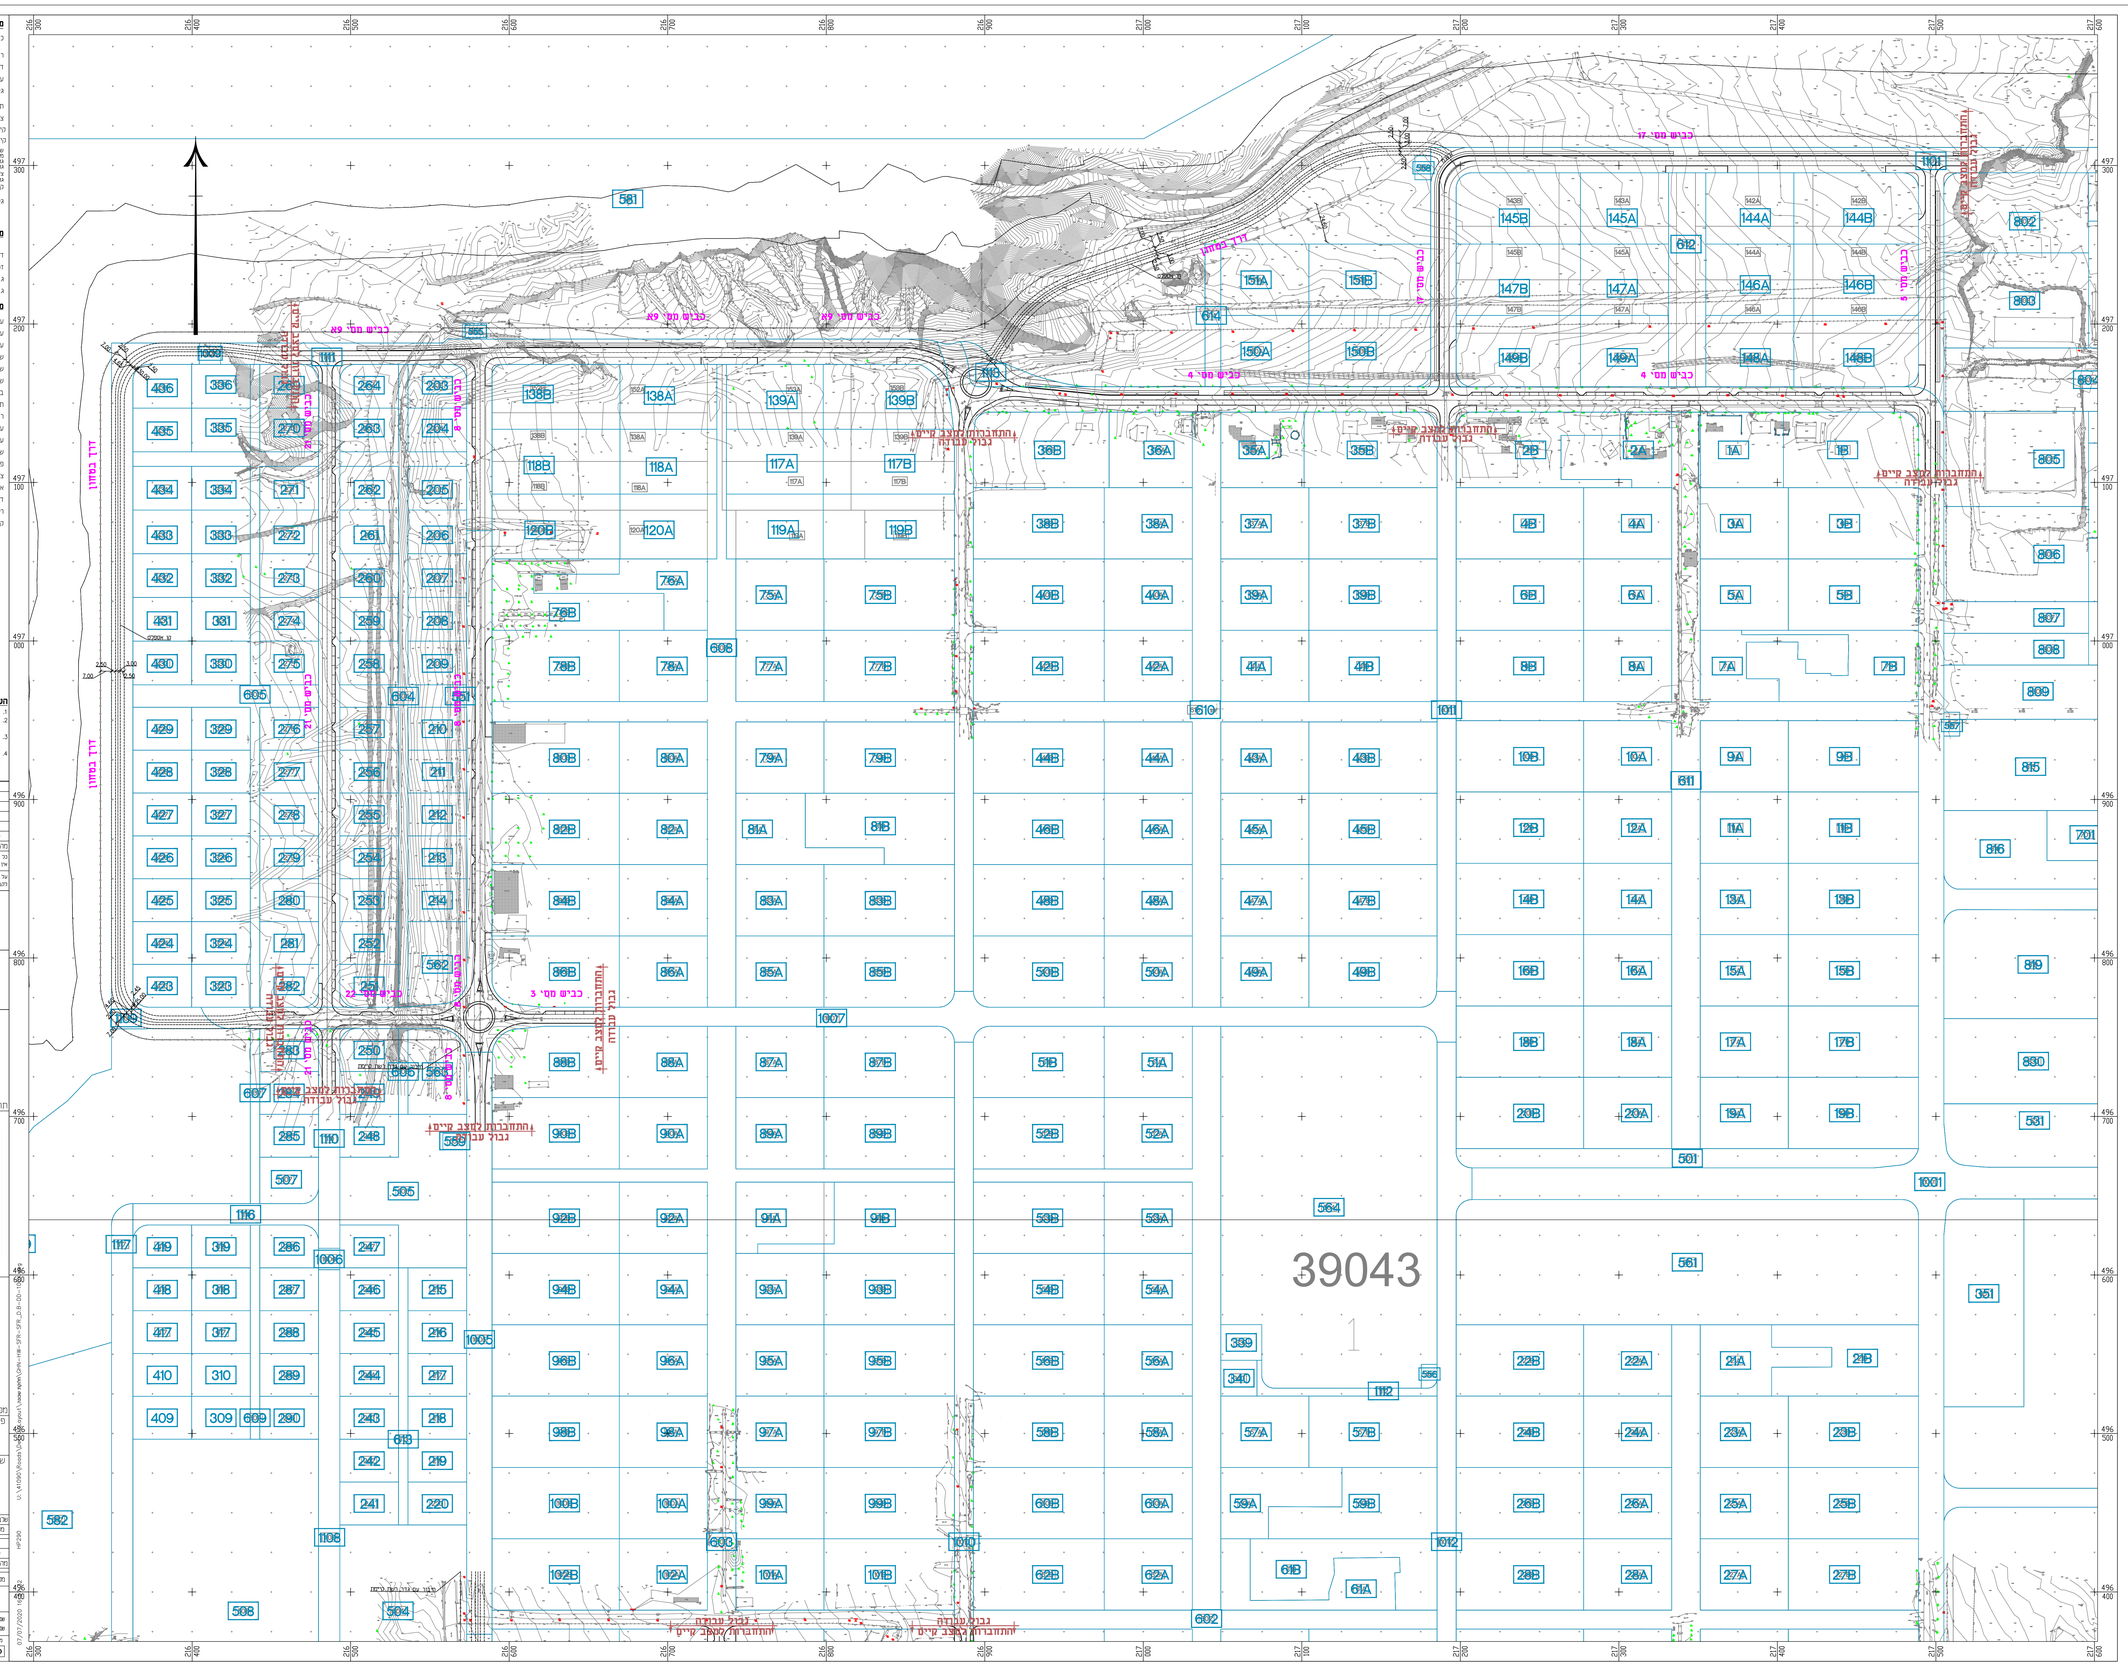
39043
1
כבישים מס' 17
כבישים מס' 9
כבישים מס' 4
כבישים מס' 3
דרך לחניון
דרך גישה
נגבול עבודה
מחוץ לגבול עבודה
מחוץ לגבול תכנון
מחוץ לגבול תכנון
מחוברת לכביש קיים
מחוברת לכביש קיים
מחוברת לכביש קיים