



מחוז : הדרום
 נפה : באר שבע
 מקום : מושב צופר
 גוש 39043
 חלקה 1 (חלקי)
 צומת מגרשים 50.51.85.87
 תפה טופוגרפית
 קנה מידה 1 : 250

מנרא
 נק גובה
 עמוד תאורה
 שולח כלכית
 עמוד חשמל
 ונק
 ע"י
 גבול מגרש

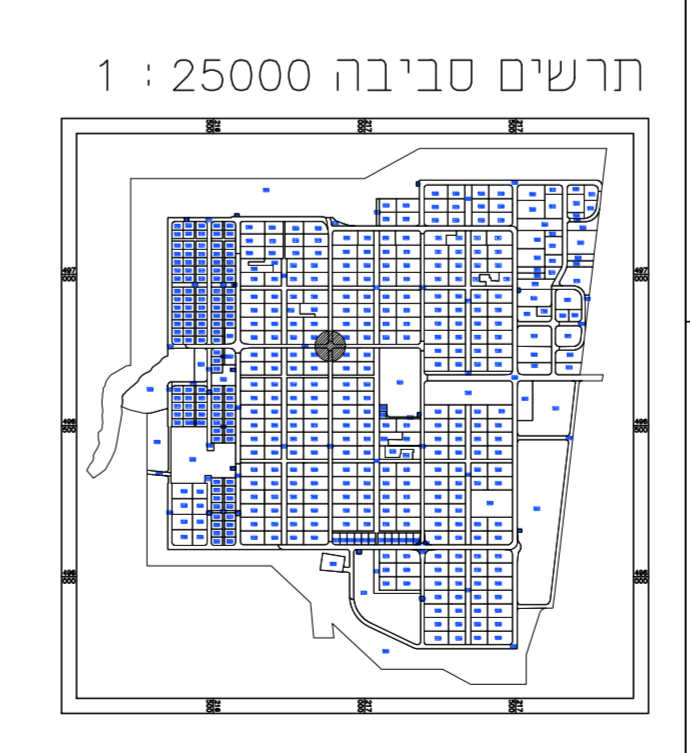

הצורת המודד:
 אני מאשר כי מספ זה הוא תהיה נכונ עד ספת מדידה להחזר שרכנתי על מספ מדידה שהסתימה
 בתאריך 11.03.2021, וכי כל הפרטי ששינו במספרם מדויקים ודוגמה היא:
 ורגה א מספה שנה נמדוד במדידה קורטעית כל פרטי המנסית. ככל כווי פתגם שלרם
 עם הרקט וההיסל של הרקט חרעוני שלרם על הרקט

דובעפס אאאאאאאאאא
לא לצרכי רישום
 מדידות איתת הנדסה
 רישיון 902
 מסניעלר וינתי מודד מוסמך
 איתת ת.ת. 200.3122 ס. 08-632.3122
 תאריך 11.03.2021

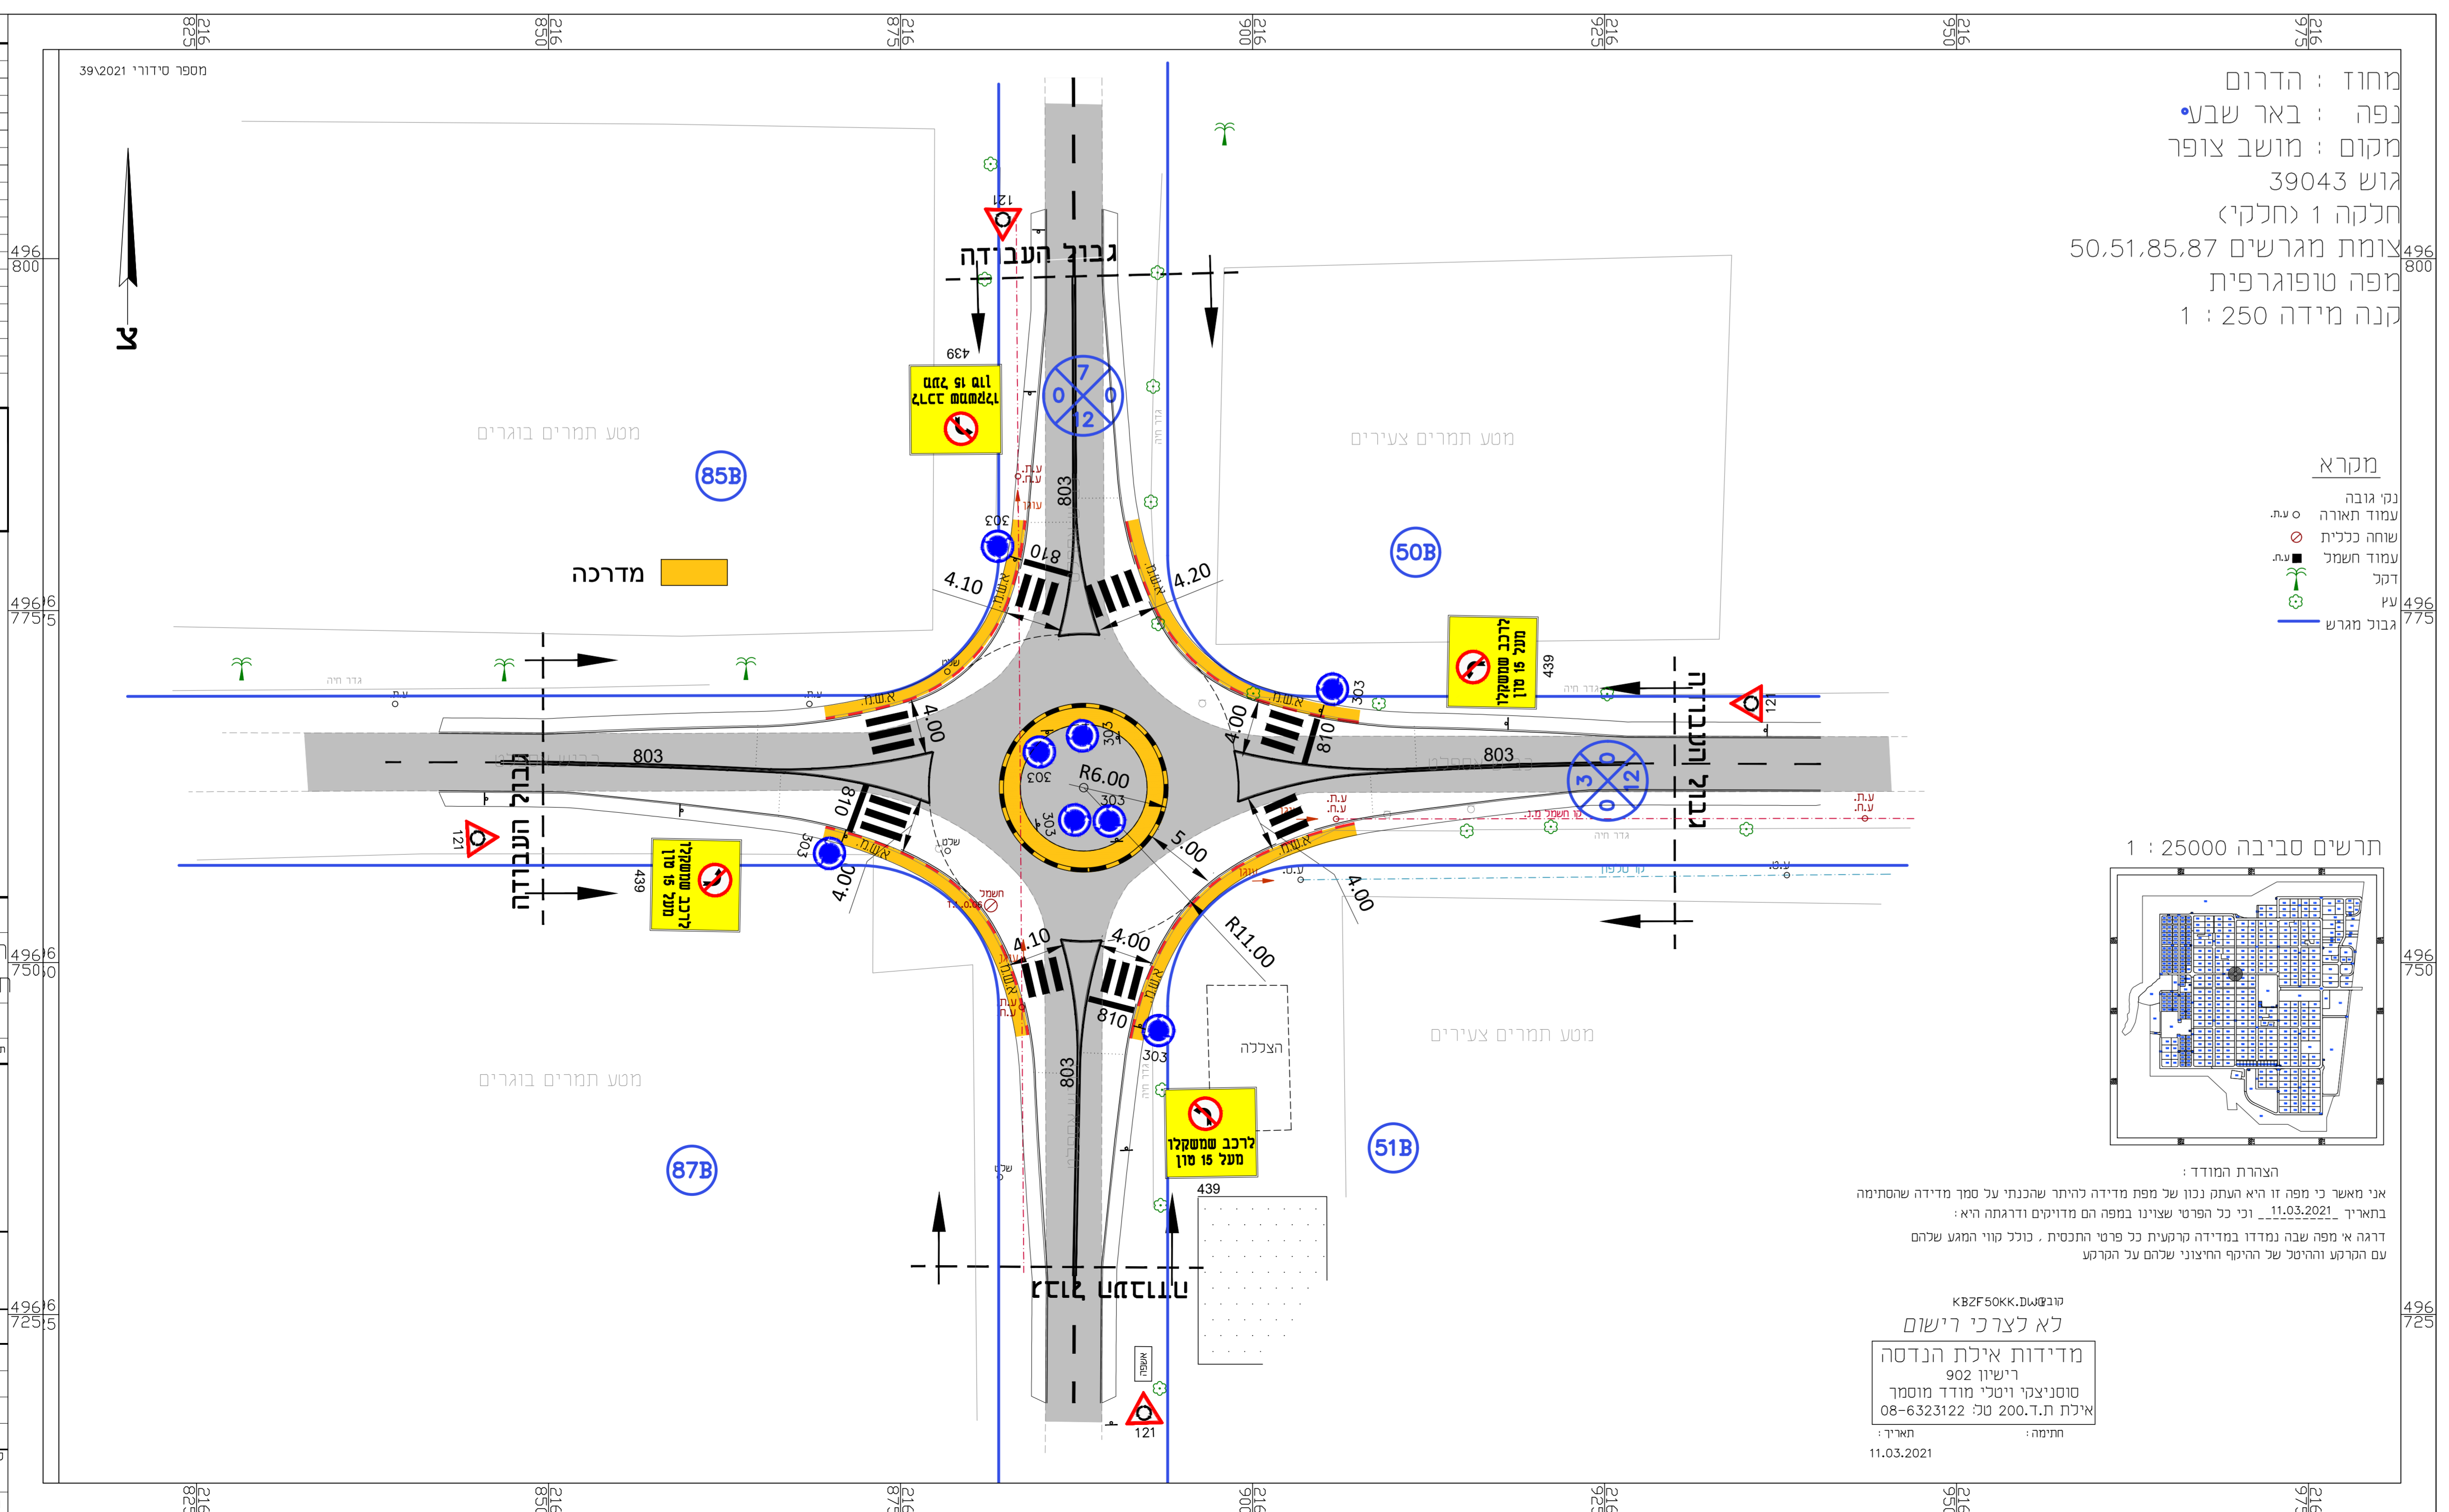

מספר סידורי 1025399	מספר תוכנית 399
תאריך חתימה	תאריך חתימה
דורון זופשי הנדסה אזרחית E-mail: dshofshy@gmail.co.il 7687500 טל. 054-4499080 050-8971871 פקס 08-9158904	
מעמד התכנית: <input checked="" type="radio"/> תכנון מפורט <input type="radio"/> תכנון ארעי <input type="radio"/> תכנון מוקדם <input type="radio"/> תעיון סופי <input type="radio"/> תעיון נמכר <input type="radio"/> כביצוע	
צופר כינר	
שם התכנית: תכנית תנועה	
הינו עובד: שותפים שם: ייחב יעקב תחילה: תאריך: 21-04-2021	שותפים שם: ייחב יעקב תחילה: תאריך: 21-04-2021
סוכן תכנון: מס' העבודה: DHR-HUJ-ZIFAR קנה מידה: 1:250	מס' התכנון: 1 מס' העבודה: מהדורה