


מחוז : הדרום
 נפה : באר שבע
 מקום : מושב צופר
 גוש 39043
 חלקה 1 (חלקי)
 צומת מגרשים 50.51.85.87
 תפה טופוגרפית
 קנה מידה 1 : 250

מנרא


- נק גובה
- שמו חצרה
- שלה כללית
- שמו חשמי
- זנב
- עץ
- גבול מגרש

תרשים סביבה 1 : 25000

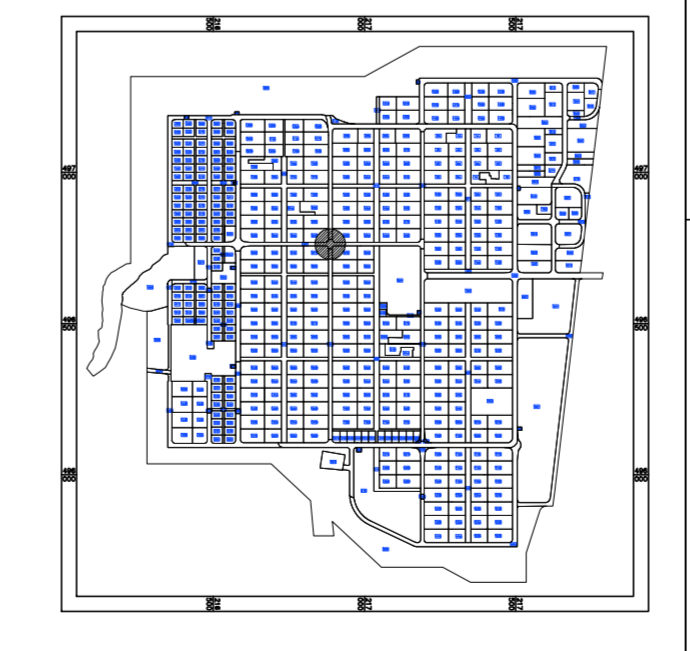

הערת המודד:
 אני מאשר כי מספ זה הוא תחילת נכונ של ספת מדידה לרוחב שרכנתי על מספ מדידה שהסתיימה
 בתאריך 11.03.2021, וכי כל הפרטי ששינוי בחספה הם מדויקים ודוגמה היא:
 רובה א ספה שנה נמדודו במדידה קורטת כל פרטי המנסית. כולל כווי פגוע שלרם
 עם הרקט והרטיטל של הרקט חרעוני שלרם על הרקט

דובעטס אאאאאאאא
לא לצר כי ישום
 מדידות איתת הנדסה
 רישיון 902
 טסטניקל ויטלי מודד מוסמך
 איתת ת.ת. 200. סל 08-632.3122
 תאריך: 11.03.2021

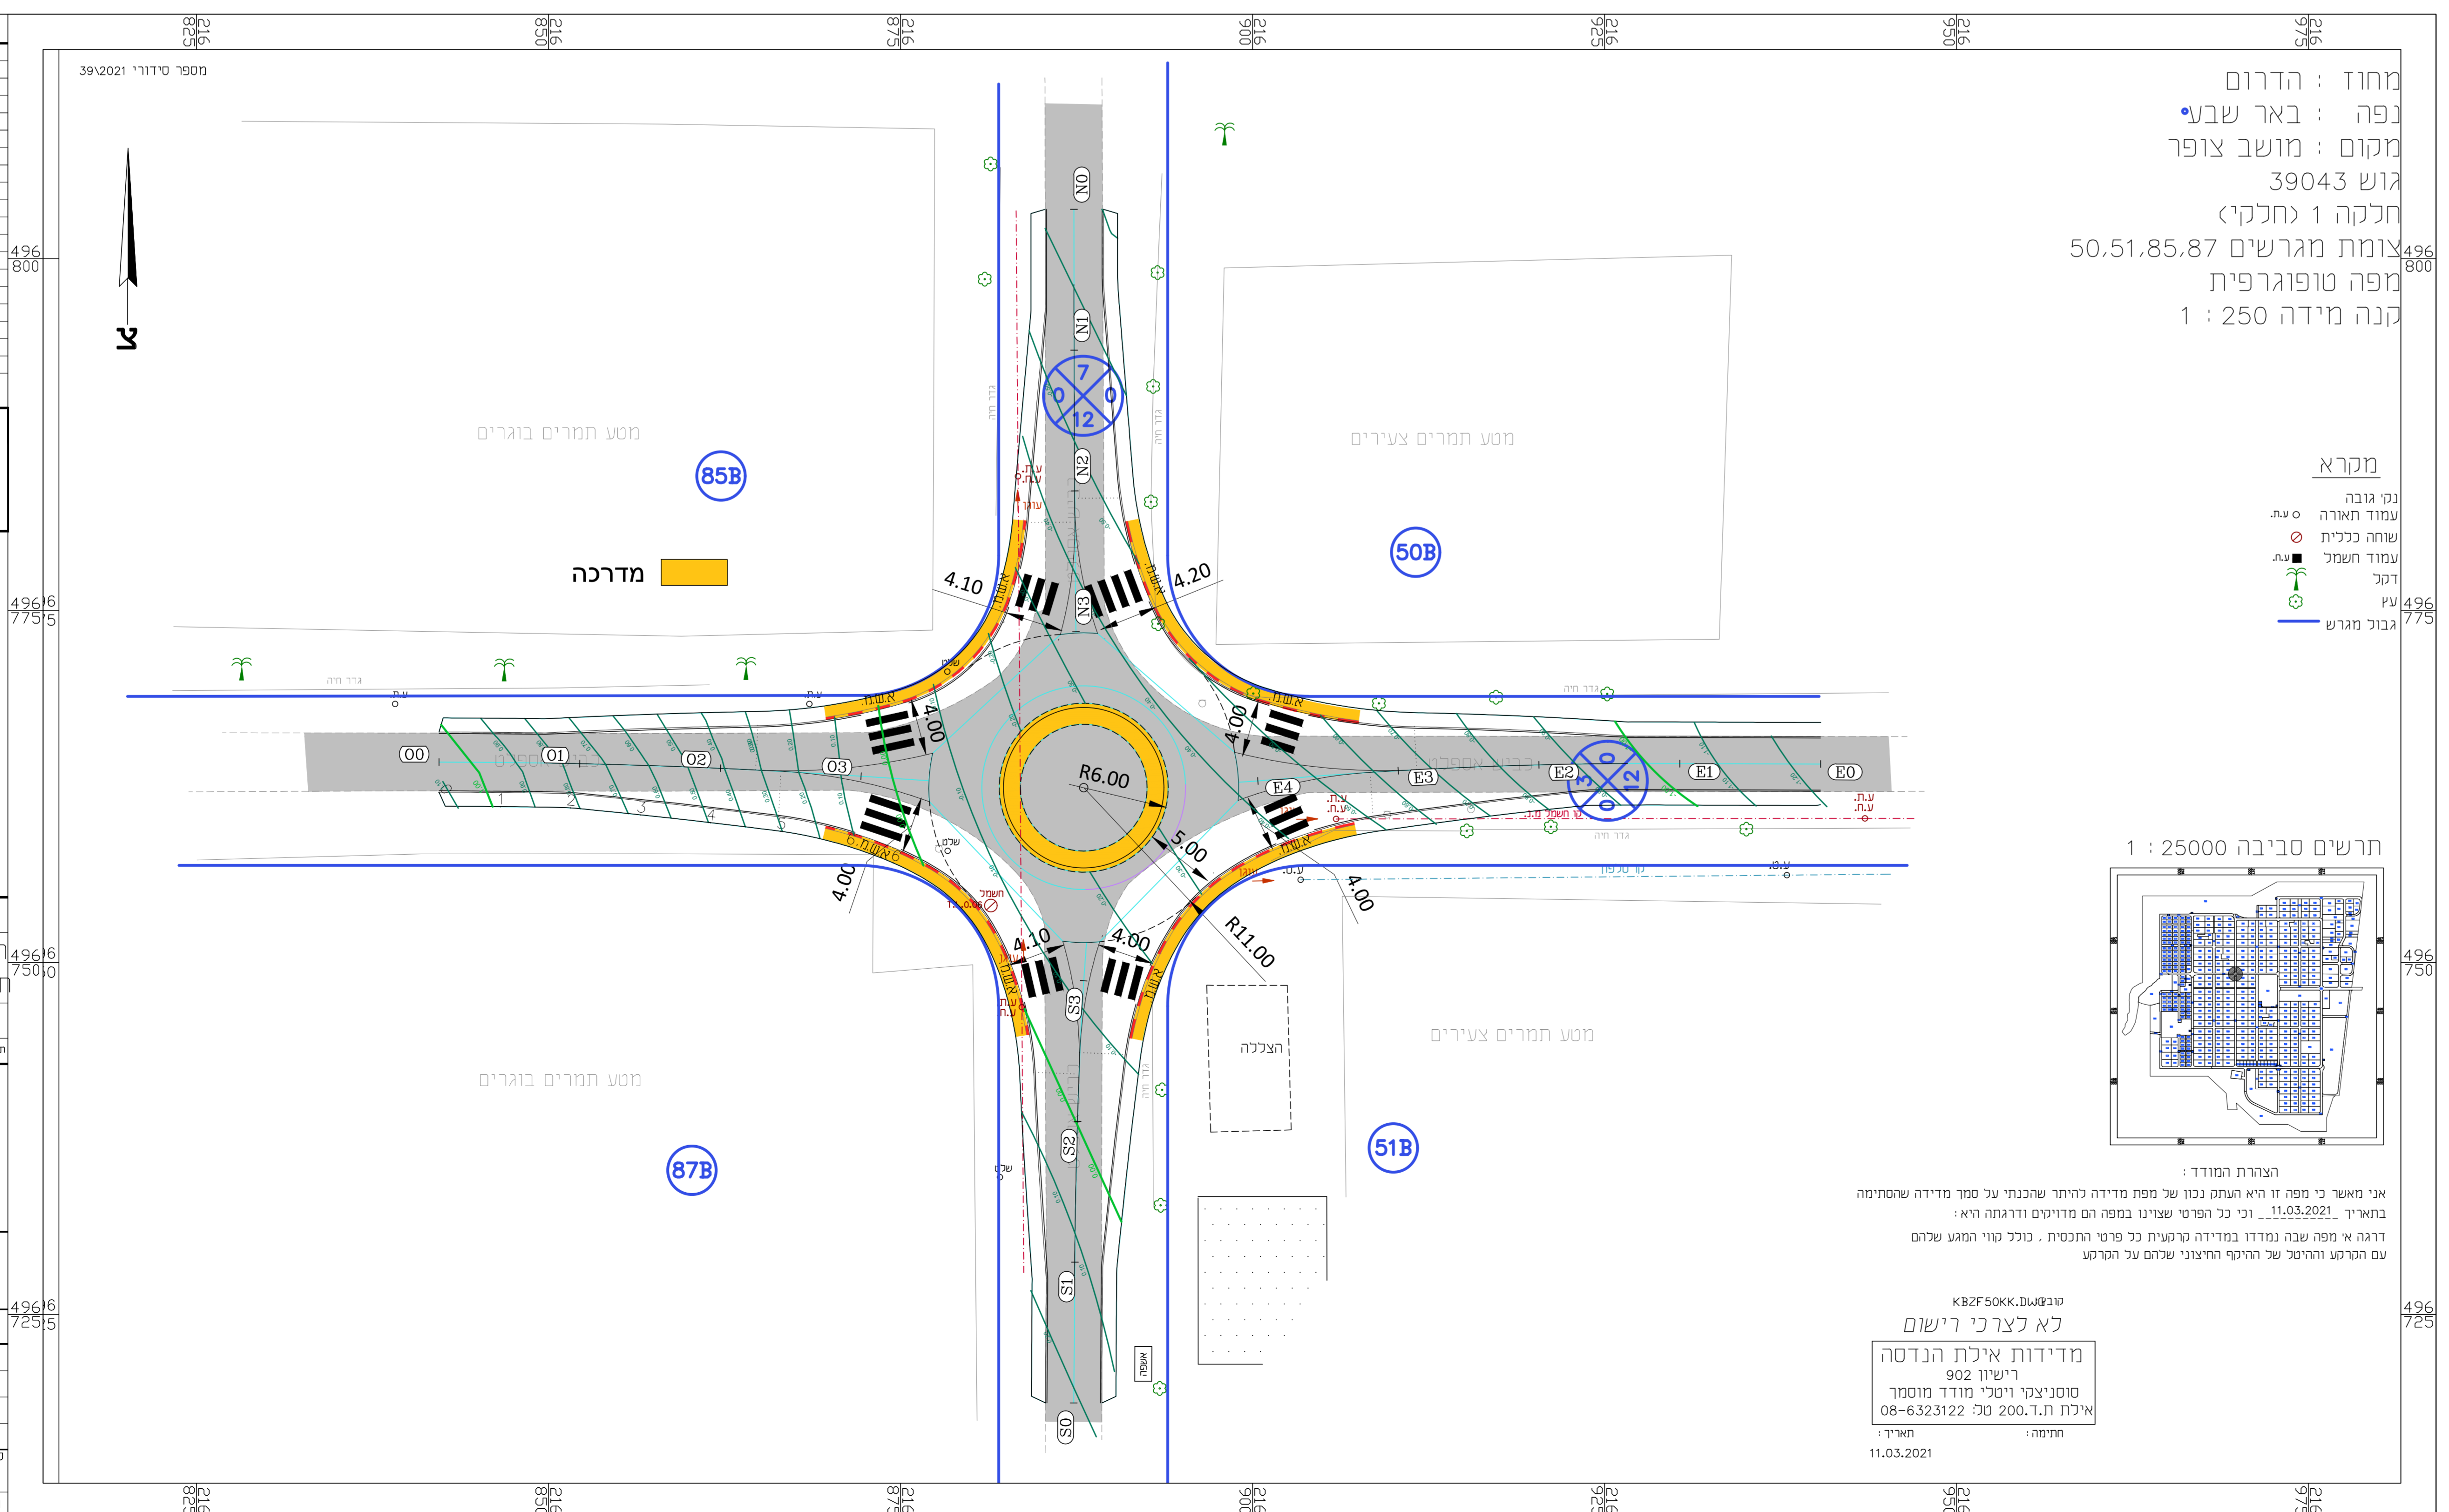

| | | | |
|--|--------------|------------|-------------|
| מספר סידורי 21021399 | תאריך חתימה | חומר הערכת | חומר חתימה |
| 04 | 03 | 02 | 01 |
| דורון זופשי הנדסה אזרחית E-mail: dshofsky@gmail.co.il 7687500 טל. 054-4499080 נייד 050-8971871 פקס 08-1589004 | | | |
| מעמד התכנית: <input checked="" type="checkbox"/> תכנון מפורט <input type="checkbox"/> תכנון ארעי <input type="checkbox"/> תכנון מוקדם <input type="checkbox"/> תעיון <input type="checkbox"/> סופי <input type="checkbox"/> כביצוע | | | |
| צופר כינר | | | |
| שם התכנית: תנוחה | | | |
| הכונן | שרטוט | תכנון | כתיב |
| מסמך | ייעוב | יעקב | דורון זופשי |
| תחילה | תאריך | תאריך | תאריך |
| 21-04-2021 | 21-04-2021 | 21-04-2021 | 21-04-2021 |
| מסמך תכנון | מסמך תכנון | מסמך תכנון | מסמך תכנון |
| 1:250 | DHR-HU-ZIFAR | 1 | מסמך תכנון |
| מסמך תכנון | מסמך תכנון | מסמך תכנון | מסמך תכנון |