מקרא תשתיות קיימות:

- קווי חשמל – מ"ג/מ"נ תת-קרקעי
- קווי חשמל – מ"ג/מ"נ עילי
- קו תקשורת – תת-קרקעי (בזק)
- קו תקשורת – תוואי עילי (בזק)
- קו ביוב – תת-קרקעי
- קו מים מקורות – תת-קרקעי

מקרא תשתיות מתוכננות:

- קו מים – תת-קרקעי
- פרוזדור תשתיץ חשמל – תת-קרקעי
- קו תקשורת – HOT
- קו תקשורת – תת-קרקעי (בזק)
- קו תאורה
- ערוגת עצים
- קו ביוב – תת-קרקעי

- ציר כביש
- גדר אוסטרלית
- כניסה/יציאה למגרש
- 28/11 1.00/1.20 _h=1.99 TL=49.79 — שם/מספר תא ניקוז; מידות תא ניקוז; גובה תא ניקוז; גובה תקרת תא ניקוז
- IL=48.00 — צינור ניקוז; גובה תחתית צינור ניקוז
- קולטן ניקוז
- גשר/מעבר תת"ק מתוכנן
- קיר מתוכנן
- מעקה בטיחות ברמה H2/W1
- מעקה בטיחות ברמה H1/W3
- קו רוחב פעיל של מעקה
- סופג אנרגיה LT3 (100)
- מתקן קצה תקני של מעקה H1/W3
- פרט גלישה באורך 12 מ' למעקה H1/W3
- עמוד תאורה מתוכנן בגובה 4, 12, 15 מ'
- ע.ת. מתוכנן בגובה 12 מ', באחזקת עיריית נס ציונה
- עמוד תאורה מתוכנן בגובה 12, 15 מ'
- עמוד תאורה עם יסוד משולב בתעלת בטון/קיר
- עמוד תאורה מתוכנן בשביל אופניים ושביל הליכה

מקרא מצב סטטוטורי קיים:

- גבול הכרזה
- שצ"פ, שטח ציבורי פתוח
- דרך לטיפול נופי בשולי הדרך
- זכות דרך R.O.W
- גבול גוש
- גבול חלקה

מקרא מצב קיים:

עמוד חשמל	כביש אספלט
עמוד תאורה	אבן שפה
עמוד טלפון	דרך (עפר/מצעים)
שוחה	תעלה
שוחת חשמל	קיר/גדר רשת
שוחת מים	מעקה ביטחון
ברז שריפה	ריצוף
תמרור	קו גובה ראשי
רמזור	קו גובה משני
עמוד סימון	טרסה
עץ	צינור
שיח	גבול מעובד/מסע
פוליגון	מבנה
צריף/סככה/חממה	

הערות:

1. תוכנית זו הינה תוכנית אינפורמטיבית בלבד, ולא לביצוע.
2. במידה ולא רשום אחרת, כל הקולטנים יהיו עם 2 שבכות.

מהדורה	תאריך	תאור עדכון / אסמכתא / יוזם העדכון	אישר
01	08/03/23	הכנת סט למכרז	ס.ג.
00	06/03/23	הכנת תכנון מפורט	ס.ג.

כל הזכויות שמורות ל– ג. הנדסה – משרד להנדסה אזרחית תכנון תנועה ותחבורה אין לשכפל מסמך זה, לעשות בו שימוש או להפיצו ללא אישור בכתב.

על המבצע לבדוק את כל המידות ולהודיע למתכנן על כל טעות או אי התאמה. אין לקבוע מידות ע"י מדידה בשרטוטים.

מועצה אזורית הערבה

ג. הנדסה
משרד להנדסה אזרחית
תכנון תנועה וכבישים
טייבה 40400 ת.ד. 58
טל: 09-7991018 פקס: 09-7992275
Office@g-handasa.com

מפתח גיליונות: 1301, 1302, 1303, 1304

פרוייקט:
אזור תיירות ומסחר פארק ספיר
ספיר

שם התכנית:
תנוחה

שלב תכנון	ראשוני (SD)	מוקדם (PD)	מפורט (DD) ●
מטרה	לעיון (FI)	לאישור (FA)	למכרז (FT) ● / לביצוע (FC)

מהדורה	תאריך	תכנן	שרטט	אישר
01	08/03/23	סעיד ע.	סעיד ע.	סאג'י ג.
00	06/03/23	סעיד ע.	סעיד ע.	סאג'י ג.

מס' פרוייקט: 47130 קנ"מ: 1 : 500

שם קובץ הגיליונות: SHEET FILE NAME: GHN-UT-SPR-SPR_PARK-DD-130X.dwg
שם קובץ הדפסה: PLOT FILE NAME: GHN-UT-SPR-SOR-PARK-DD-1304-00.PLT
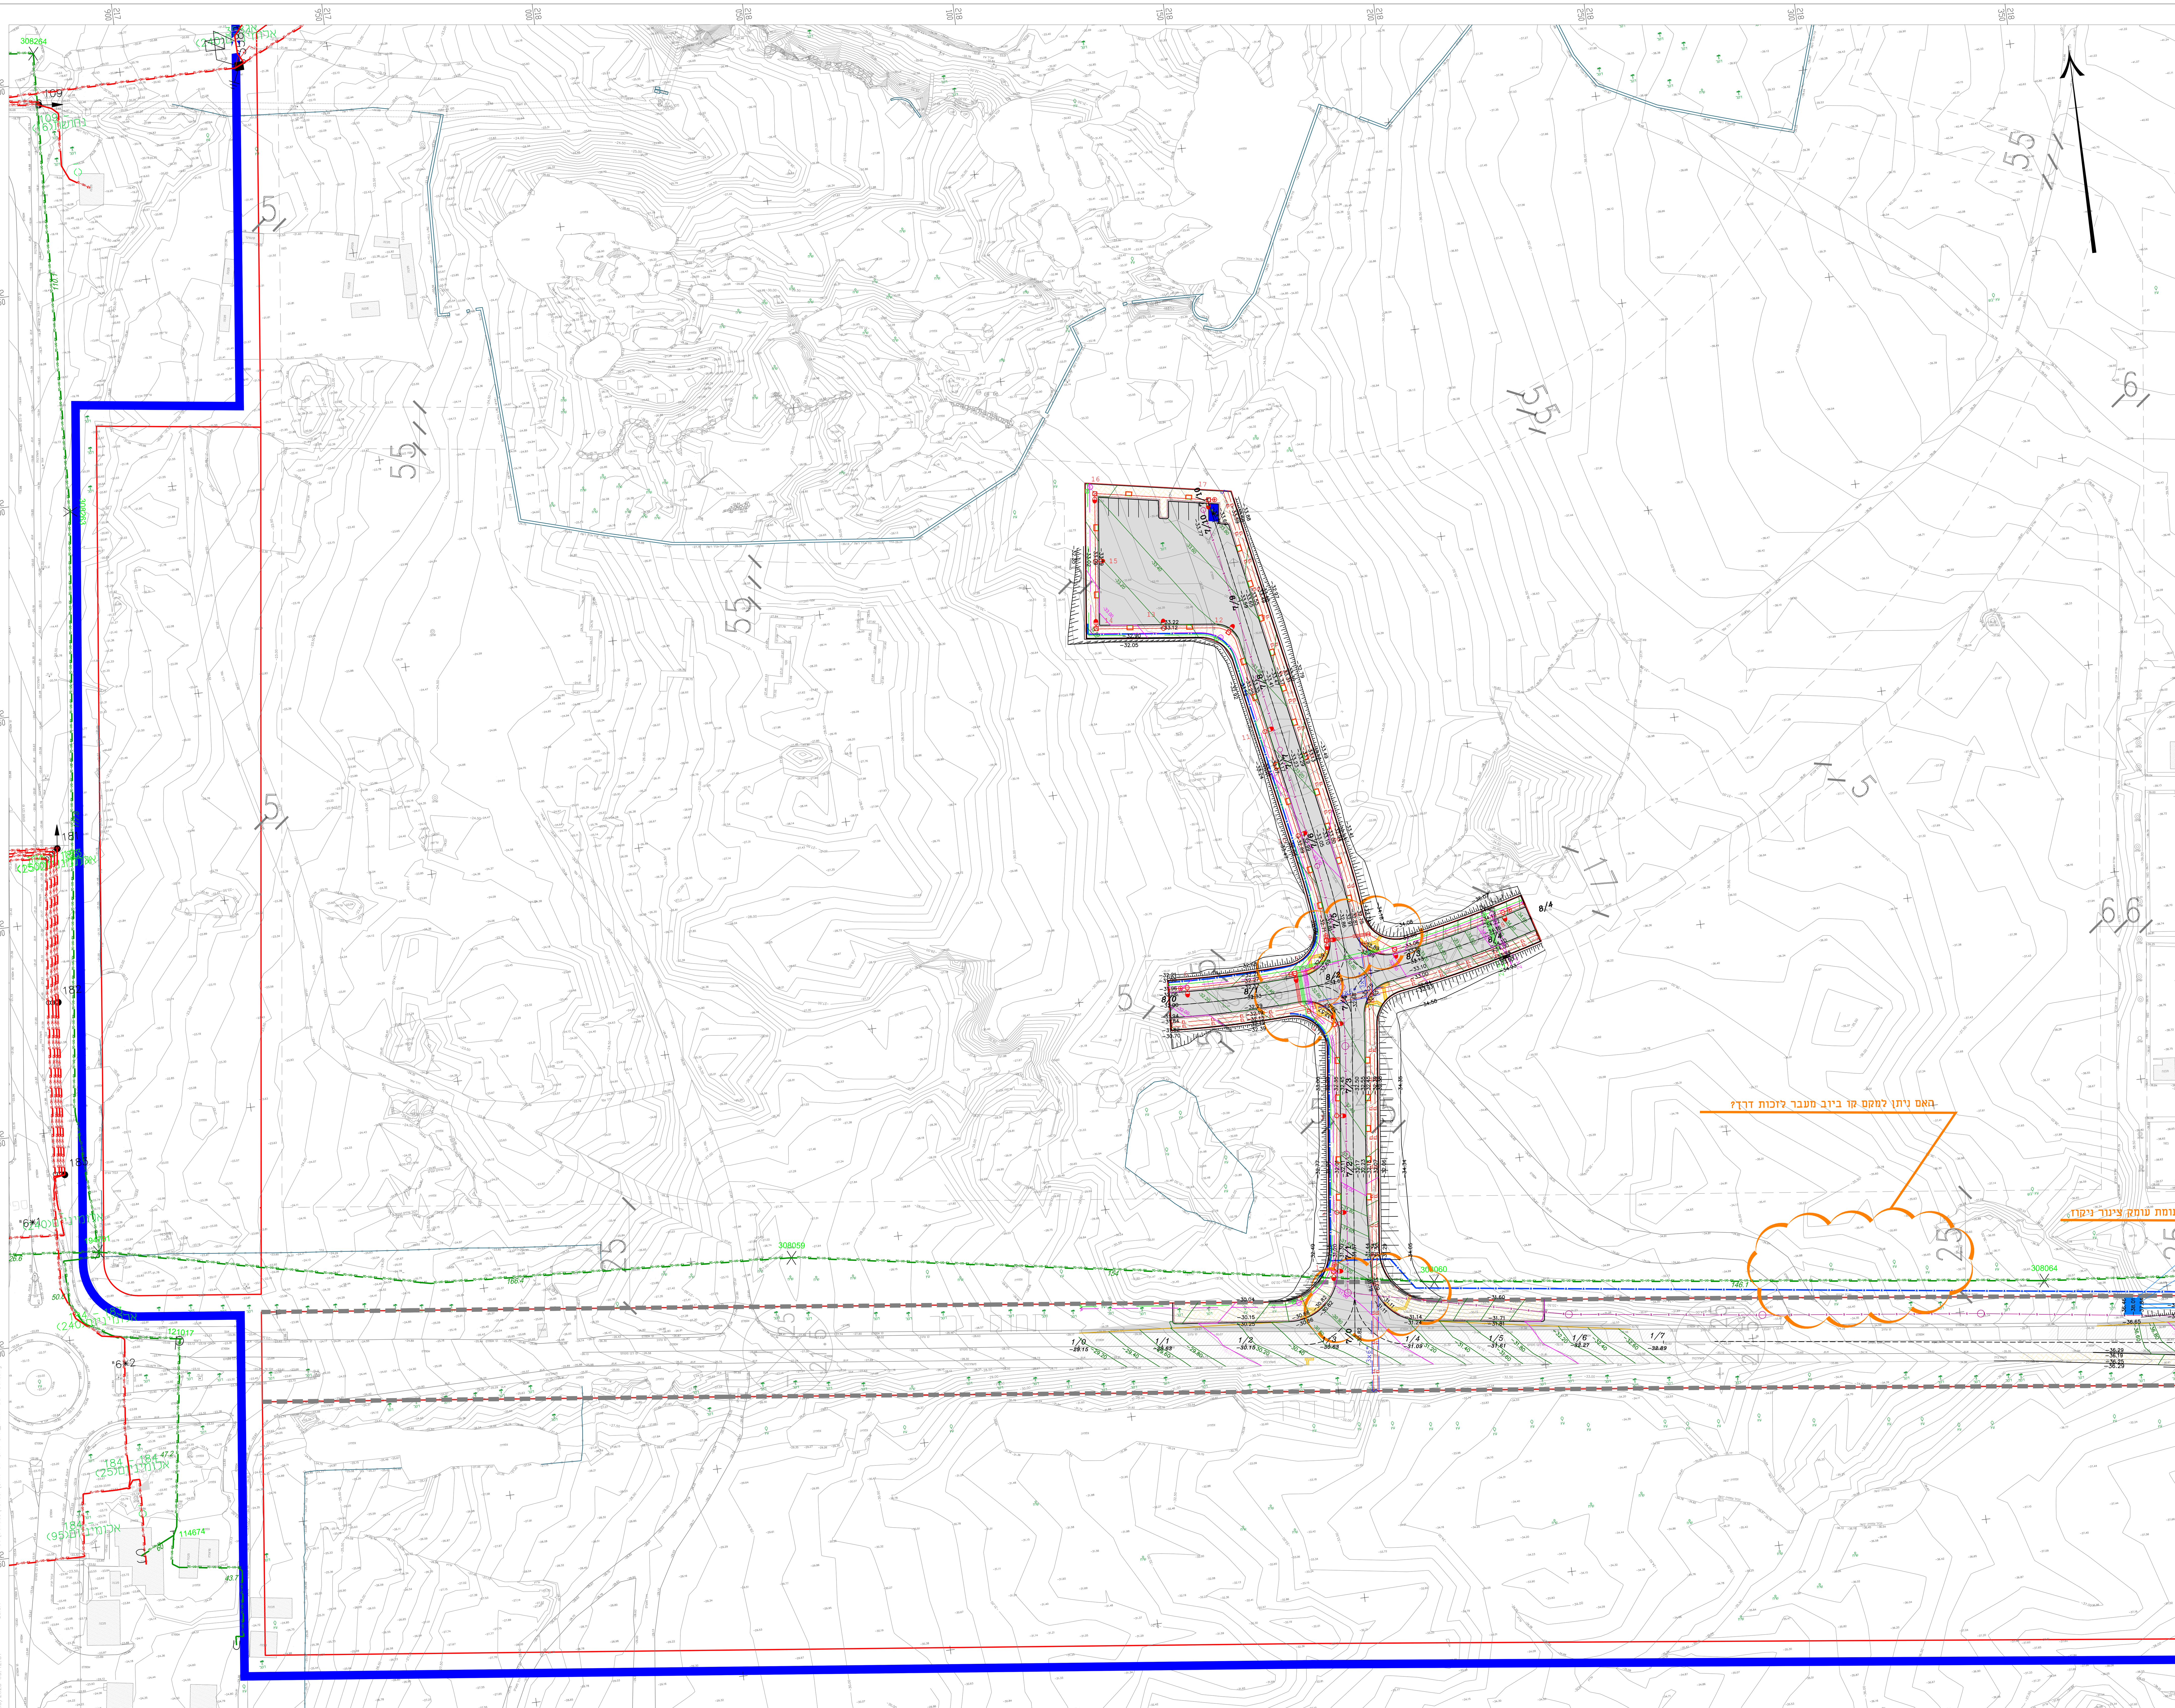
מהדורה גיליון שלב פרוייקט אלמנט/שם המאפיין מקום תחום מתכנן
GHN-UT-SPR-SPR-PARK-DD-1304-00