

215
975

216
000

216
025

216
050

488
875

488
875

488
875

488
875

488
850

488
850

488
850

488
850

488
825

488
825

488
825

488
825

488
800

488
800

488
800

488
800

488
775

488
775

488
775


488
775

215
975

216
000

216
025

216
050

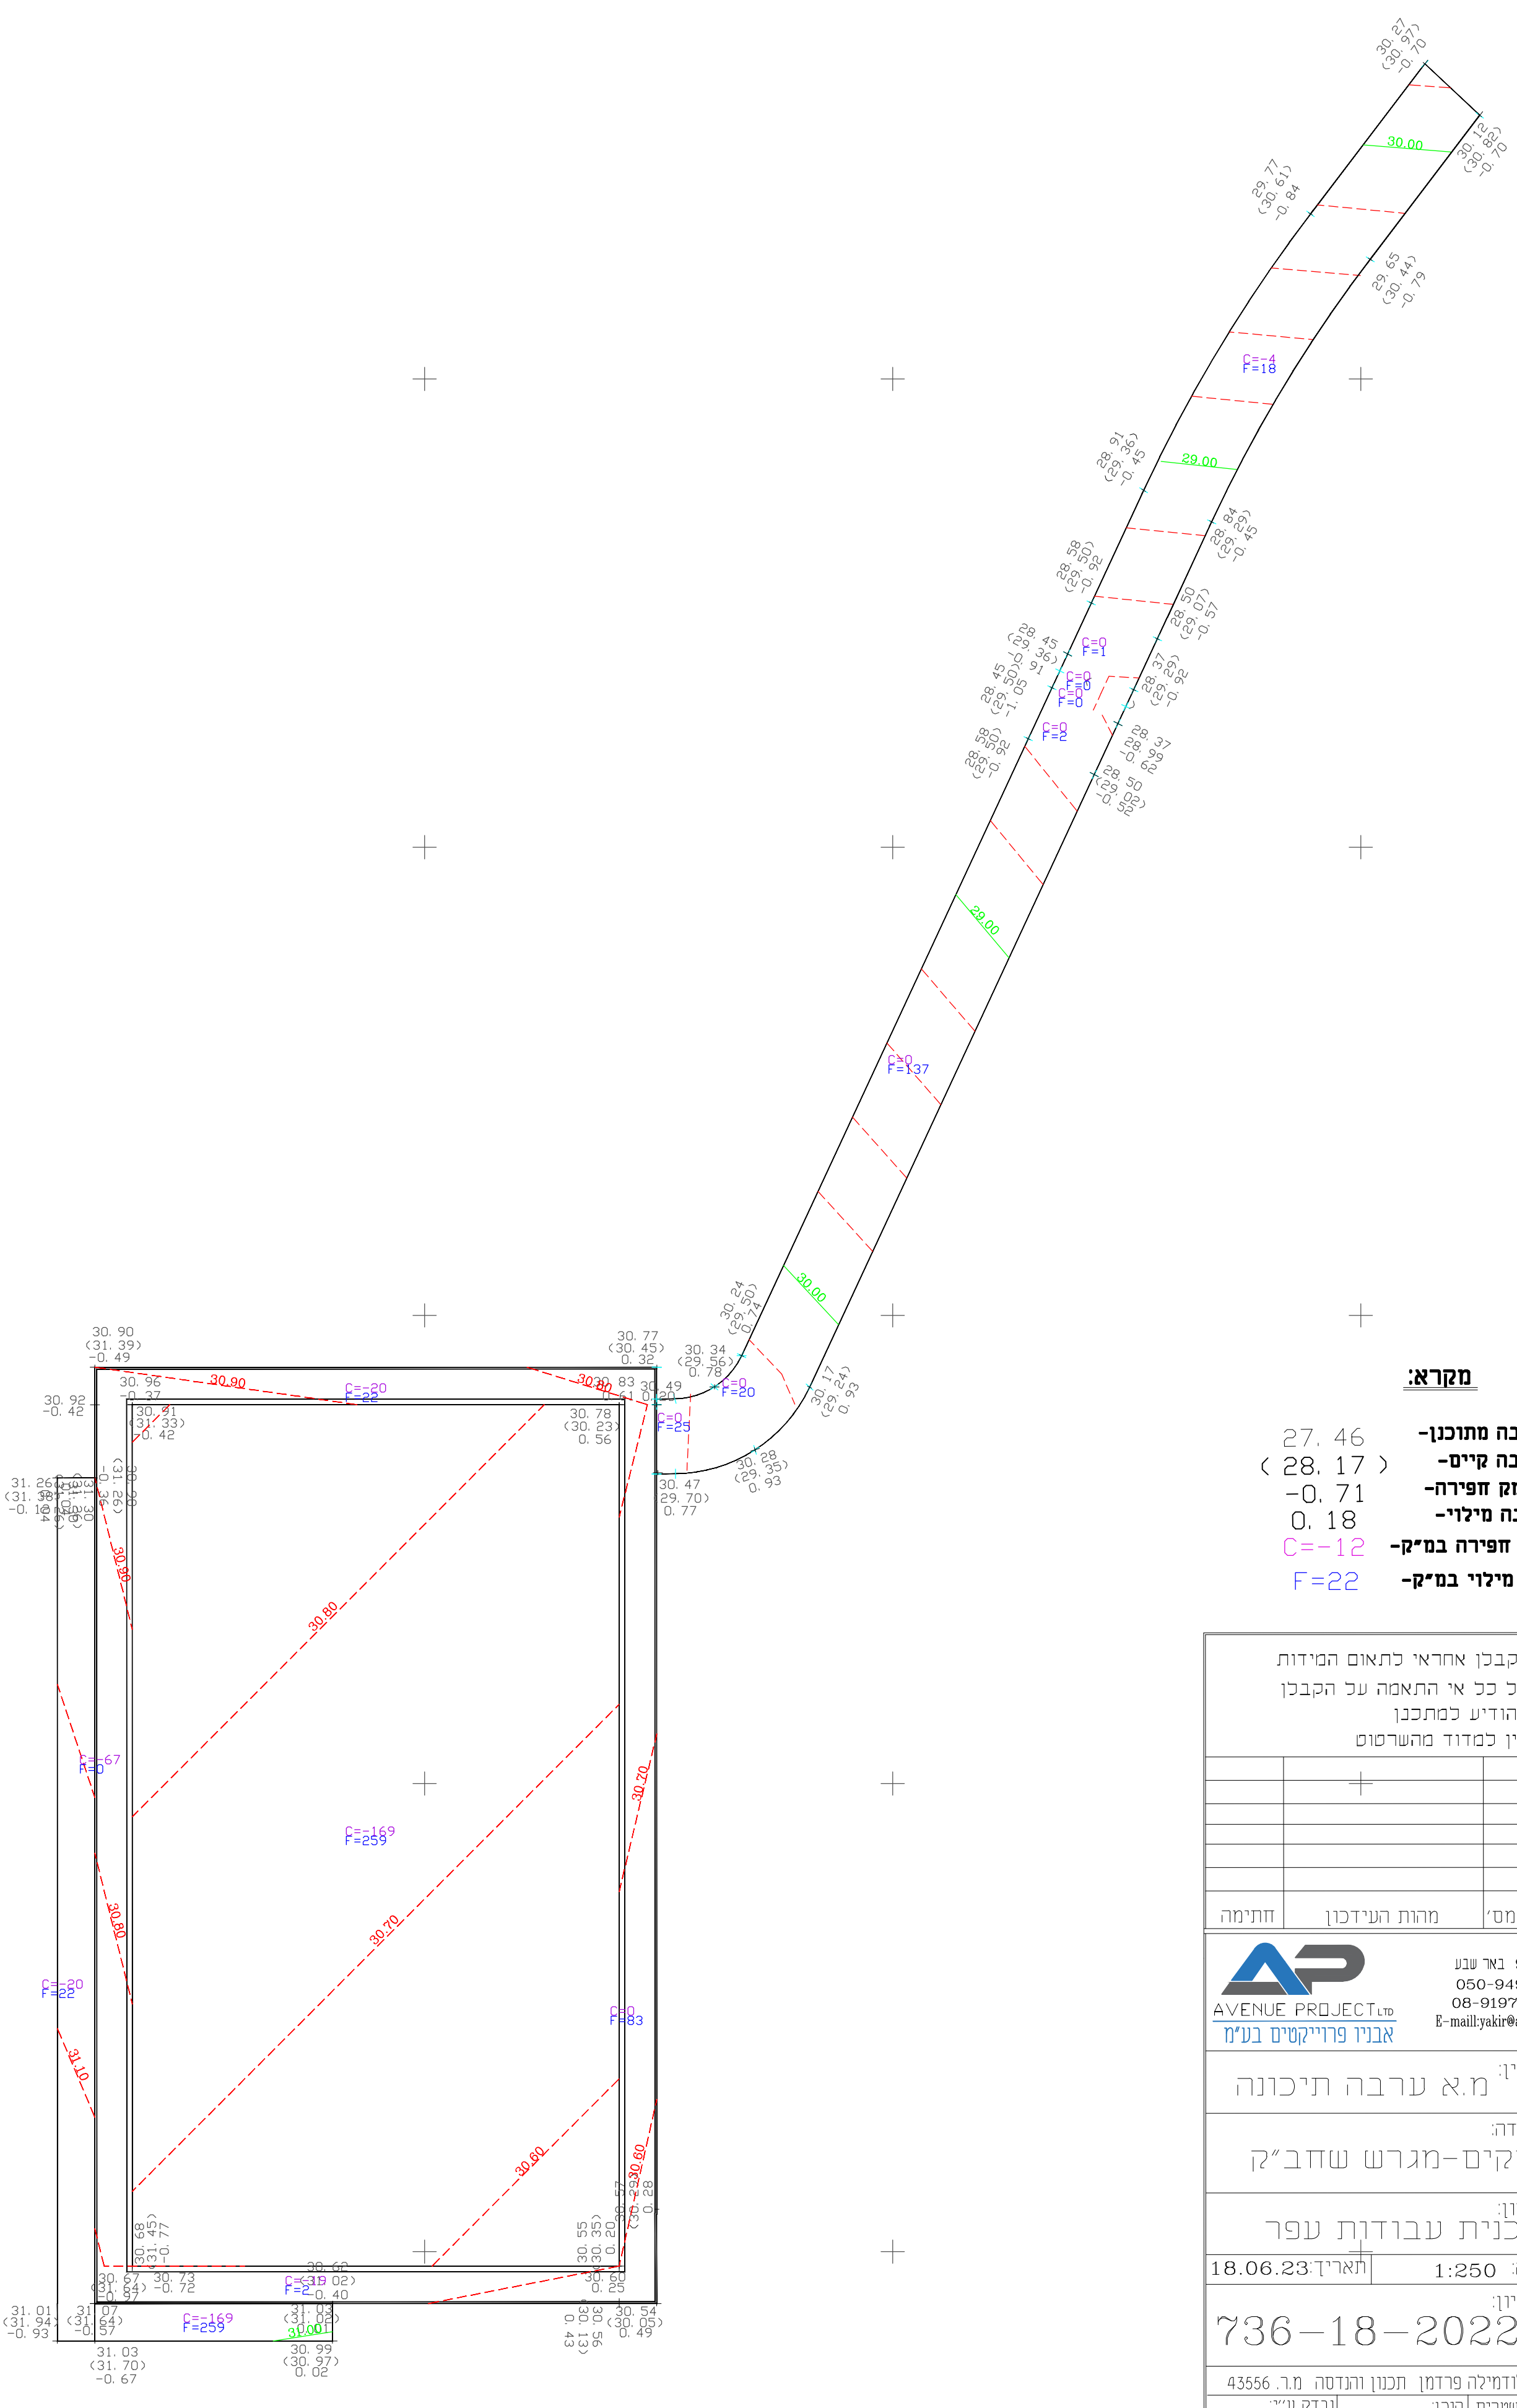

מקרא:

- גובה מתוכנן- 27.46
- גובה קיים- (28.17)
- עומק חפירה- -0.71
- גובה מילוי- 0.18
- כמות חפירה במ"ק- C=-12
- כמות מילוי במ"ק- F=22

הקבלן אחראי לתאום המידות על כל אי התאמה על הקבלן להודיע למתכנן אין למדוד מהשרטוט			
		+	
תאריך	מס'	מהות העידכון	חתימה
<div><div><div><div><div><div></div></div><div>AP</div></div><div>AVENUE PROJECT LTD</div><div>אבני פרויקטים בע"מ</div></div><div><div>רח' הדסה 90 באר שבע טל: 050-9499333 טלפקס: 08-9197861 E-mail: yakir@avenue52.co.il</div></div></div></div>			
שם המזמין: מ.א. ערבה תיכונה			
שם העבודה: צוקים-מגרש שחב"ק			
שם הגיליון: תוכנית עבודות עפר			
קנה מידה: 1:250		תאריך: 18.06.23	
מס' הגיליון: 736-18-2022-4			
מהנדסת לודמילה פרדמן תכנון והנדסה מ"ר. 43556			
מהנדס: בר שטרית	הוכן:	נבדק ע"י:	
לעיון	למכרז	לביצוע	
תאריך:	תאריך:	תאריך:	