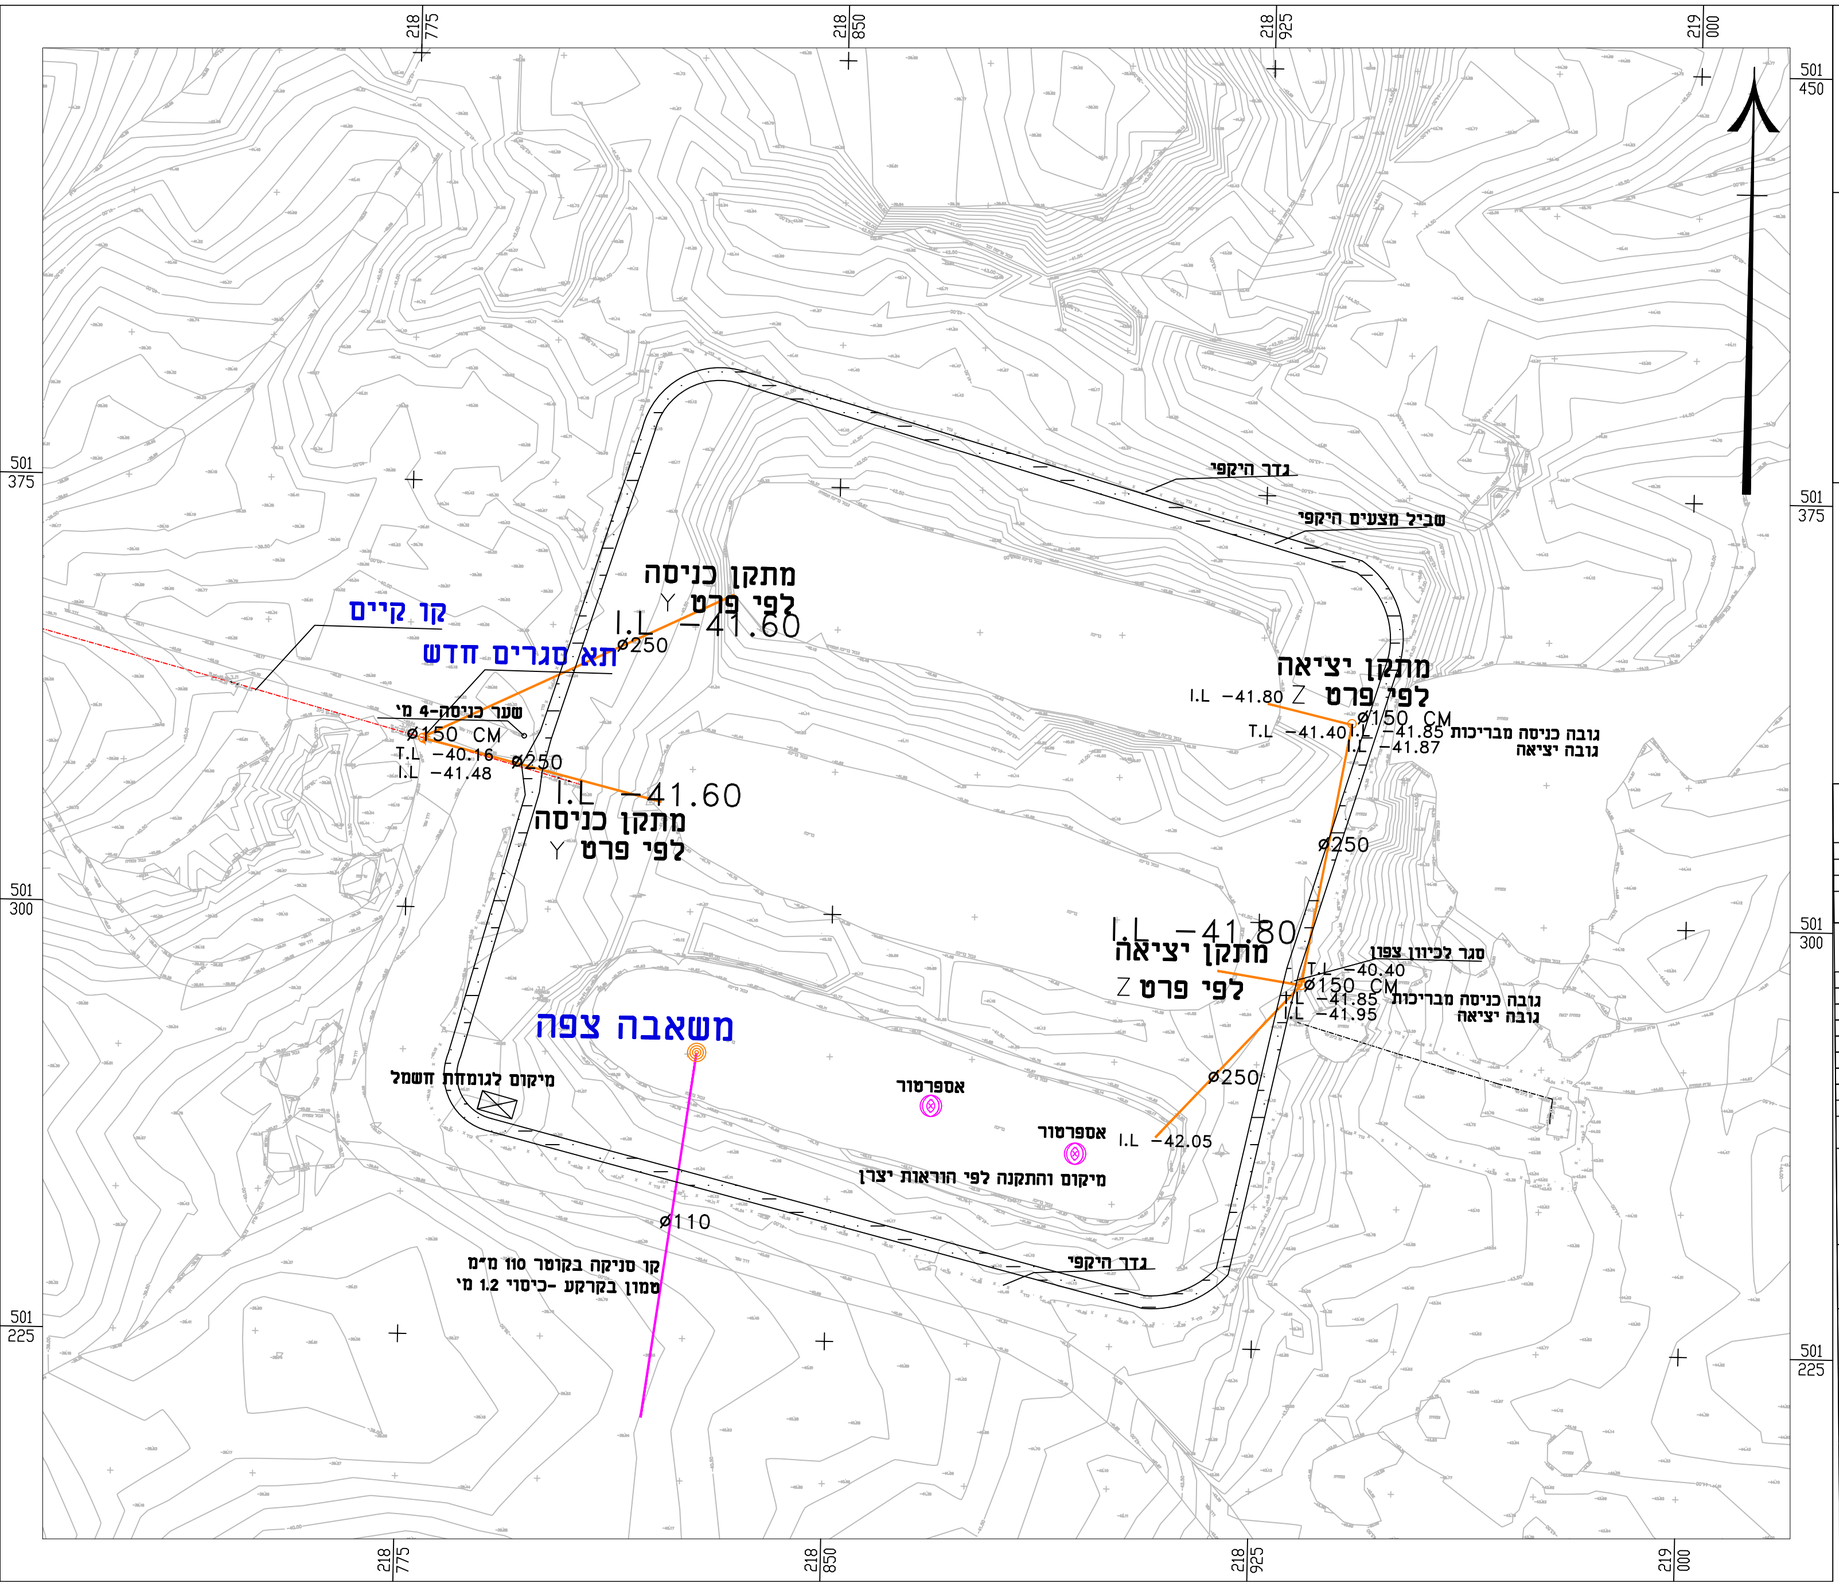

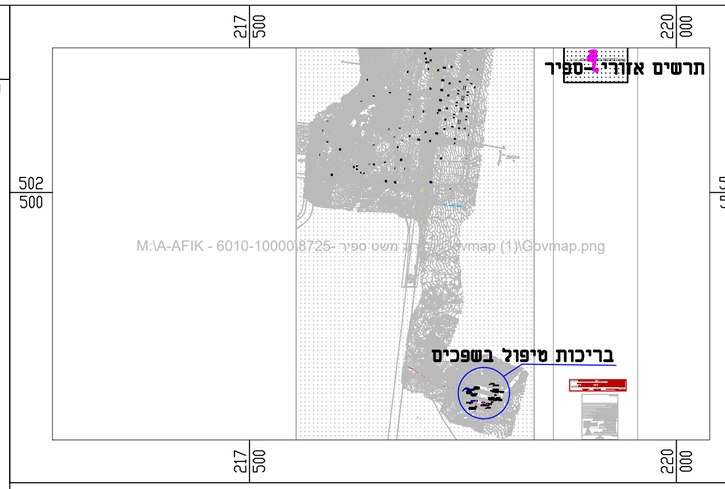

פרטי מדידה

שם המודד:	
סוג מדידה:	
תאריך מדידה:	
הערות למדידה:	

מהדורה	תאריך	תאור עדכון / אסמכתא / יזום העדכון	אישר

כל הזכויות שמורות לחברת אפיק – הנדסת סביבה והידרולוגיה.
אין לשכפל מסמך זה, לעשות בו שימוש או להפיצו ללא אישור בכתב.

אפיק
הנדסת סביבה והידרולוגיה
רח' הגורן 6 טל': 08-6460914
פארק תעשיה עומר פקס: 08-6460916

שם עבודה: מט"ש א.ת ספיר

שם תכנית: שדרוג מערכת טיפול והולכה

מס' פרוייקט מתכנן:	11085	קנ"מ:	ל"א

הוכן עבור: מ.א עברה תיכונה

מטרה: בעיון (FI) ○ לאישור(FA) ○ למכרז (FT) ● לביצוע (FC) ○

מהדורה	תאריך	תכנן	בדק	אישר
00	03/07/22	יוסף מ	אמיר .א.	אמיר א.

מיקום פרוייקט:

שם קובץ הגיבויות: dwg.???? ?????

שם קובץ הדפסה: AFIK-8275-750