מספר סידורי 115\2022

מרכז איזורי ספיר

גוש 39045
חלקה 13(חלקי)
מגרש 81(חלקי)
מפה טופוגרפית
קנה מידה 1 : 250

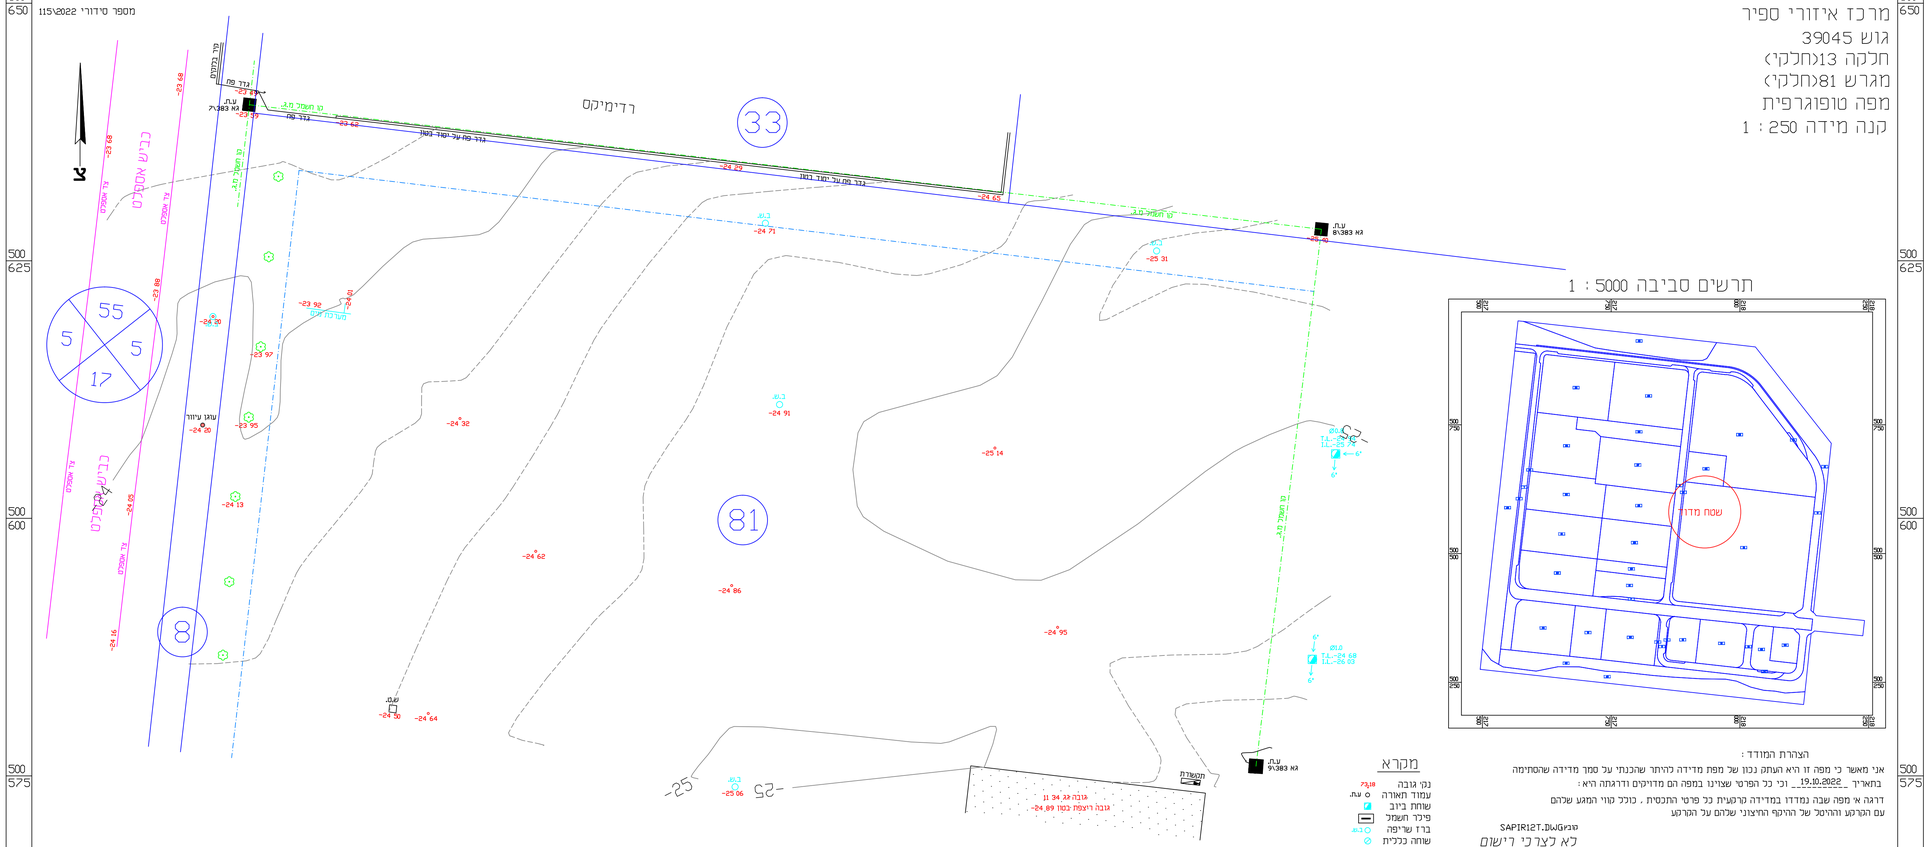
רדימיקס
33
81
8
55
5
5
17
גבה ריצפת בטון 24.89-
גבה גג 34.11
מטעדה
עוגן עיוור
מדרכה
כביש
-25
-24.64
-24.50
-25.06
-24.62
-24.32
-24.91
-25.14
-24.86
-24.95
-24.71
-25.31
-24.65
-24.68
-24.80
-24.13
-24.05
-24.16
-23.97
-23.95
-23.92
-24.01
-23.88
-23.68
-23.62
-23.79
-23.68
-23.68
-24.68
-24.68
-24