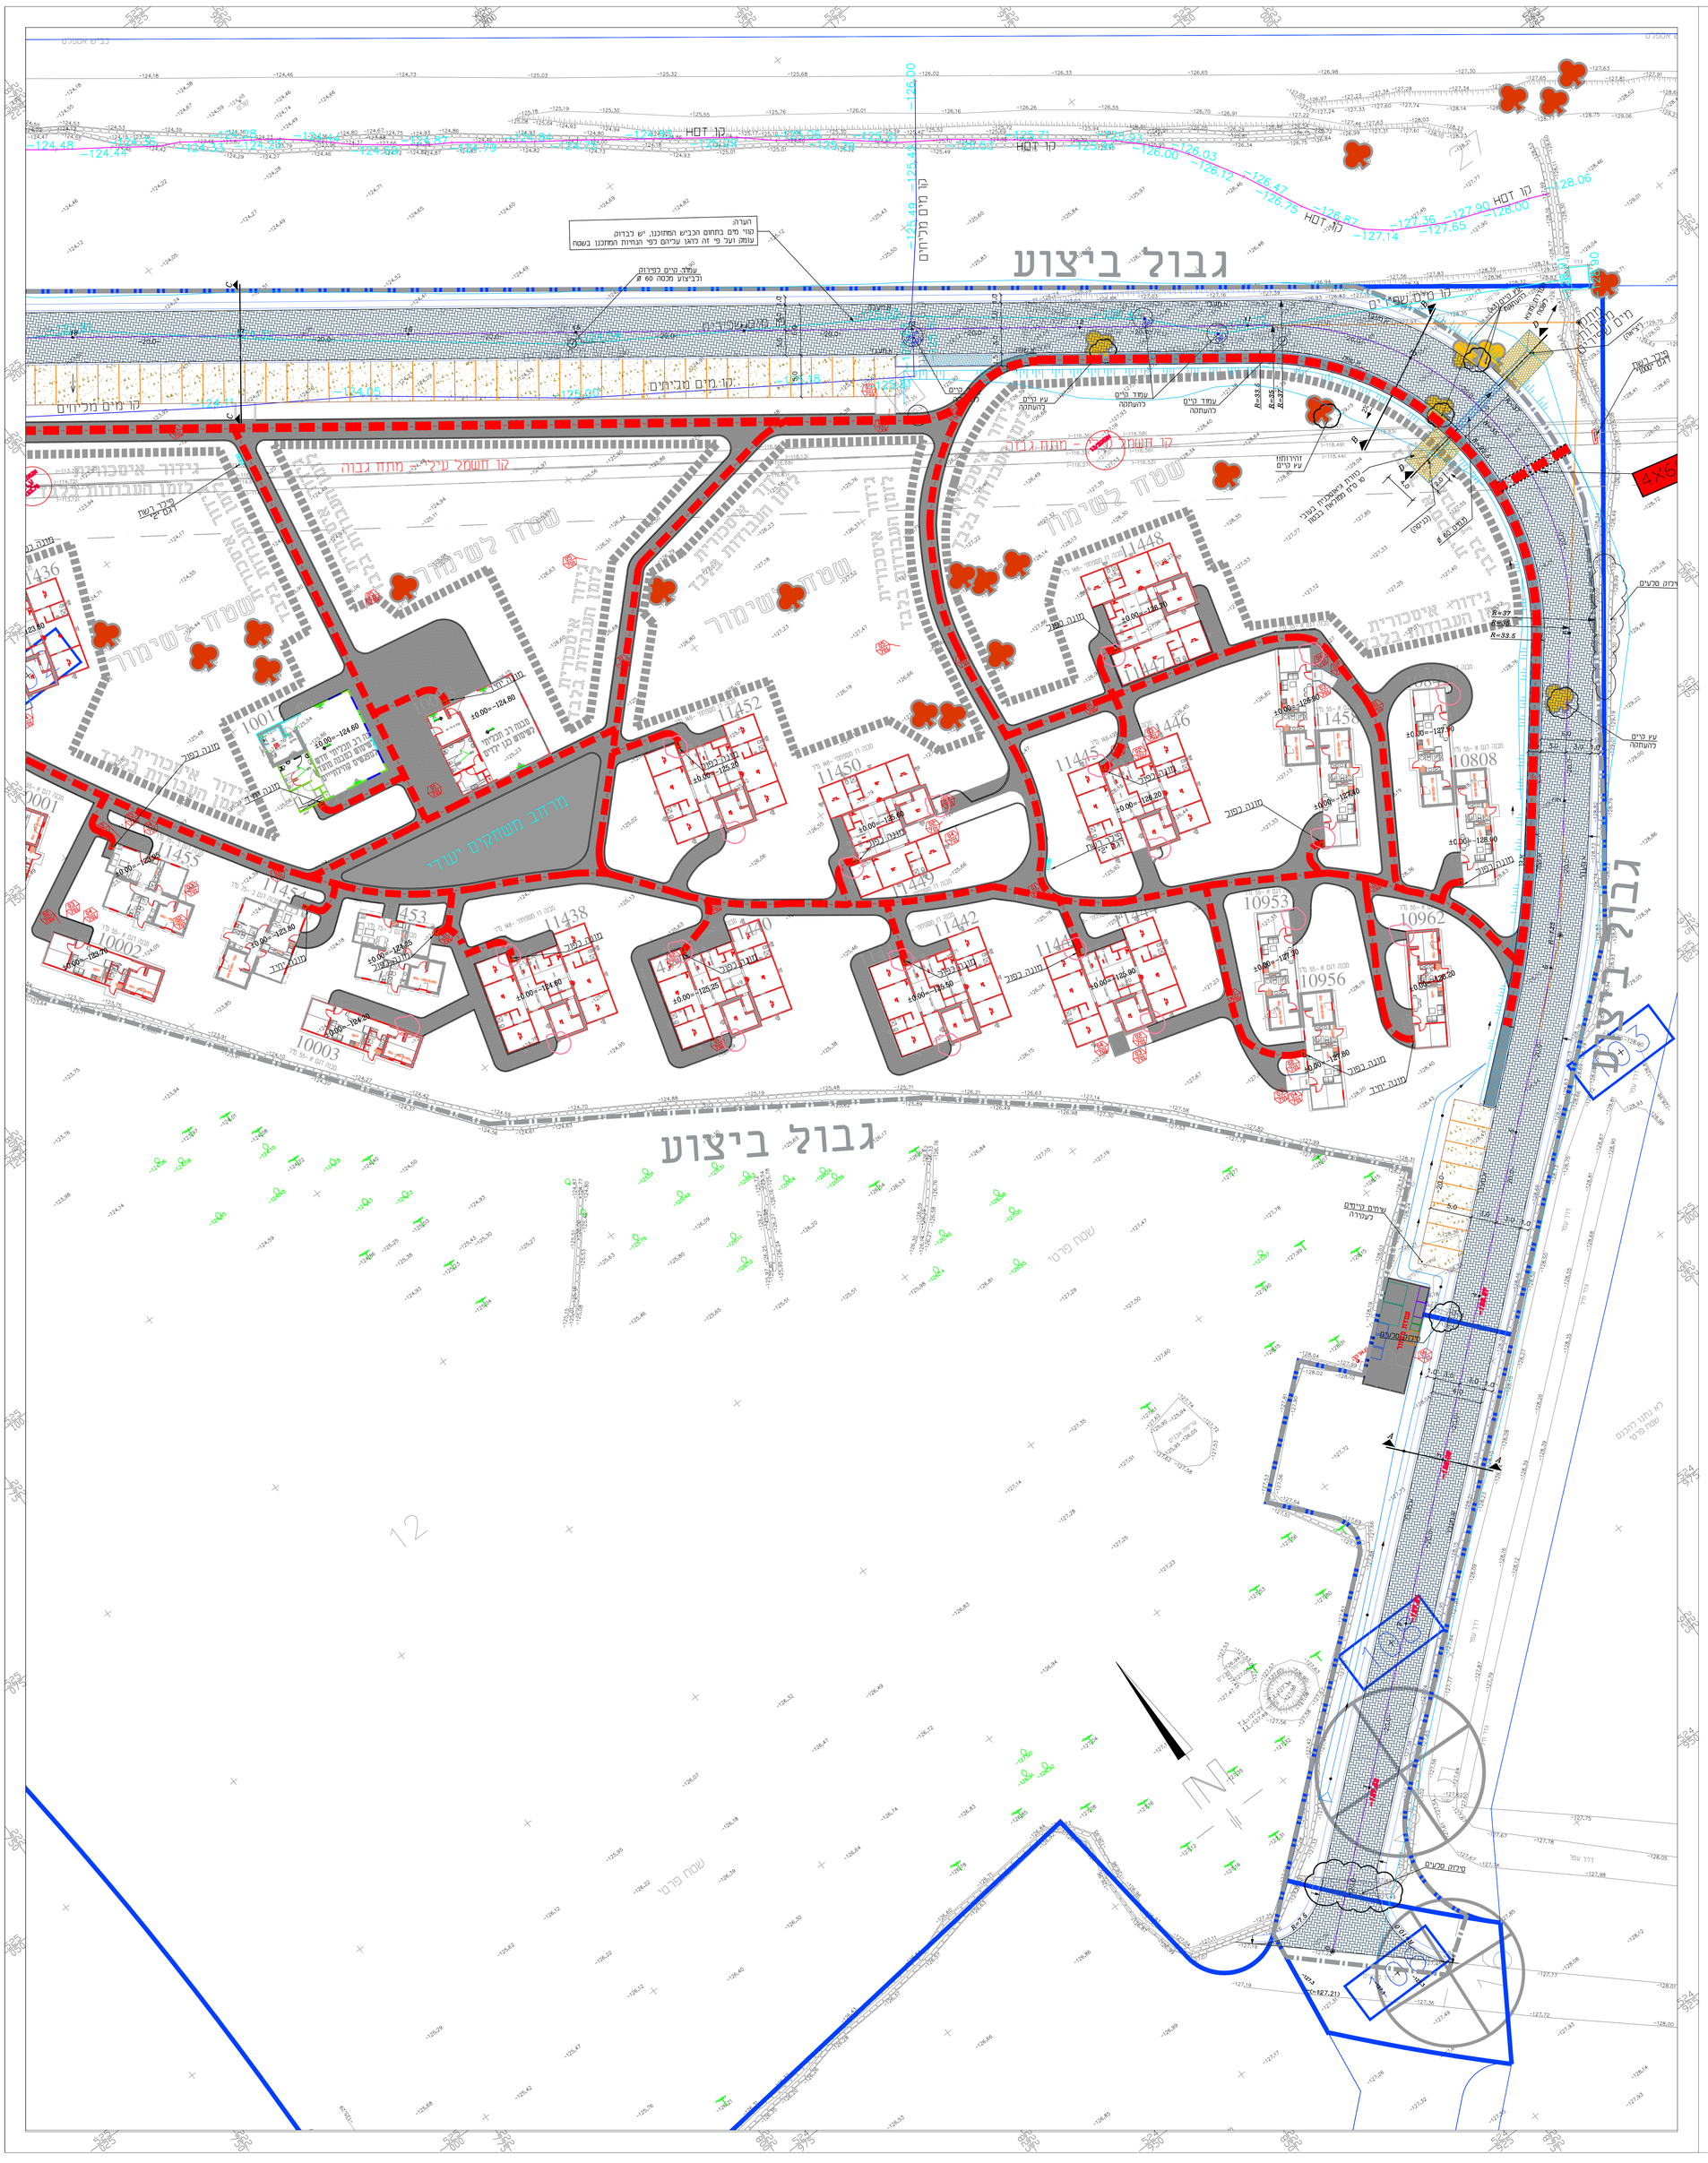
גבול ביצוע
גבול ביצוע
מרחב משותף ירוק
הערה:
קווי מים בתחום הכביש המתוכנן, יש כבדוק עומק ועל פי זה לגזר עליהם כפי הנחיות המתכנן בשטח
עמוד קיים בפיתוח
ולביצוע תכסה 60 Ø
קו מים מגיחים
קו מים מגיחים
קו מים שפירים
קו HOT
קו HOT
קו HOT
קו HOT
קו חשמל עיל מתח גבוה
קו חשמל - מתח גבוה
שטח לשימור
שטח לשימור
שטח לשימור
שטח לשימור
שטח פרטי
שטח פרטי
לא נתון לרכיבה
שטח פרטי
12
4X6
מבנה יחיד
מבנה רב תכליתי
לשימוש מן הציבור
מבנה לבקרת
תשתיות אלקטרוניות
מבנה לפסל
מבנה יחיד
מבנה לפסל
מבנה לפסל
מבנה לפסל