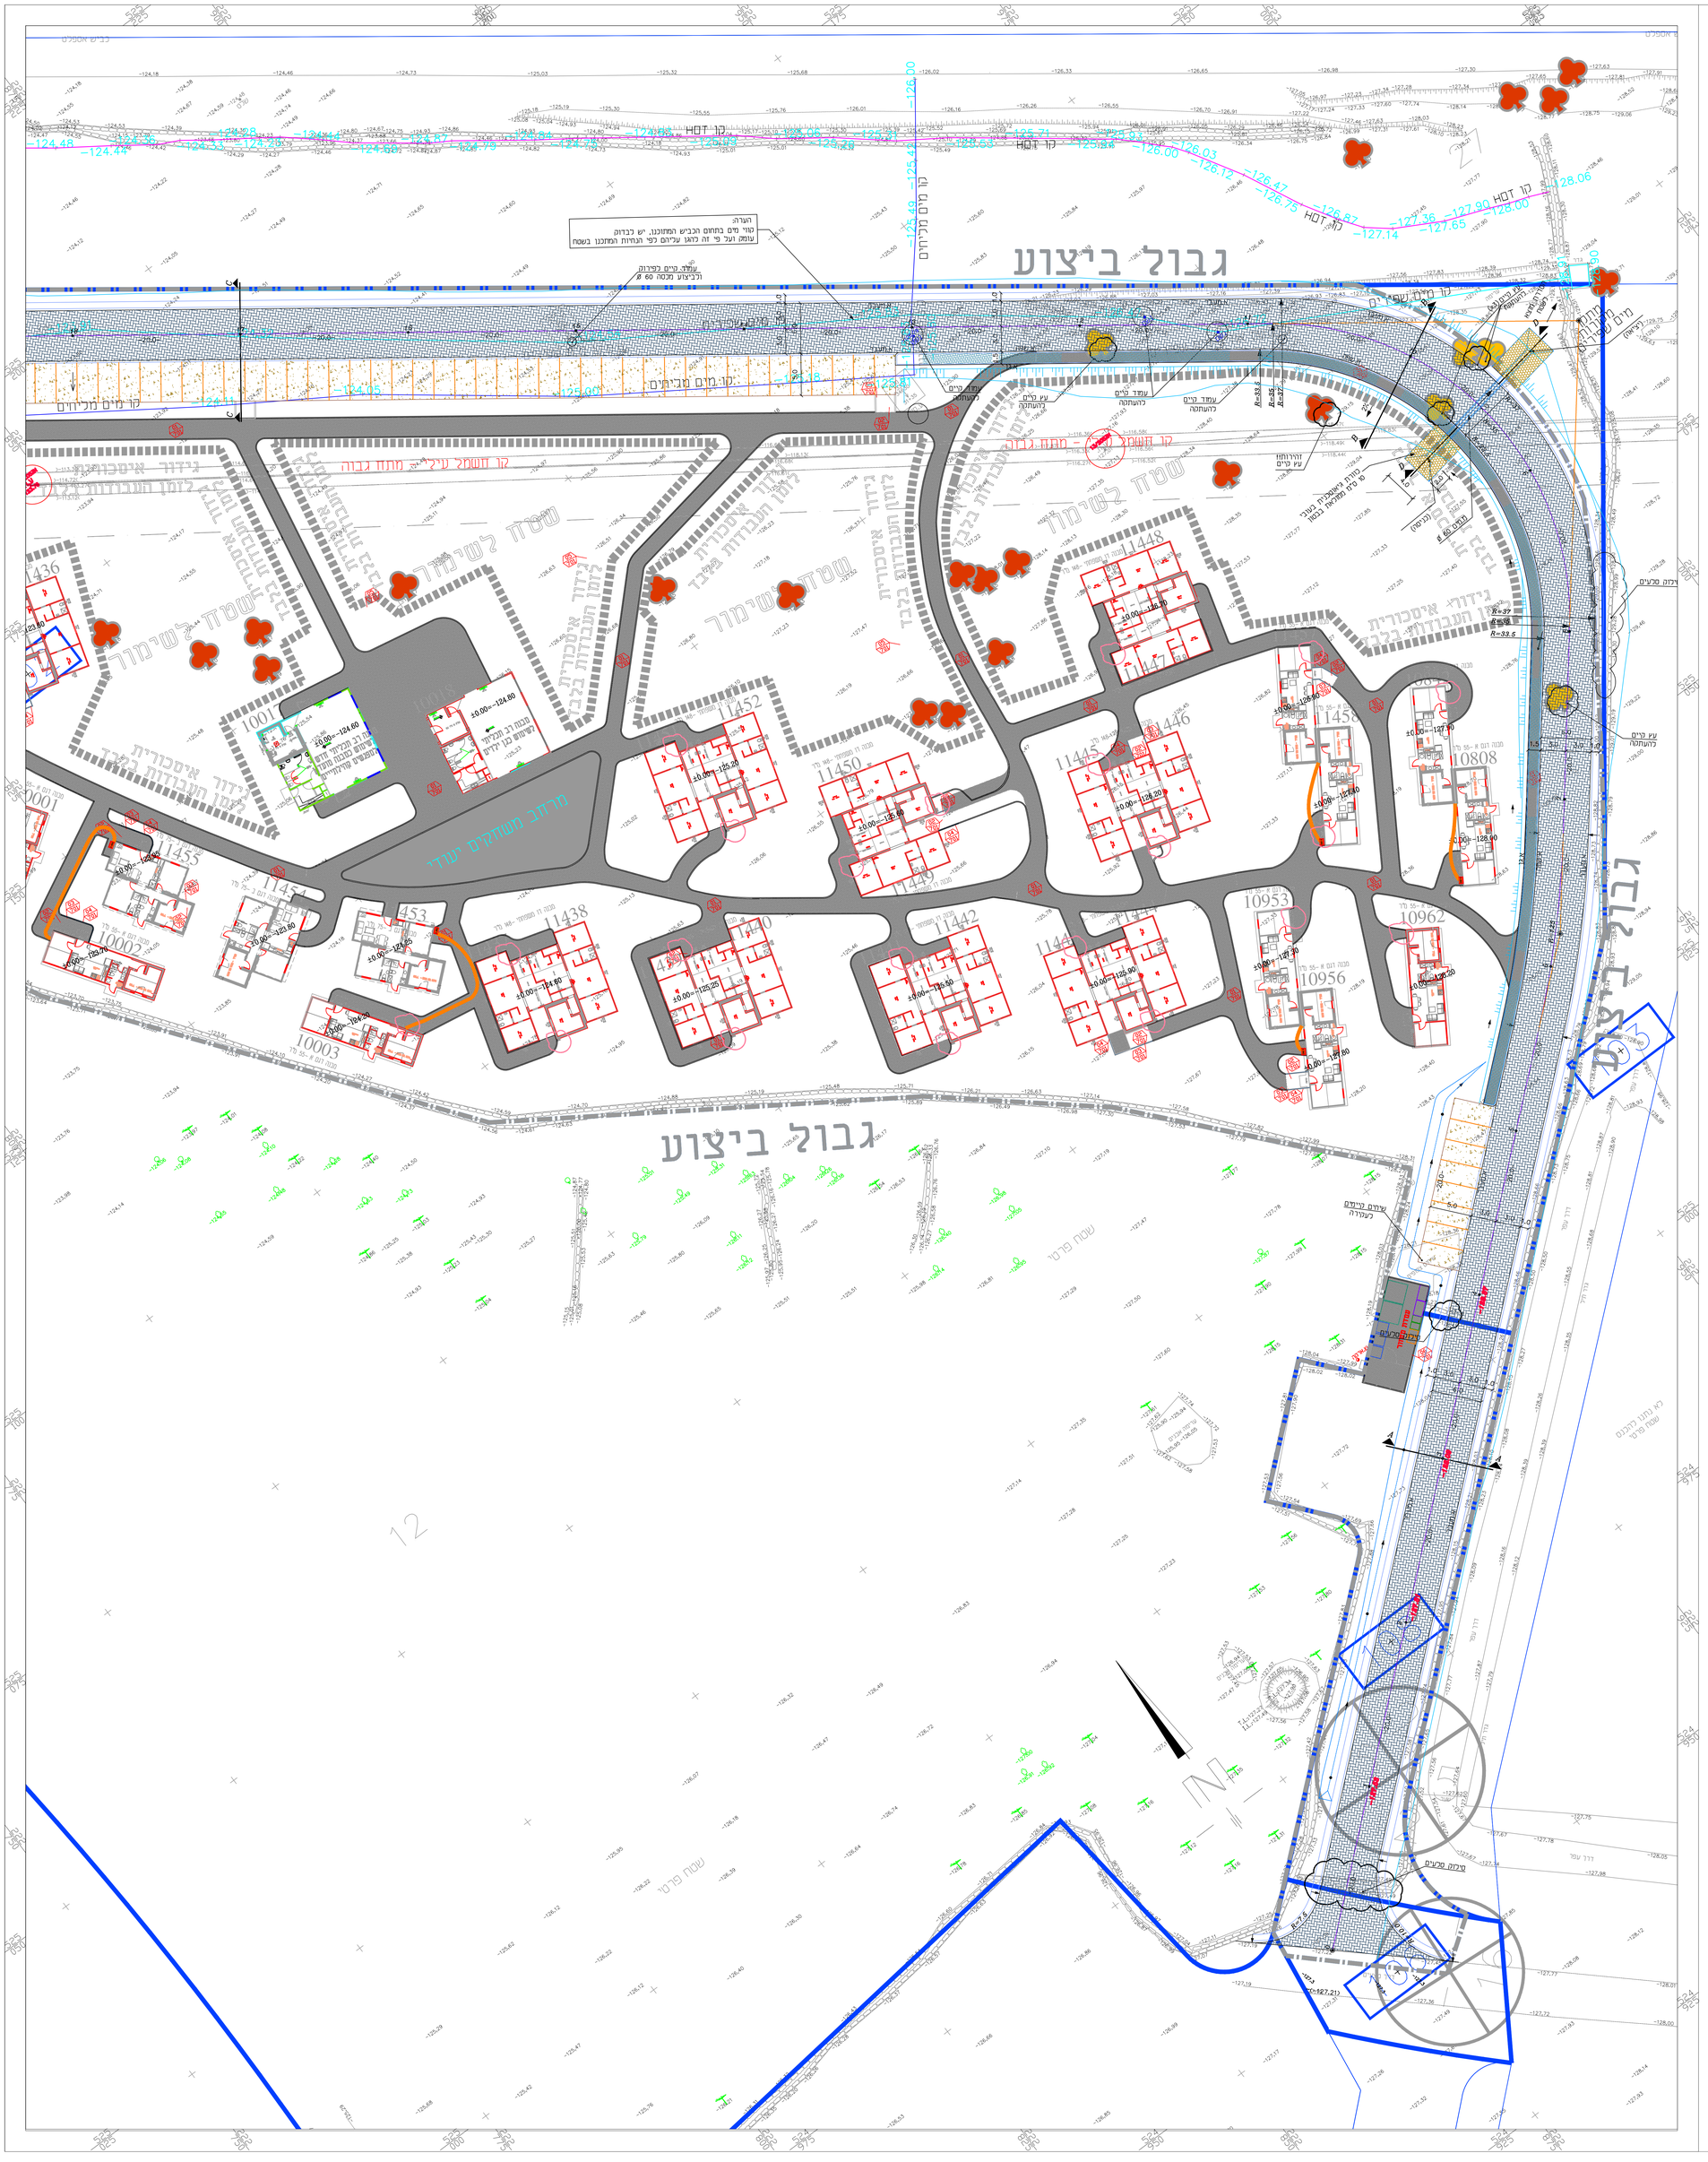
גבול ביצוע
גבול ביצוע
מרחב משותף יערי
שטח לשימור
שטח פרטי
שטח פרטי
הערה:
קווי מים בתחום הכביש המתוכנן, יש כבדוק עומק ועל פי זה לגזר עליהם כפי הנחיות המתכנן בשטח
עמוד קיים לכיפוף ולביצוע מכסה 60 Ø
קו מים מגיחים
קו מים מגיחים
קו מים שפירים
קו HOT
קו HOT
קו HOT
עמוד קיים להעתקה
עמוד קיים להעתקה
עמוד קיים להעתקה
עץ קיים להעתקה
עץ קיים להעתקה
ירקון סכנים
עץ קיים להעתקה
עמוד קיים לעקירה
עמוד קיים לעקירה
עמוד קיים לעקיר