


פרט אופן חיבור מוליכי הארקה המונחים במקביל
לקו הזנה אל פס ההשואה בעמוד תאורה לפי הנחיות
"פאזה אחרת" אוגוסט 2003

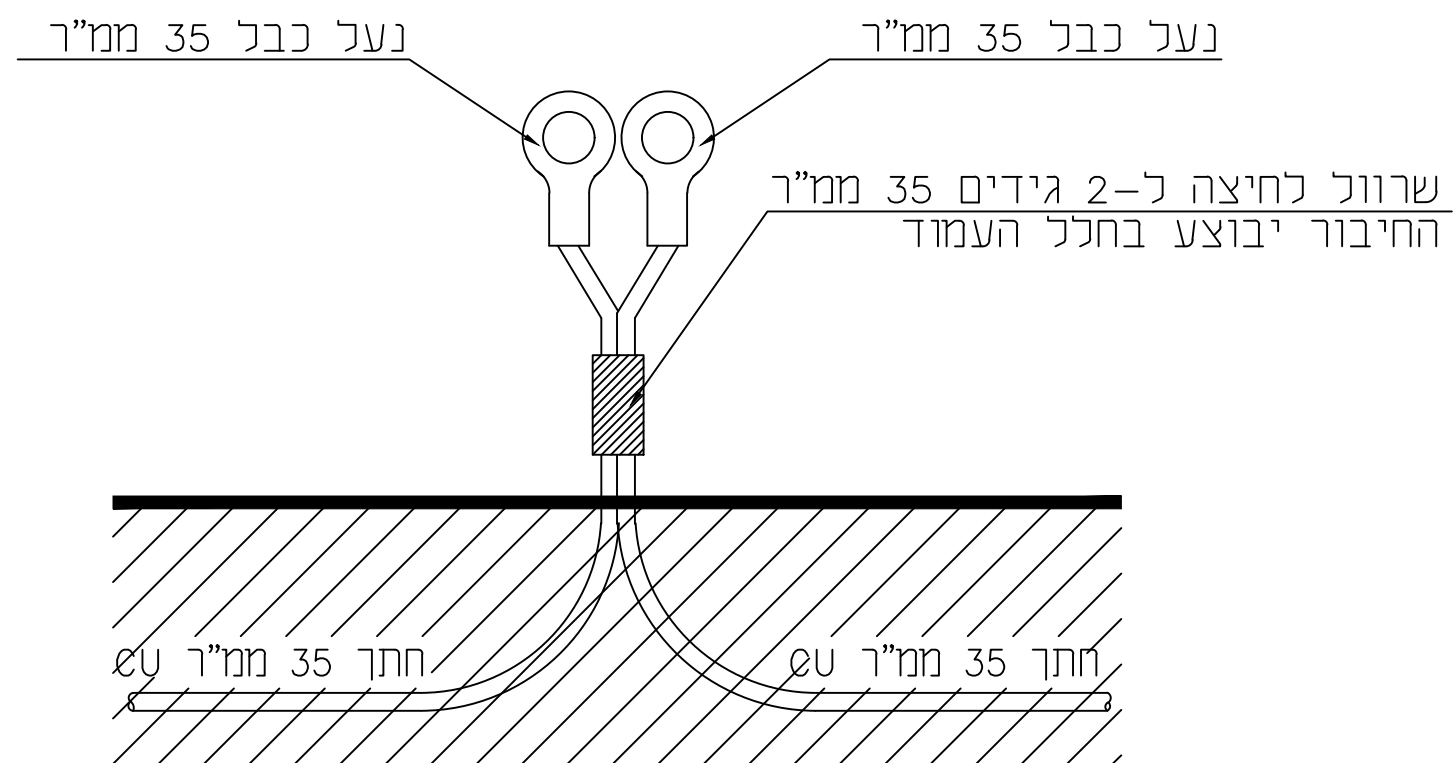

2 נעלי כבל נפרדים לחיבור לפס כאשר 2 הגידים
לחוצים יחדיו בשרוול לחיצה אחד בחלל העמוד.

© כל הזכויות שמורות

למשרד י.אהרונ

י.אהרונ-הנדסת חשמל

רח' יהודה הנחתום 4 באר-שבע
טל': 08-6238774
פקס: 08-6238776